


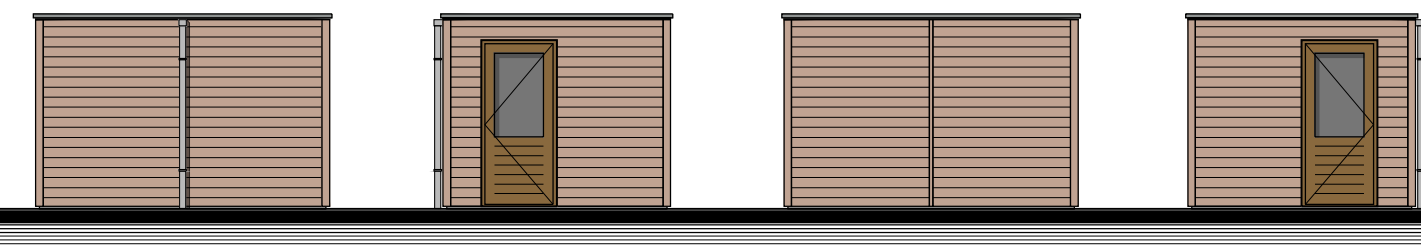


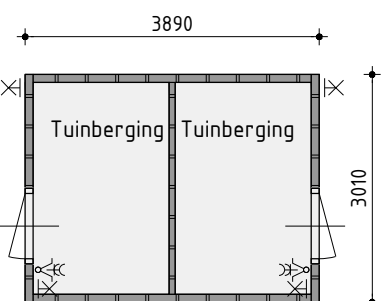

Linker zijgevel

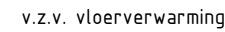

Rechter zijgevel

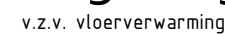

	baksteen 100mm schoorwerk
	geïsoleerde achterconstructie v.v.v. HSB en gewelbekleding
	kalckzandsteen vulwerk
	kalckzandsteen ankerloze woningscheidende spouwmuur
	lichte scheidingswand, gipsblokken standaard
	lichte scheidingswand, gipsblokken zwaar
	houtskeletbouw

(X) gladstendel/aansluitpunt
 (X) handtekening/aanpunt
 (X) ekeleer schakelaar
 (X) dobbelbe schakelaar
 (X) dubbelschakelaar
 (X) visselschakelaar
 (X) ekeleer wandcontactdoos/geaard
 (X) dubbels wandcontactdoos/geaard
 (X) opdraaiende lading
 (X) bedrade lading
 (X) thermoshaak
 (X) huisverhaal
 (X) rookmelder
 (X) opstapleitsel voor wasafname
 (X) elektrische radiator (plaats en afmeting indicatief)
 (X) radiator voor afmeting
 (X) radiator (plaats en afmeting indicatief)
 (X) badkamer
 (X) badkamer
 (X) bad
 (X) mechanische ventilatie-unit
 (X) ventilator/aanloop
 (X) ventilator/aanloop, geluidsdempend
 (X) wand afgezuigd/mechanische ventilatie
 (X) plafond afgezuigd/mechanische ventilatie
 (X) plafond afgezuigd/ventilator
 (X) afzuigborstje f.v.b. vloerverwarming
 (X) verdeelkast f.v.b. vloerverwarming
 (X) c.v.z. gehanteerde geleiding
 (X) c.v.z. multiradiale/gebogen geleiding
 (X) prokane lathening, aantal en ligging indicatief
 (X) luk
 (X) gewasdeerde vierkante
 (X) c.v.z. buisverleening (geleids opvang BENG)
 (X) warmte-unit f.v.b. vloerverwarming
 (X) mekaski vloerwasm (plaats en afmeting indicatief)
 (X) mekaski vloerwasm (plaats en afmeting indicatief)
 (X) mekaski vloerwasm (plaats en afmeting indicatief)
 (X) mekaski vloerwasm (plaats en afmeting indicatief)


 Zesdedenweg 205A | 1613 JD Grootebroek
 T: 0228 56 50 90 | F: 0228 56 50 99
 info@dewolffpartners.nl
 www.dewolffpartners.nl
 Ruben de Kraker | Yuri Blankendaal

De Wolff & Partners⁸ Deze tekening is aigendom van De Wolff & Partners en kan niet zonder haar toestemming worden vervaardigd of gereproduceerd.





Voorgevel

Rechter zijgevel

Achtergevel

Linker zijgevel

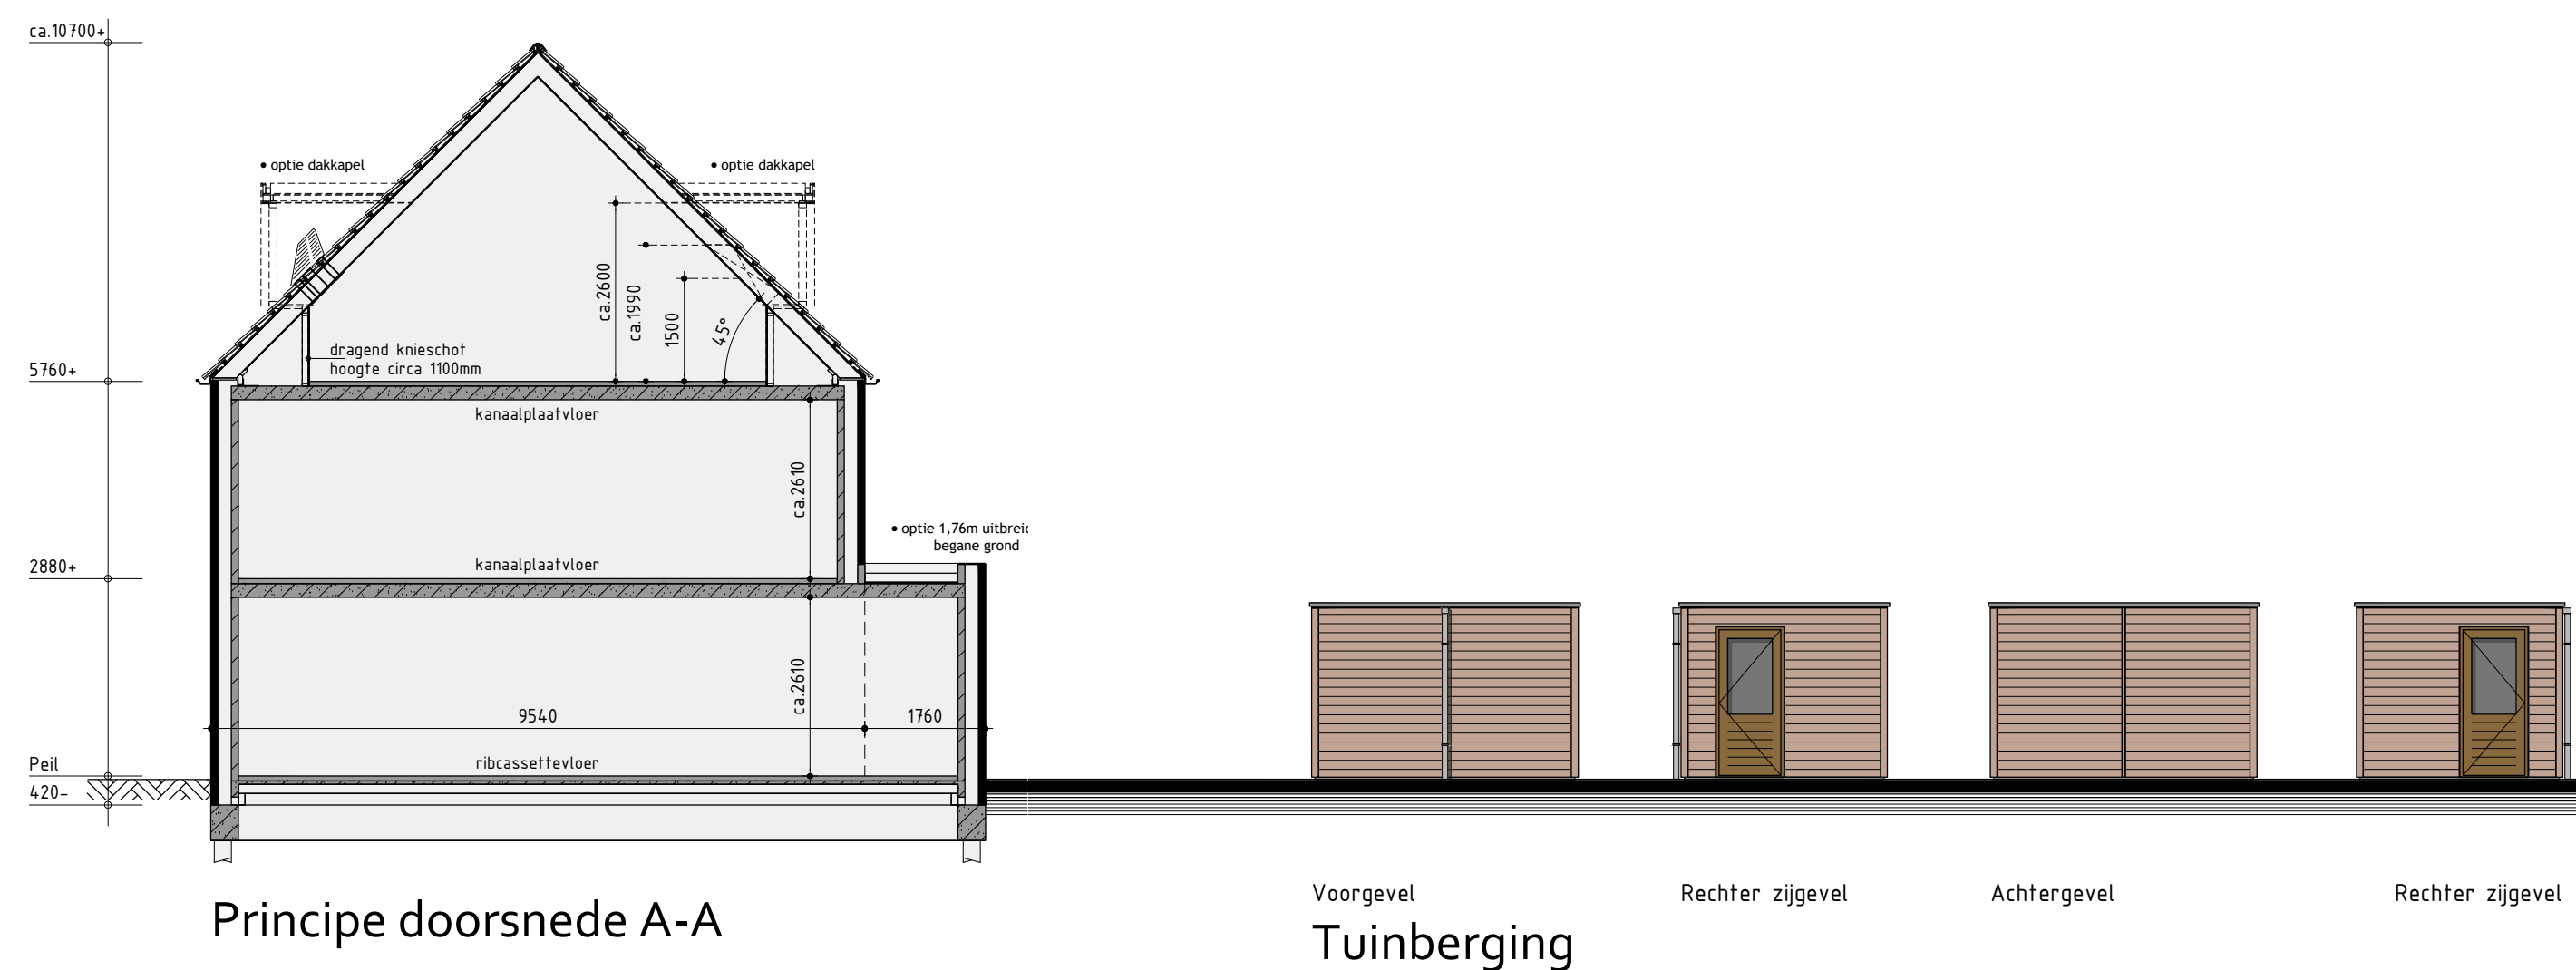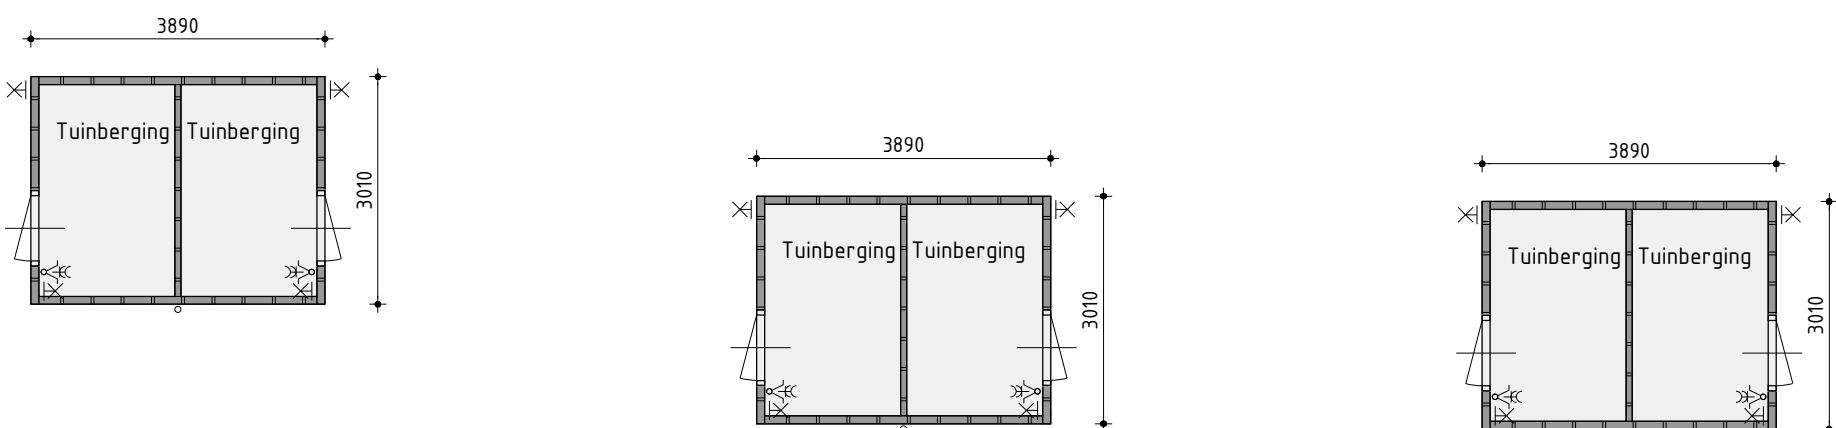


Principe doorsnede A-A

Tuinberging

Rechter zijgevel


Achtergevel

Rechter zijgevel

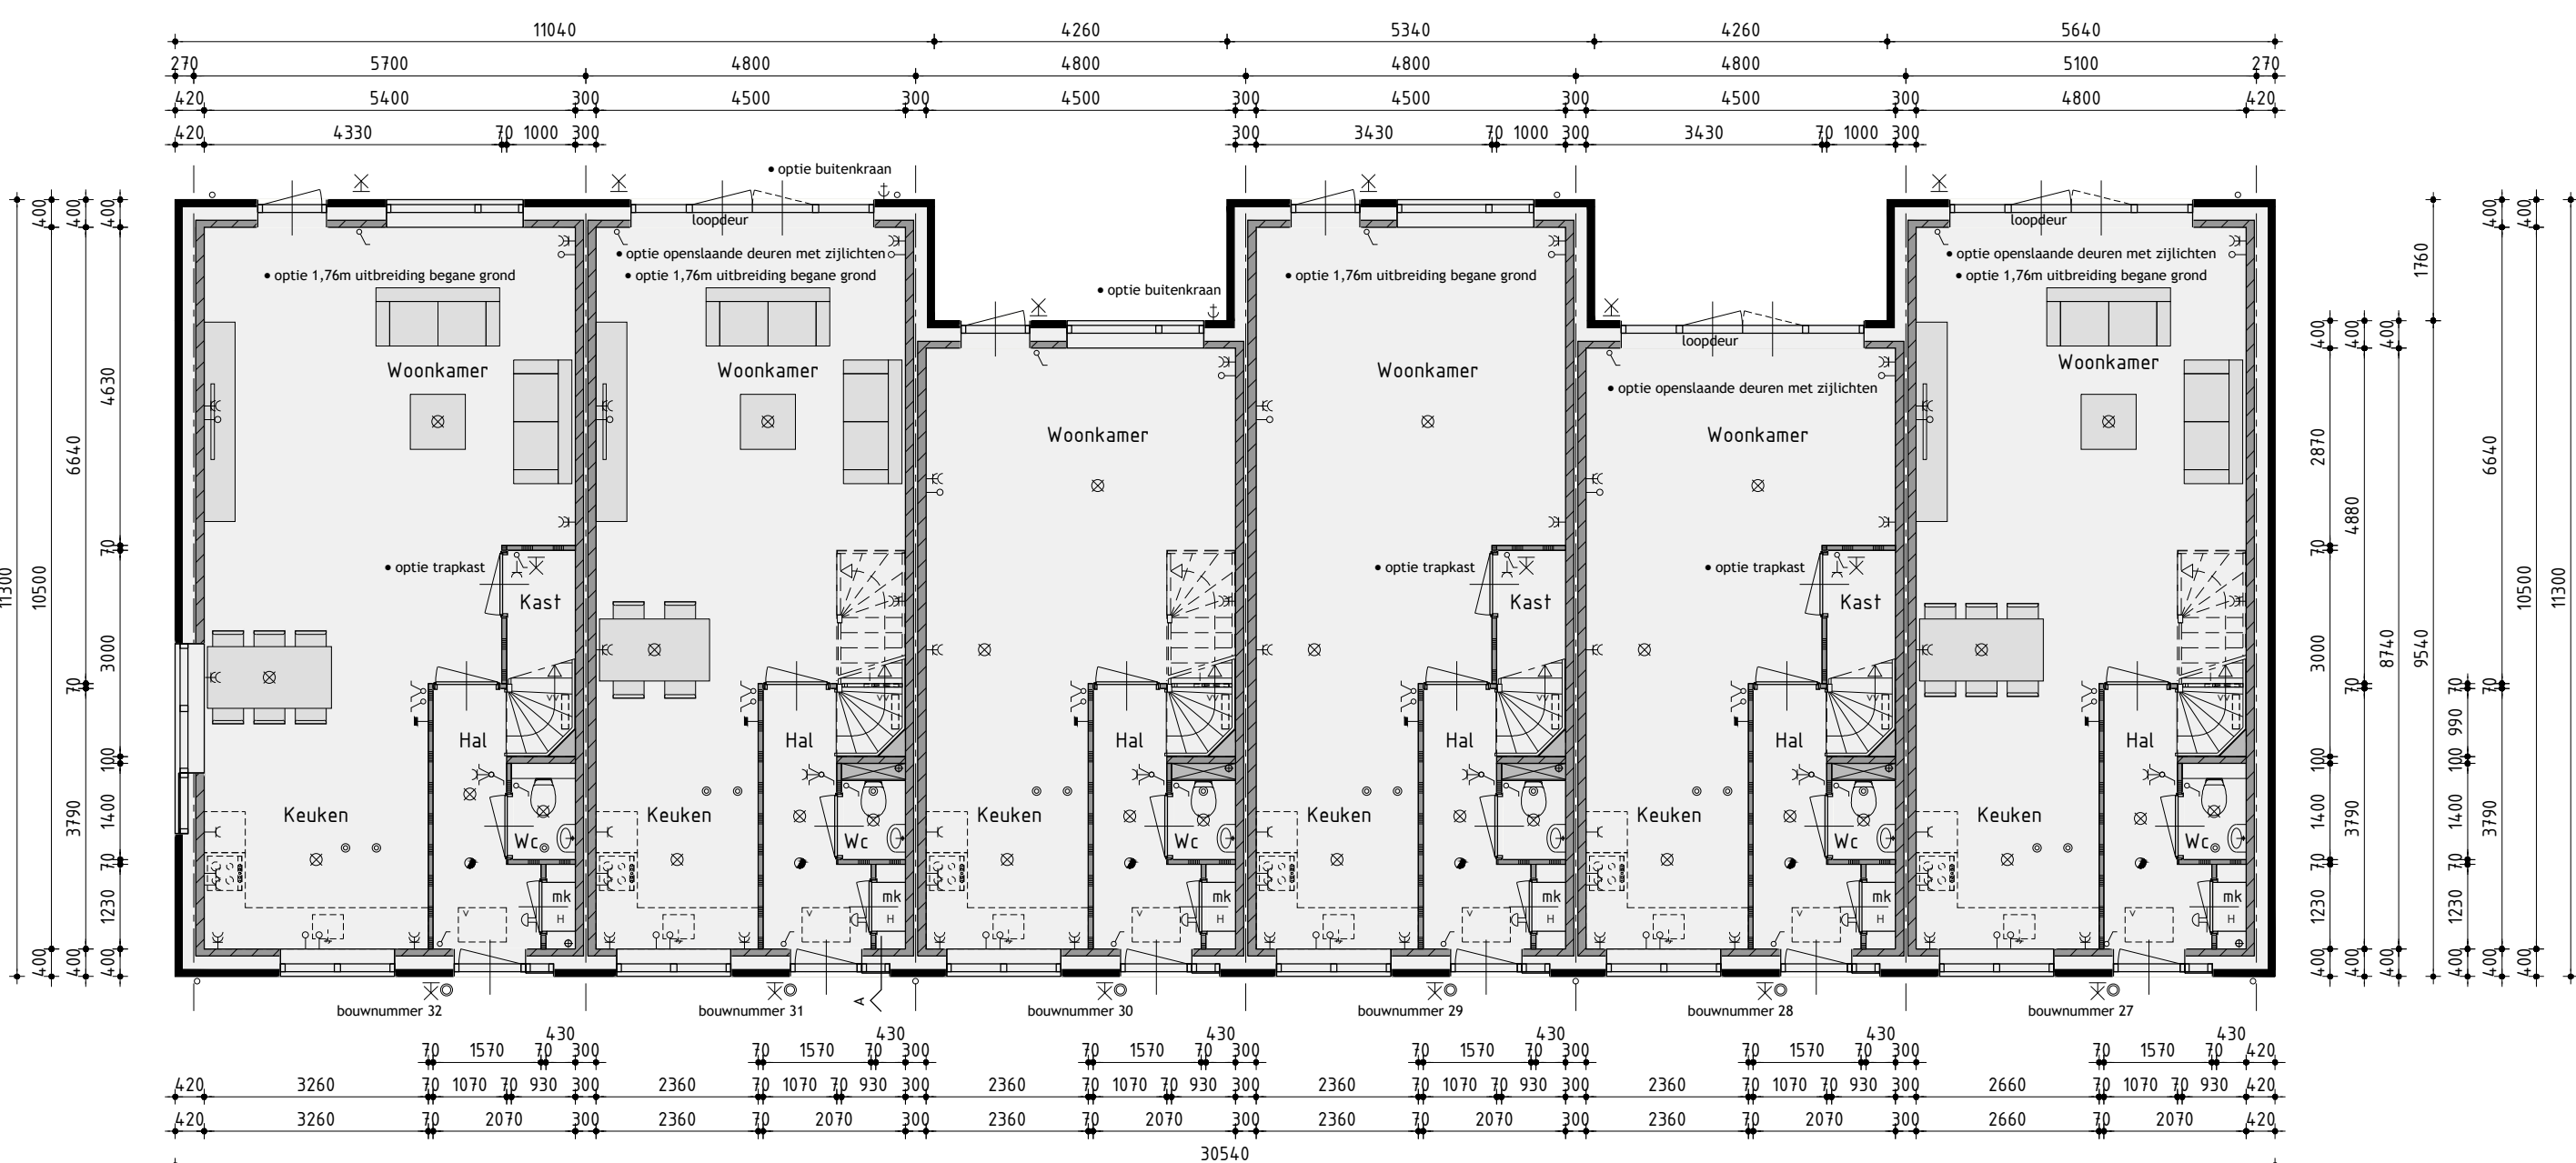


Begane grond

v.z.v. vloerverwarming

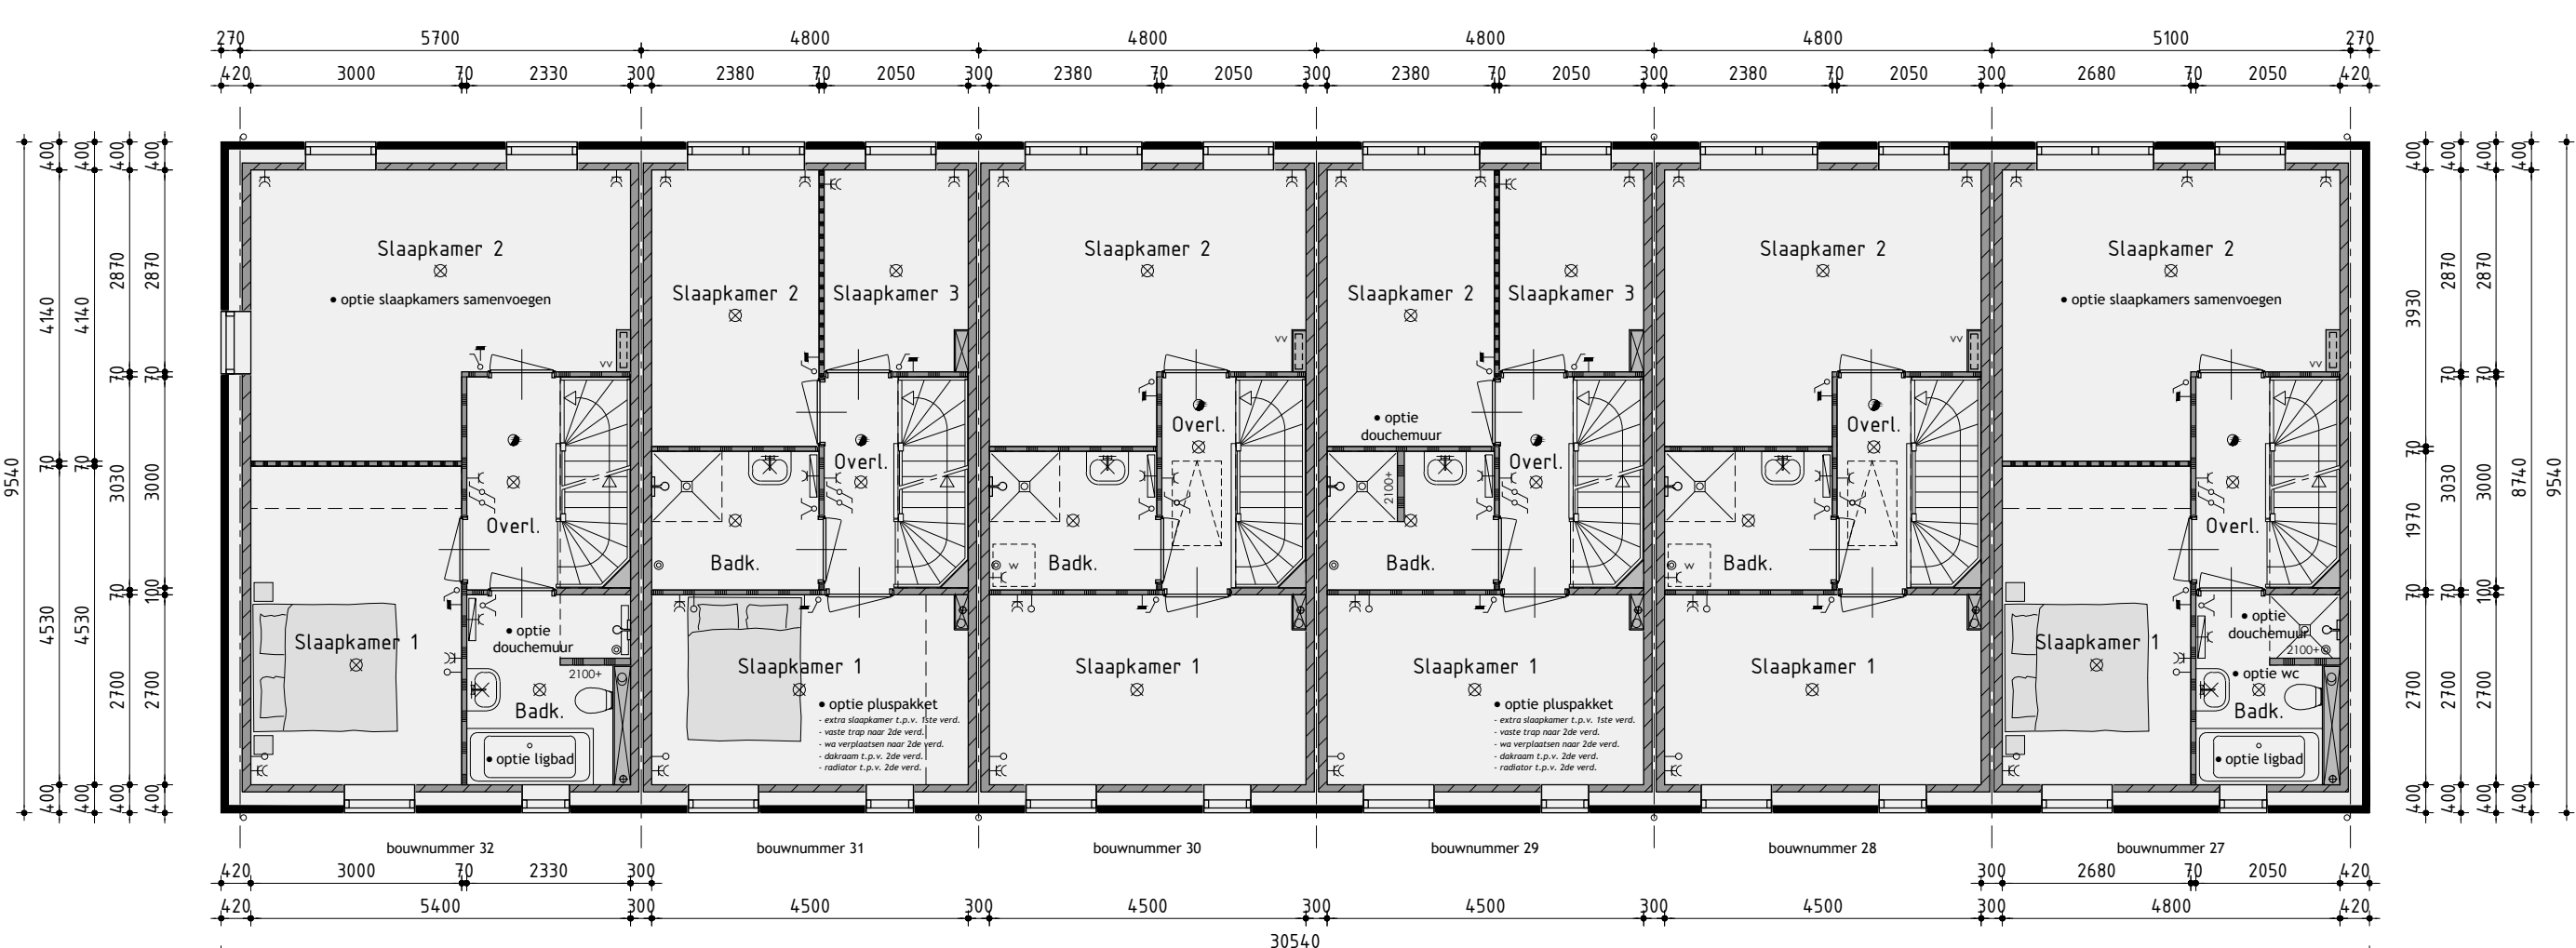

1ste Verdieping

v.z.v. vloerverwarming

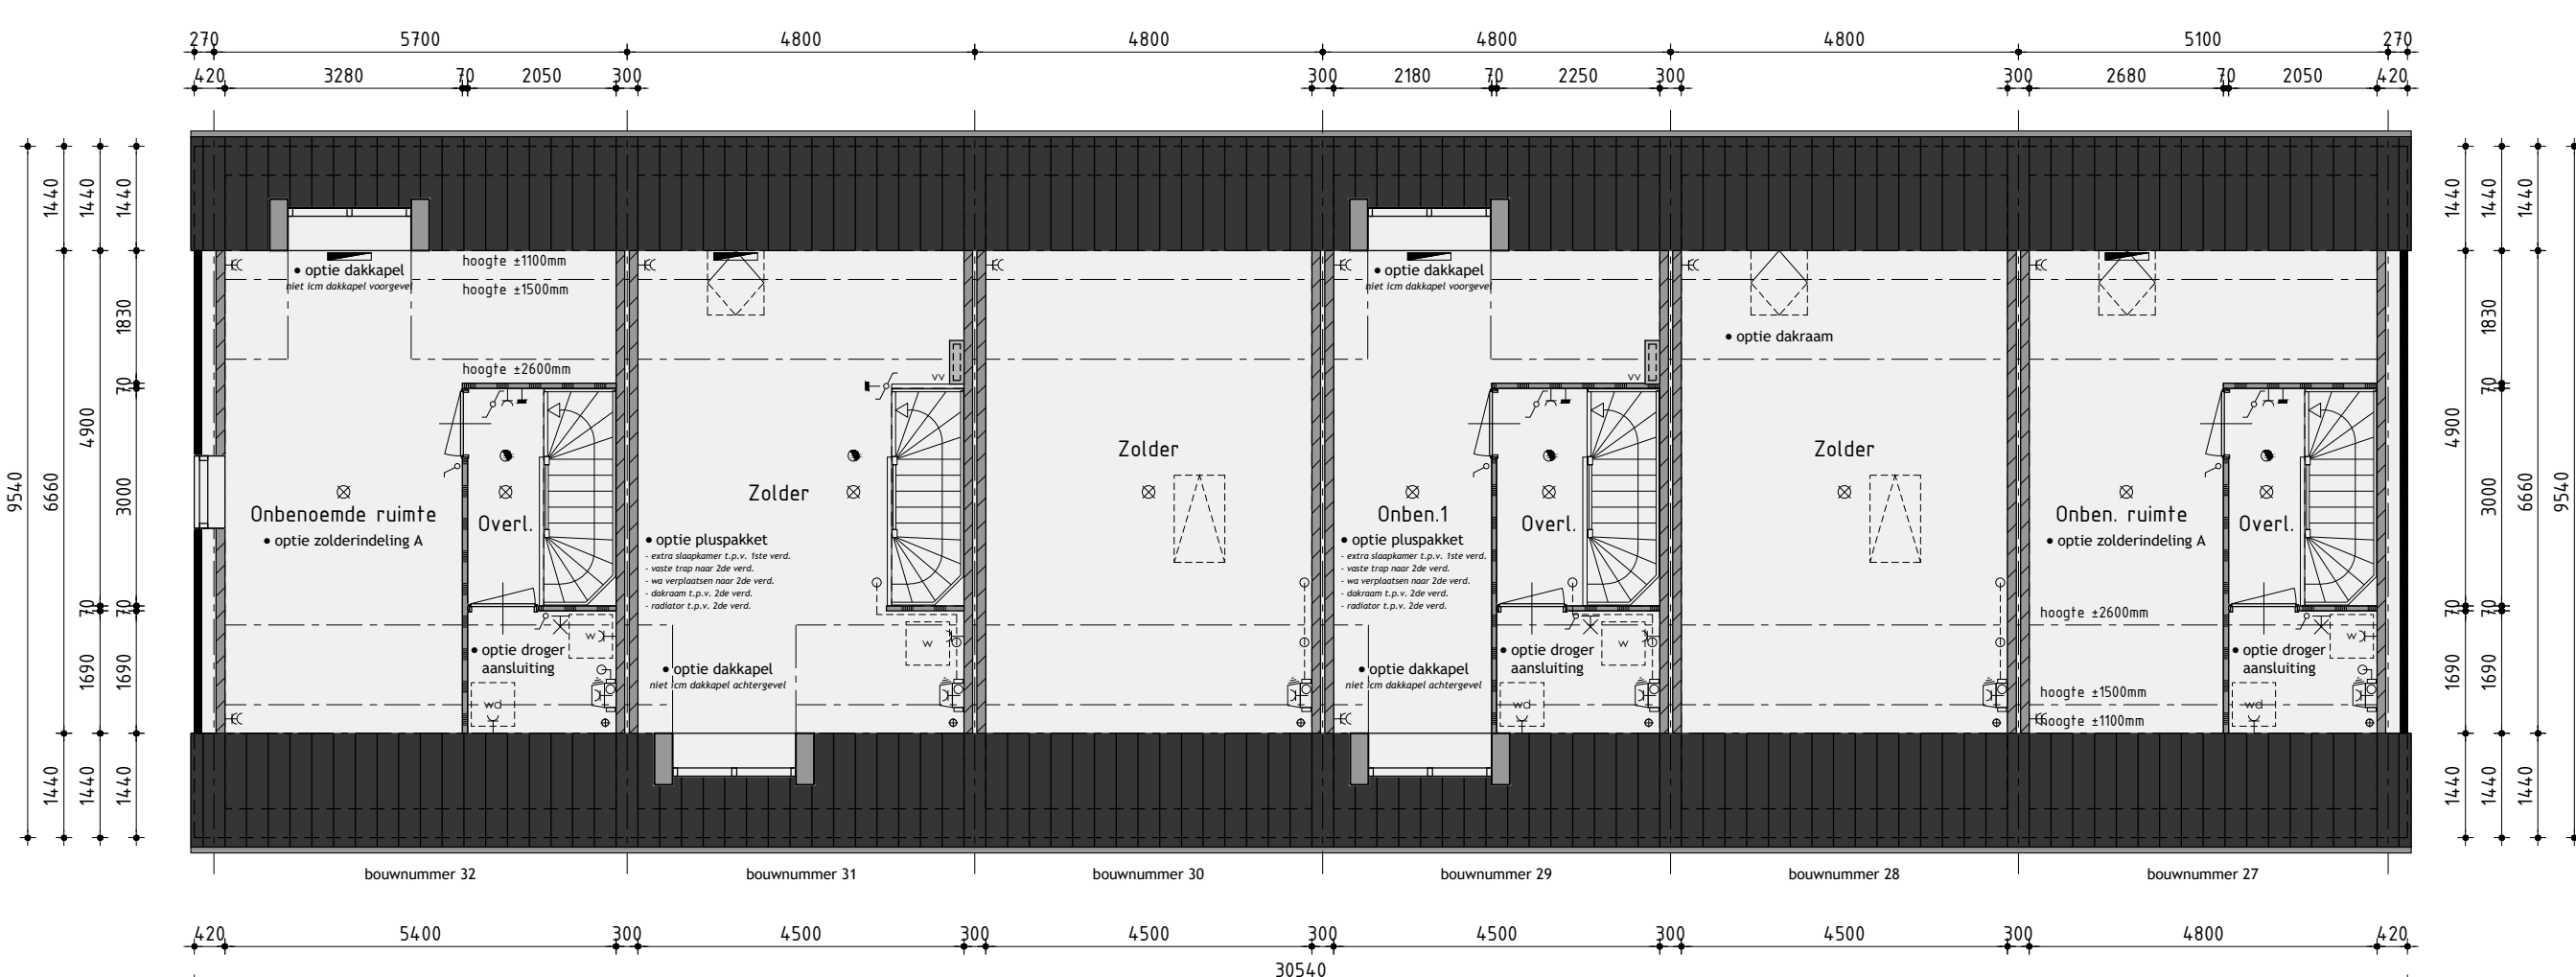

2de Verdieping

de oorspronkelijke ruimen velden met aan de eisen voor het verblijven van personen op het gebied van o.a. daglicht, ventilatie, hoogte boven de trap en plattegrondbouw

Kleurenschema

Onderdelen	Materialen	Kleur
Gevels	Baksteen	Geel bast gesuivd
Vloerplaten	Vloerplaten	Midden grijs
Gewandbekleding	Vastzetten planken	Groenbruin
Dak	Keramische pan	Matzwart ingobe
Randprofielen	Betst	Natuur / Grijs
Ruizen	Hardhout	Groenbruin
Draaende delen	Hardhout	Groenbruin
Voordeur	Samengesteld	Kaligrijs
Goten	Zink	Natuur
Dakrandafwerking platdak	Aluminium trim	Groenbruin
Buitendeur	Aluminium gewoelfeld / Glas	Groenbruin / Helder
Hemelvalerfor	Zink	Natuur
Ventilatorroosters	Aluminium	Groenbruin
Tuinberging	Gewoelfeld naalddak	Lichtbruin / vergrijsd
Dakrandafwerking tuinberging	Aluminium trim	Natuur
Dakapen	Plafond	Antraciet

Renvooi

■	baksteen 10mm schotwerk
■	geïsoleerde achterconstructie v.z.v. HSB en gewandbekleding
■	kalkzandsteen vuurwerk
■	kalkzandsteen achterste woningcheidende spouwmuur
■	lichte scheidingwand, gipsblokken standaard
■	lichte scheidingwand, gipsblokken zwaar
■	houtskeldebouw

Renvooi

■	plafondmontagepunt
■	wandlicht aansluitpunt
■	enkele schakelaar
■	dubbele schakelaar
■	veelal schakelaar
■	enkele wandcontactdoos gaard
■	dubbele wandcontactdoos gaard
■	stadsrade lading
■	bedrade lading
■	thermostaat
■	buitenkraan
■	rookmelder
■	opstelplaats voor wasafval
■	opstelplaats voor wasdroger
■	elektrische radiator (plaats en afmeting indicatief)
■	radiator (plaats en afmeting indicatief)
■	bedrukker
■	bet
■	mechanische ventilatie-unit
■	ventilatorrooster
■	ventilatorrooster, geluidverend
■	wand afzuigventiel mechanische ventilatie
■	plafond afzuigventiel mechanische ventilatie
■	plafond afzuigventiel signaalventilator
■	dakdoorvoer f.b.v. ventilatie
■	verdelunit f.b.v. vloerverwarming
■	v.z.v. gekleurde beglazing
■	v.z.v. halfdoorzichtige beglazing
■	pv-panelen (afmeting, aantal en ligging indicatief)
■	luk
■	geïsoleerde vloerluk
■	v.z.v. buitenscheiding (volgens opgave BENG)
■	warmte-unit f.b.v. stadsverwarming
■	merkast huismus (plaats en afmeting indicatief)
■	merkast gaswasm (plaats en afmeting indicatief)
■	merkast vloerhuis (plaats en afmeting indicatief)

Type H opties

Bouwnummer 27 t/m 32

Nieuwbouw rijwoningen

Plan:	De Draai fase 6 te Heerhugowaard	Getekend: Roy Zwagemaker
Ontwikkelaar:	Gemeente Heerhugowaard	Formaat: A0
bpd	KUIN bv	Schaal: 1:100
Amsterdam	De Tocht 5 1613 HT Bovenkarspel info@kuinbv.nl	

Verkoopstekening

Datum 1: 28-09-2021	Datum 9:
Datum 2: 04-10-2021	Datum 10:
Datum 3: 13-10-2021	Datum 11:
Datum 4: 12-10-2021 bestektekening	Datum 12:
Datum 5: 12-11-2021	Datum 13:
Datum 6: 23-11-2021	Datum 14:
Datum 7:	Datum 15:
Datum 8:	Datum 16: