



Positie berging Type L:  
Bouwnummer: 18  
Let op: Dit type heeft geen deur binnendoor naar de woning






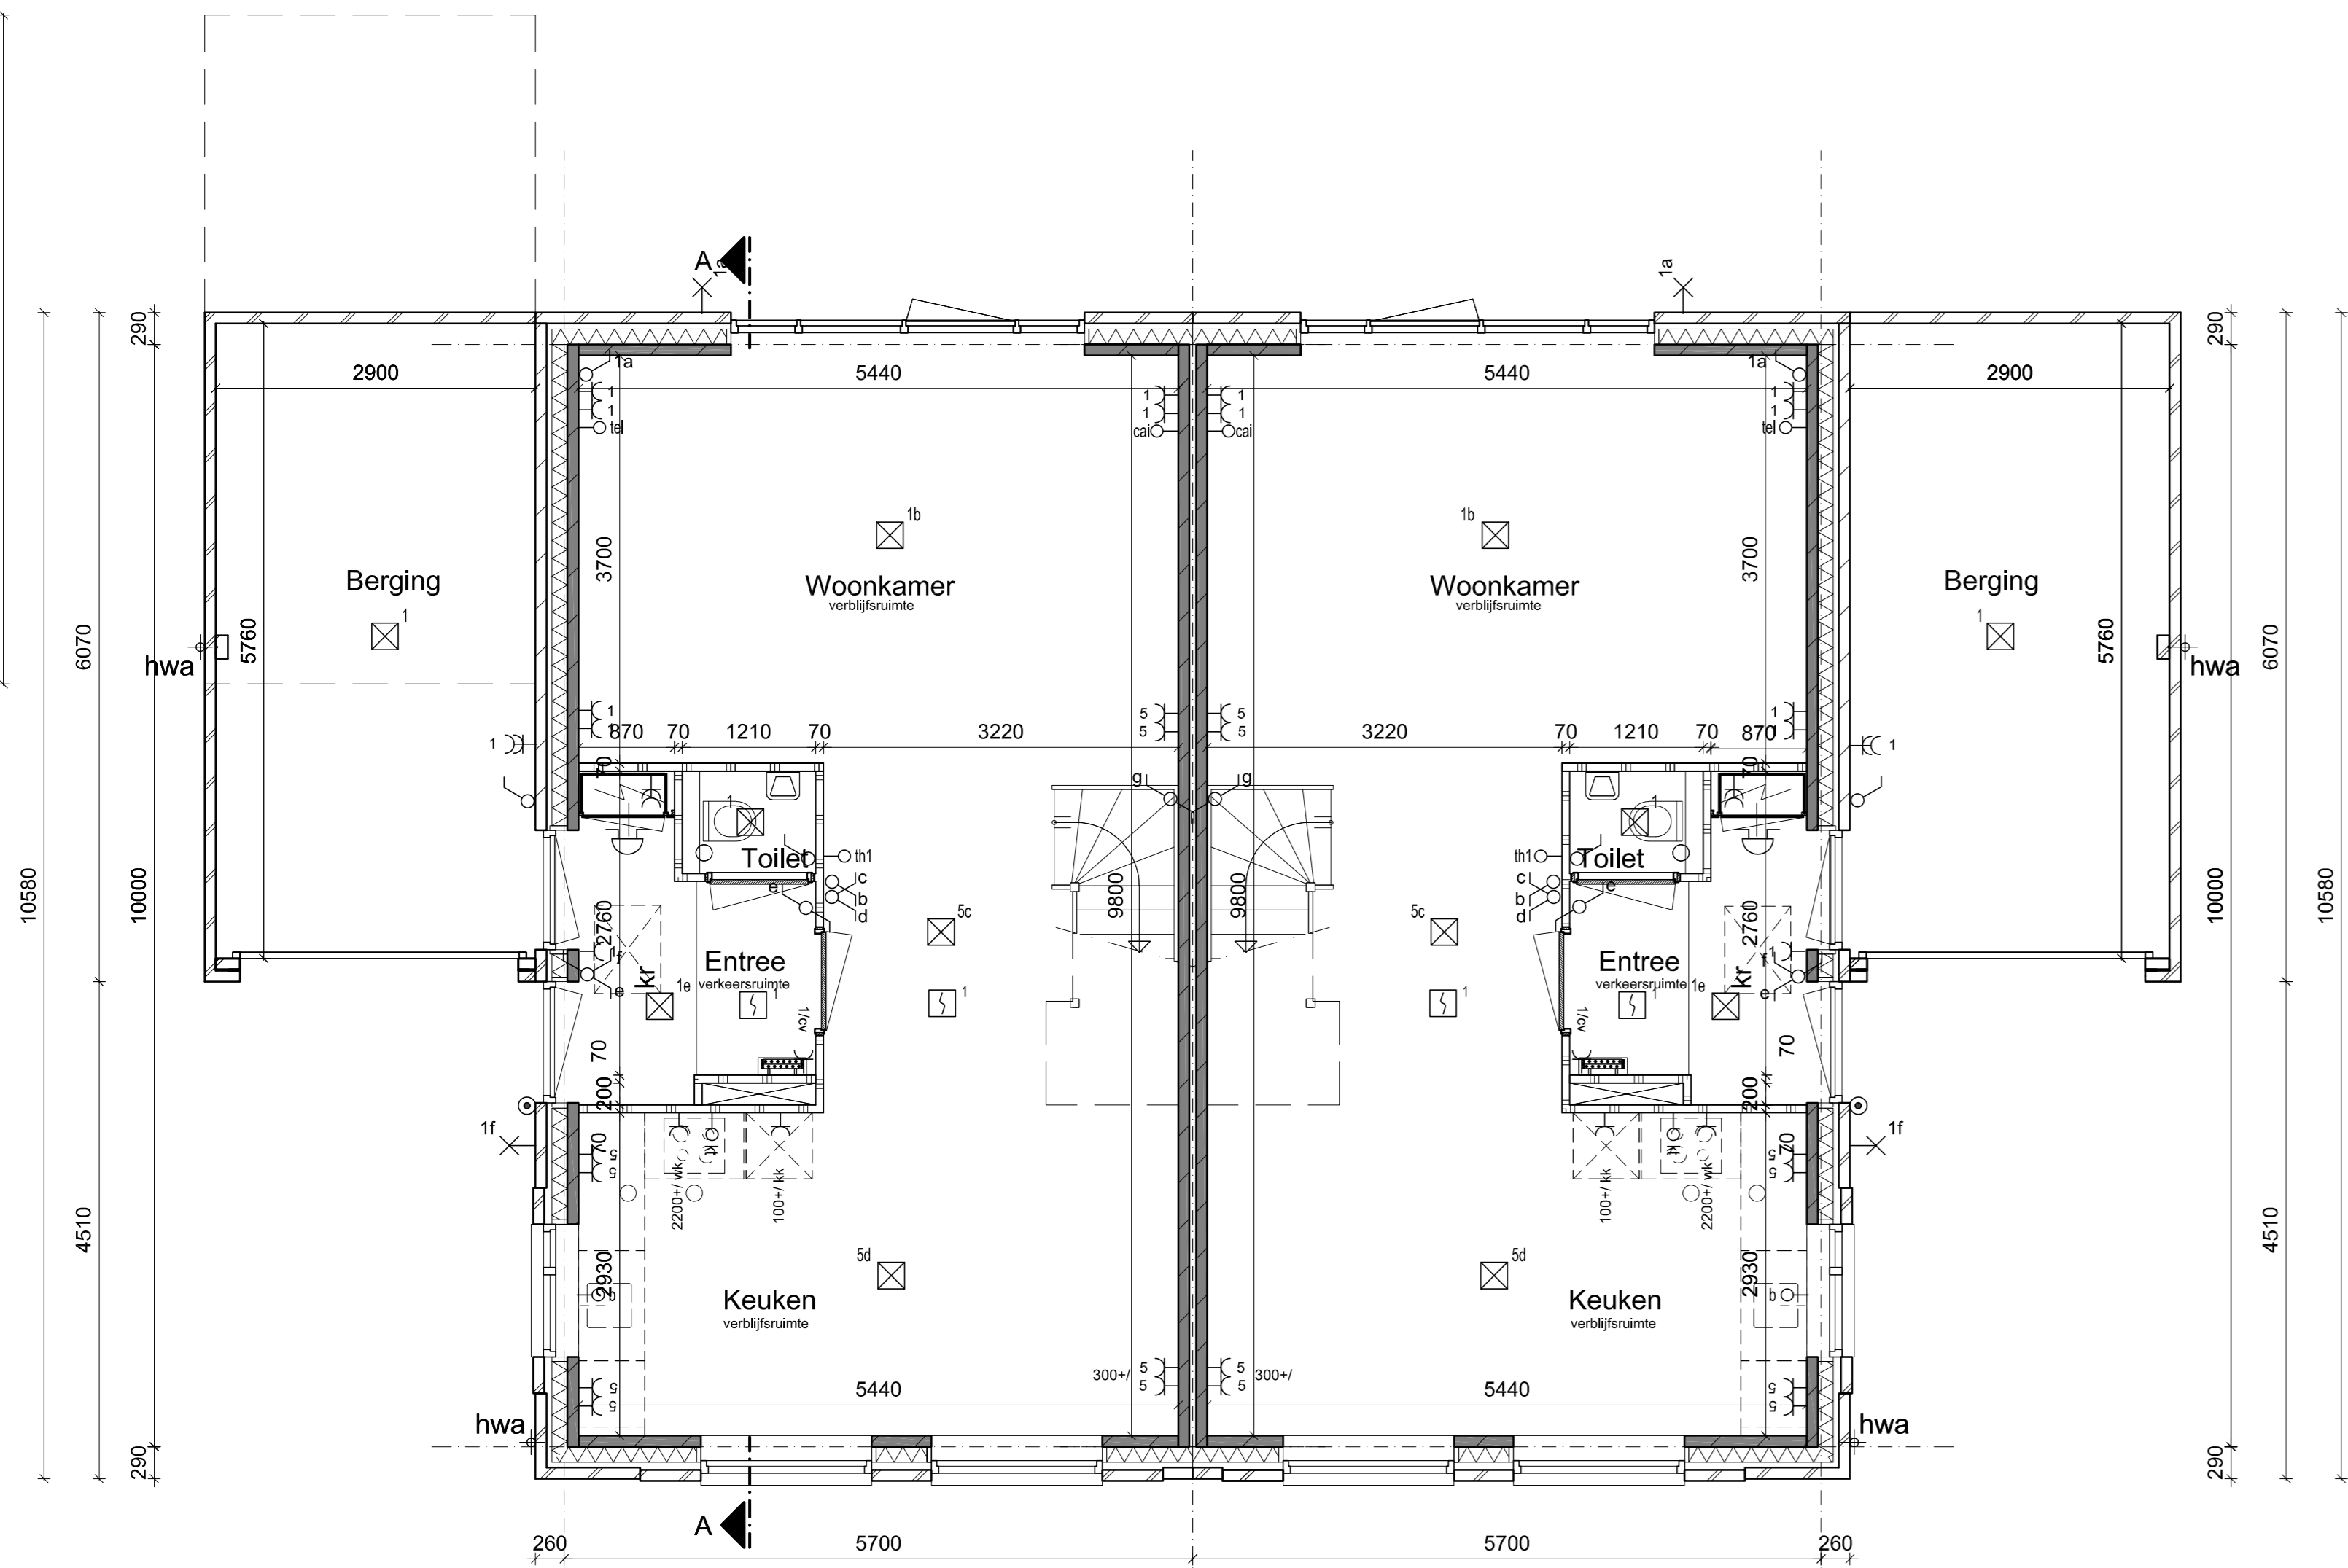


Type LX: Bouwnummer: 7,26,31  
Type LsX: Bouwnummer: 6,17,25,30  
Type L: Bouwnummer: 18

Begane grond

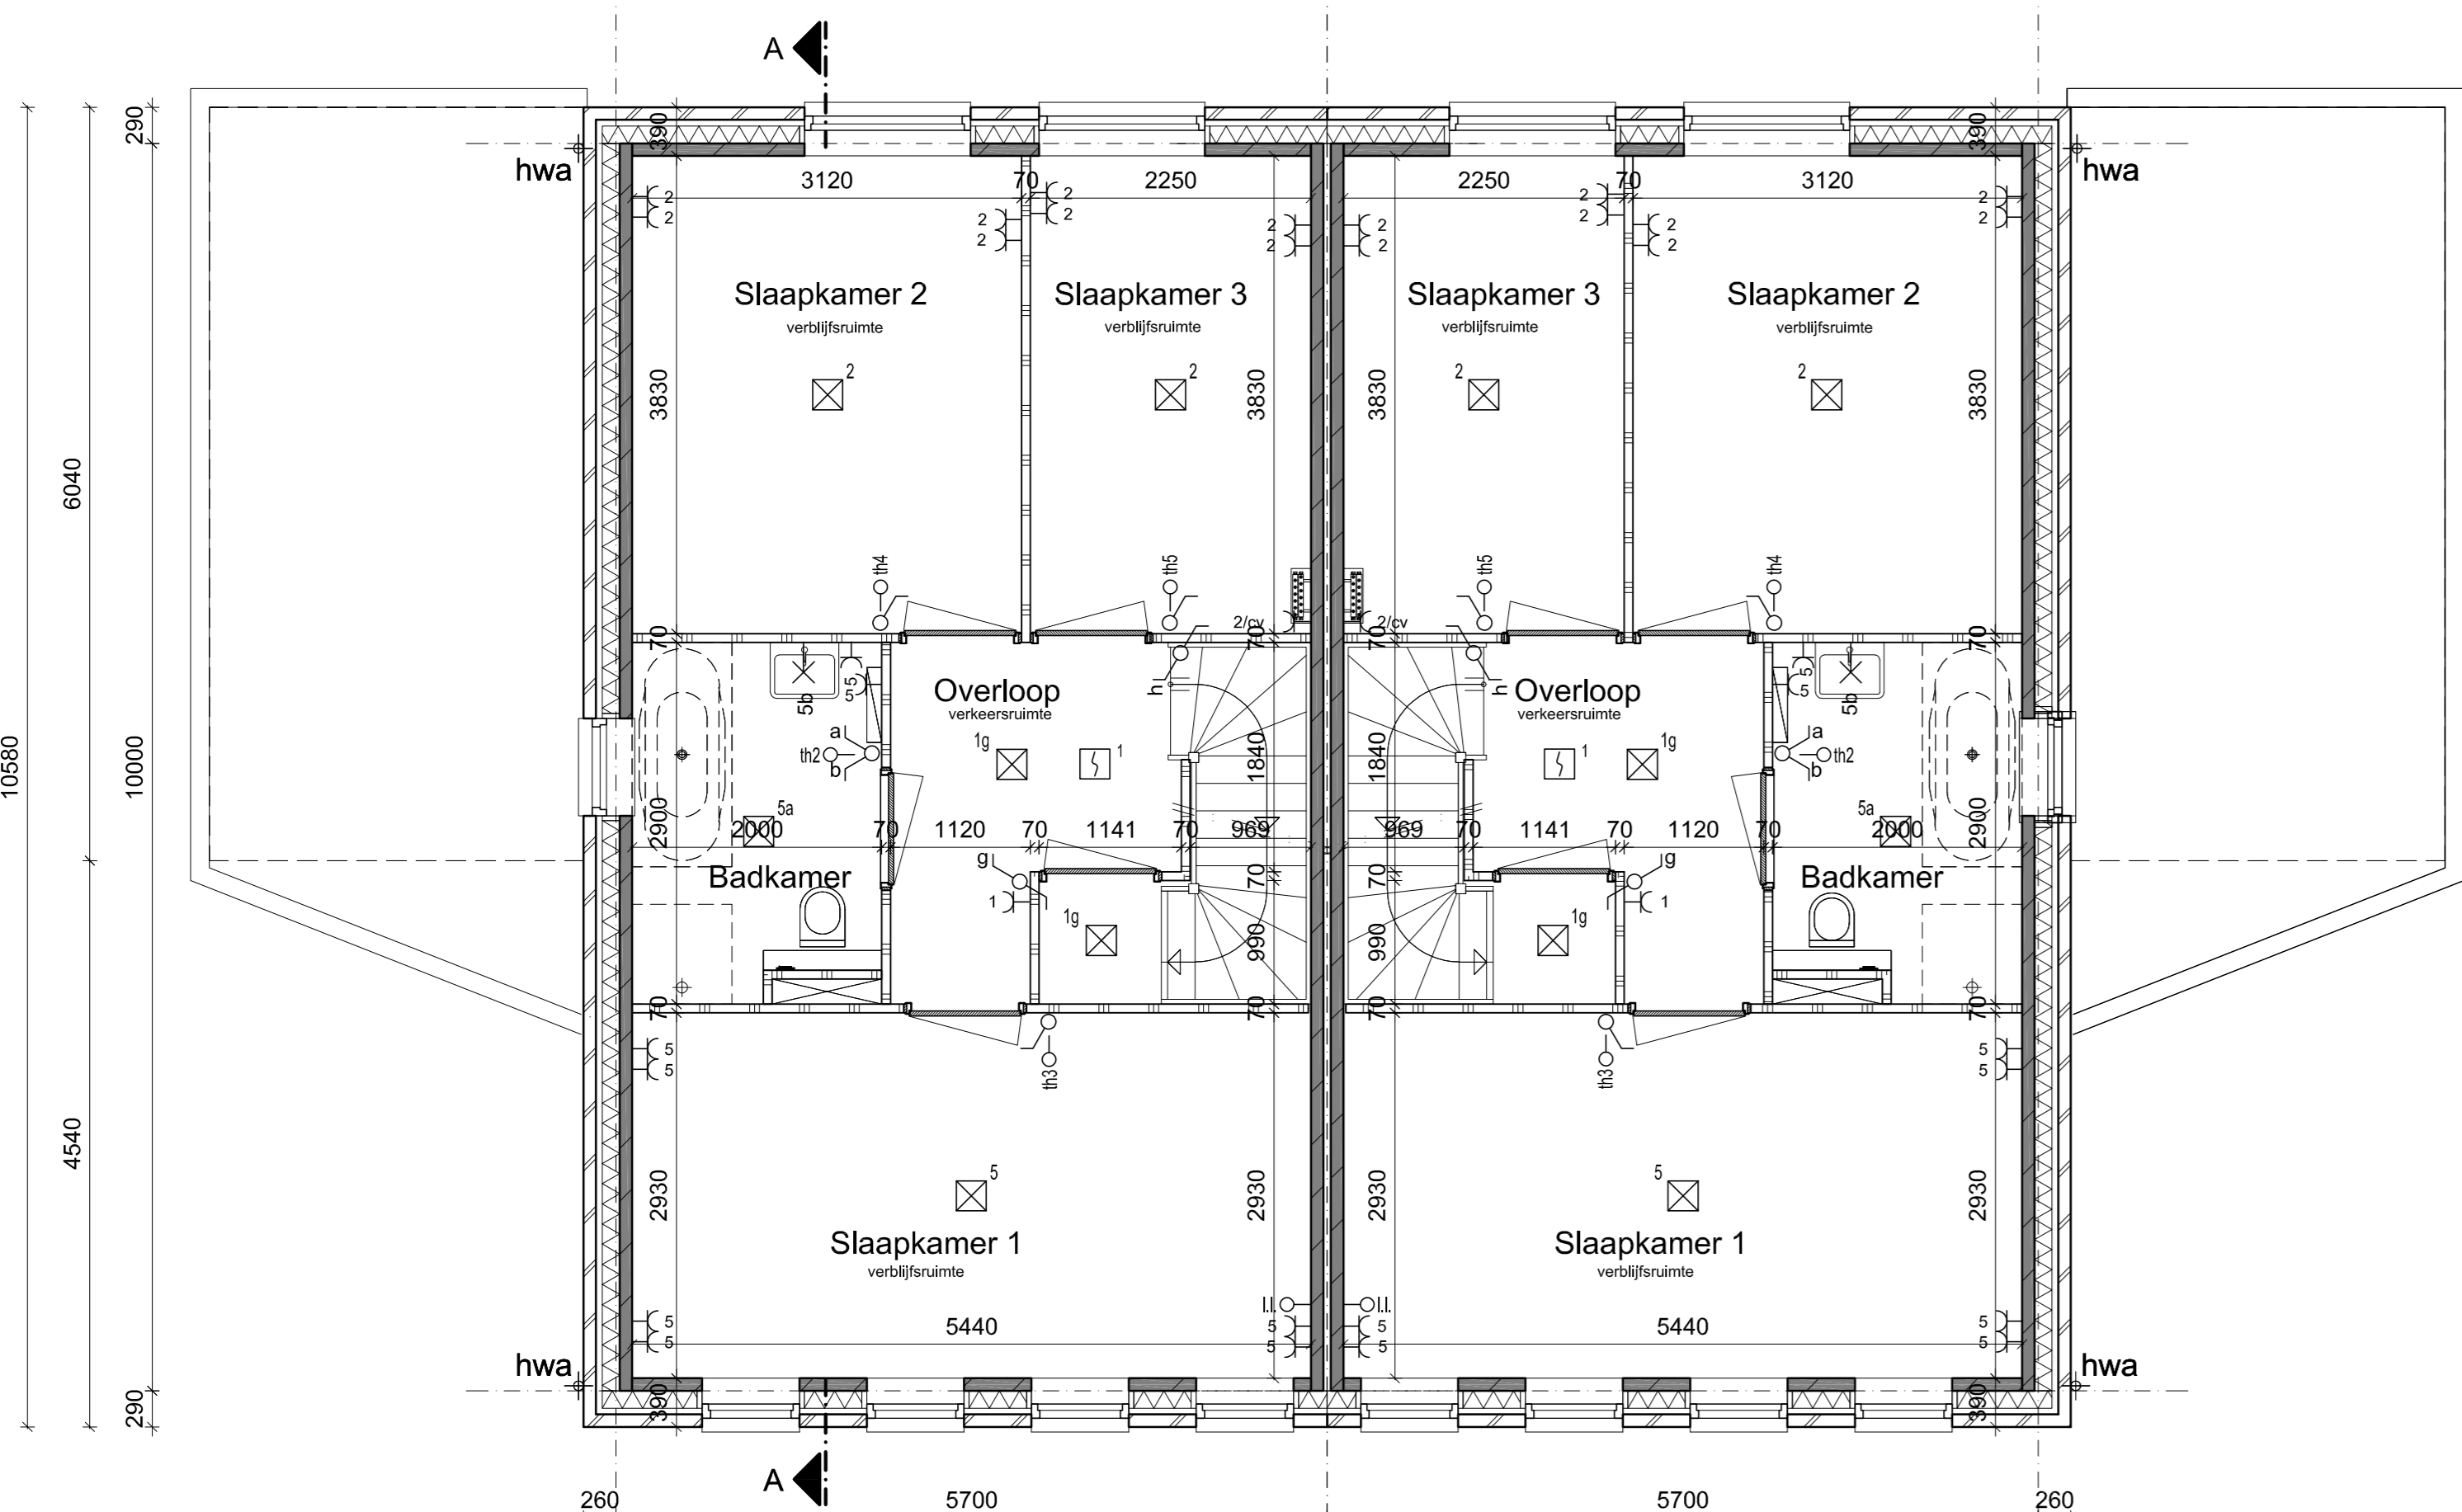

1e Verdieping

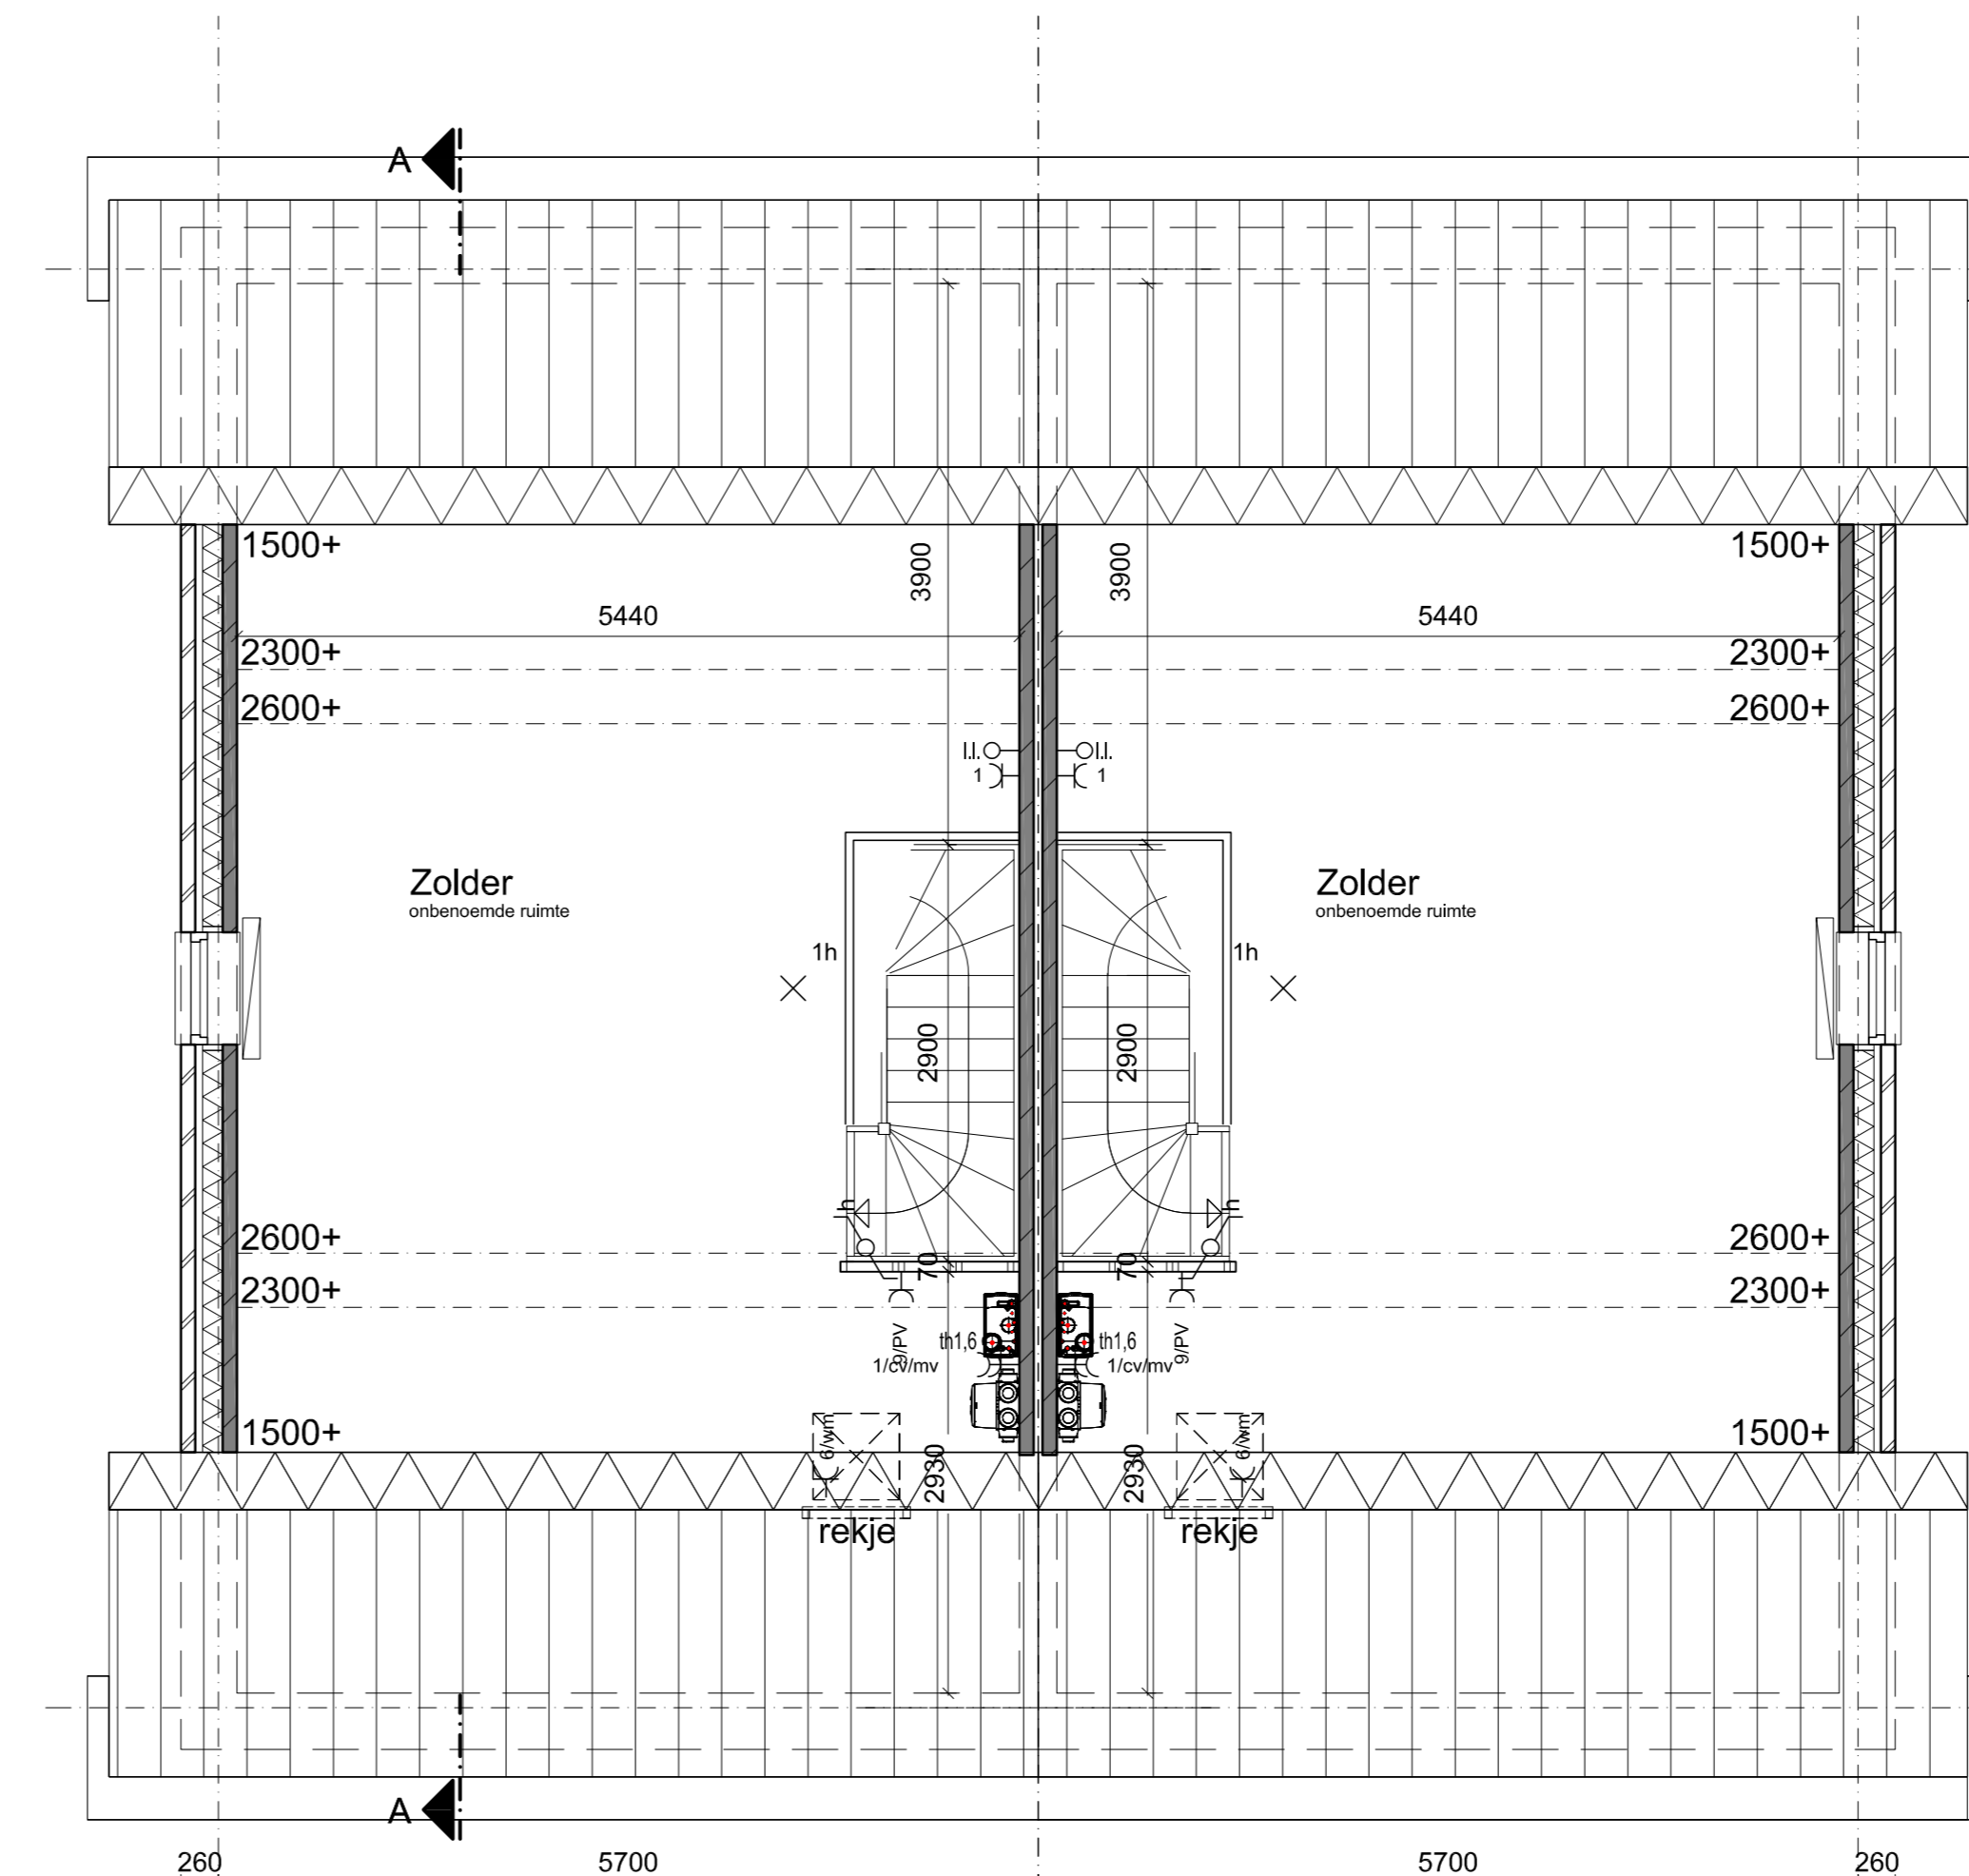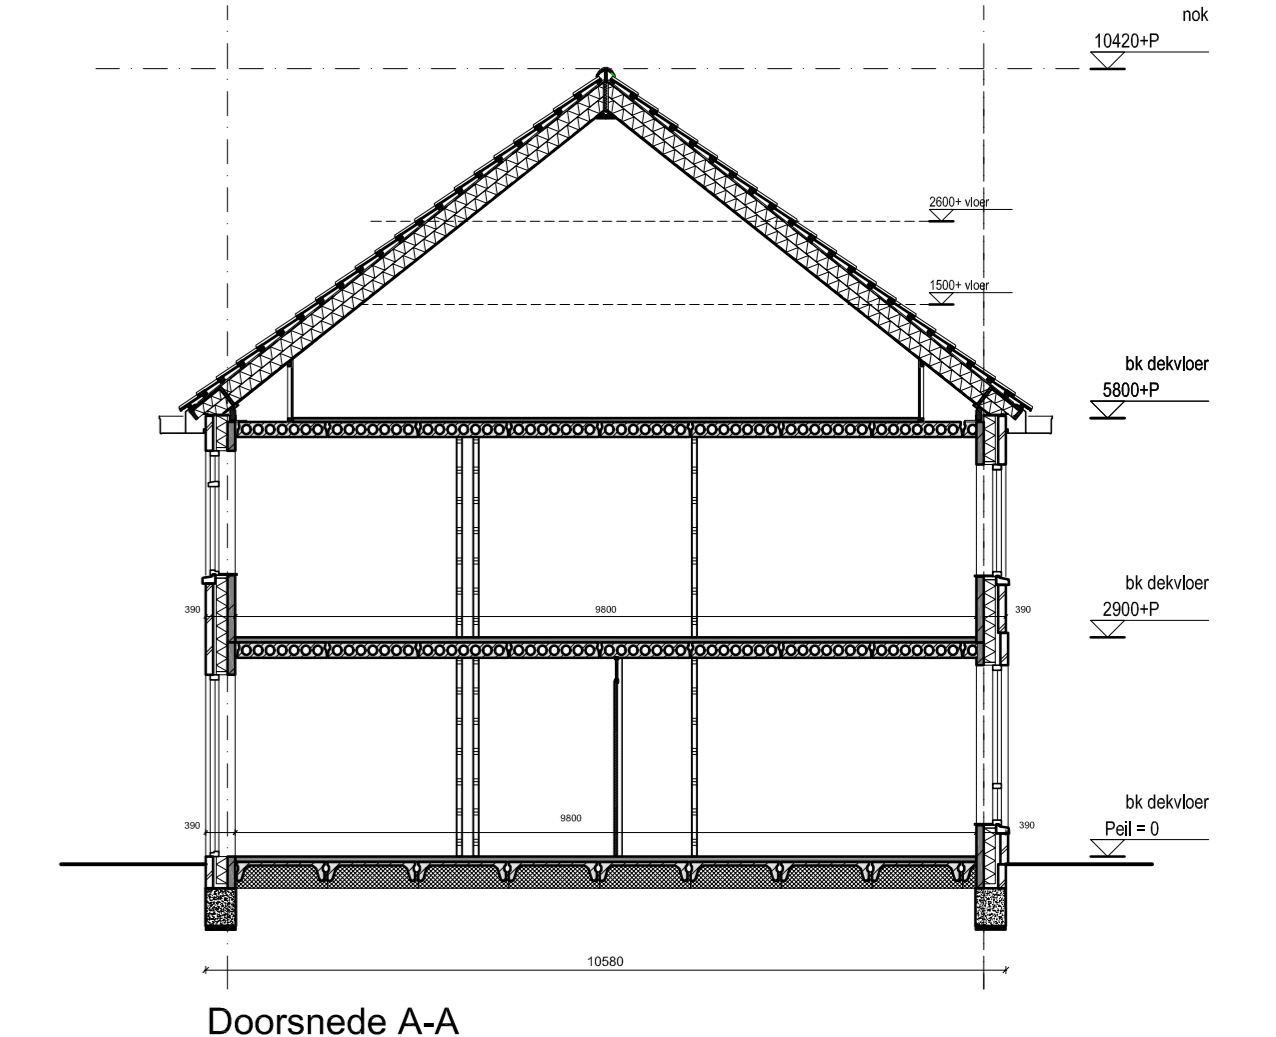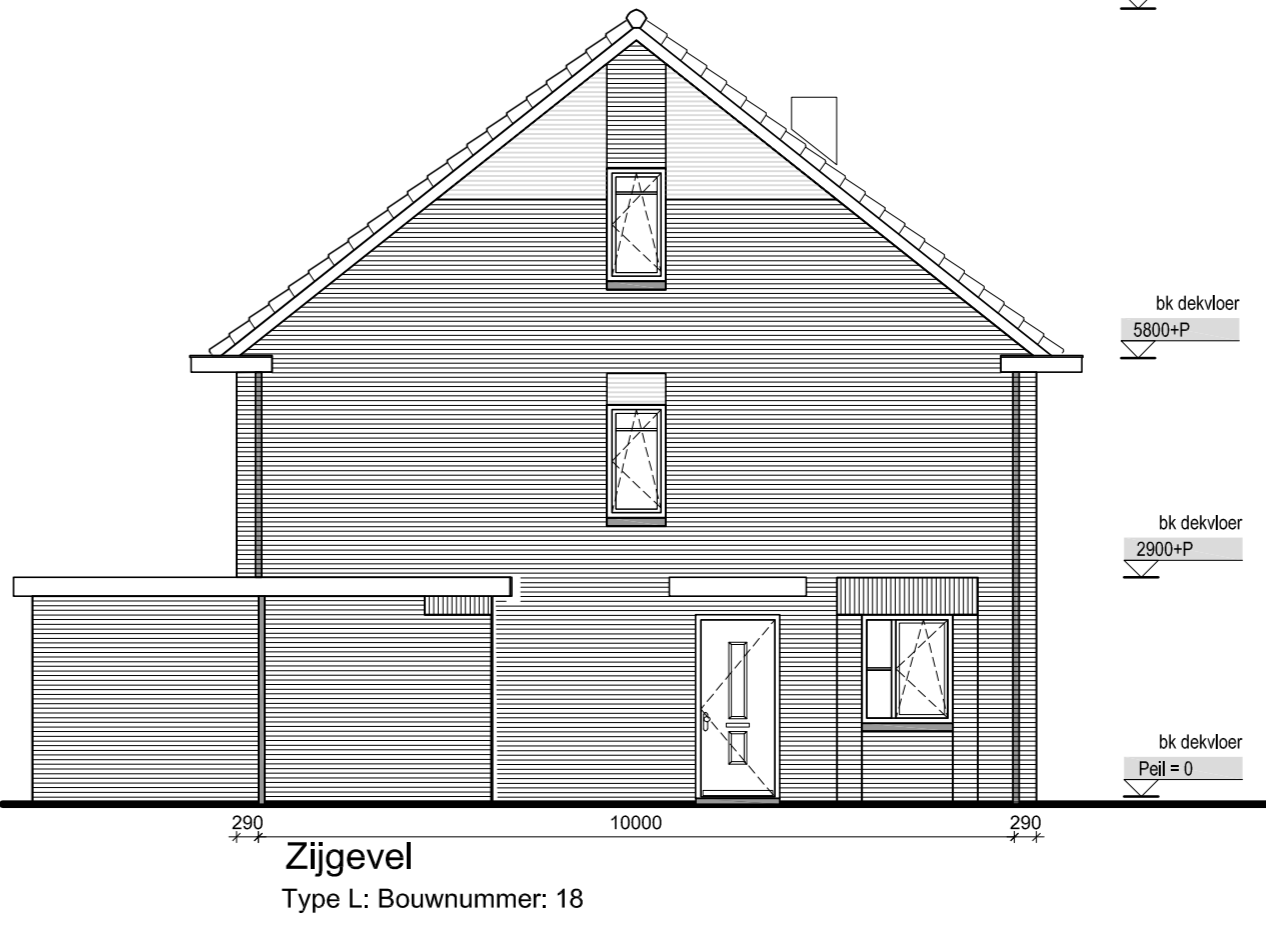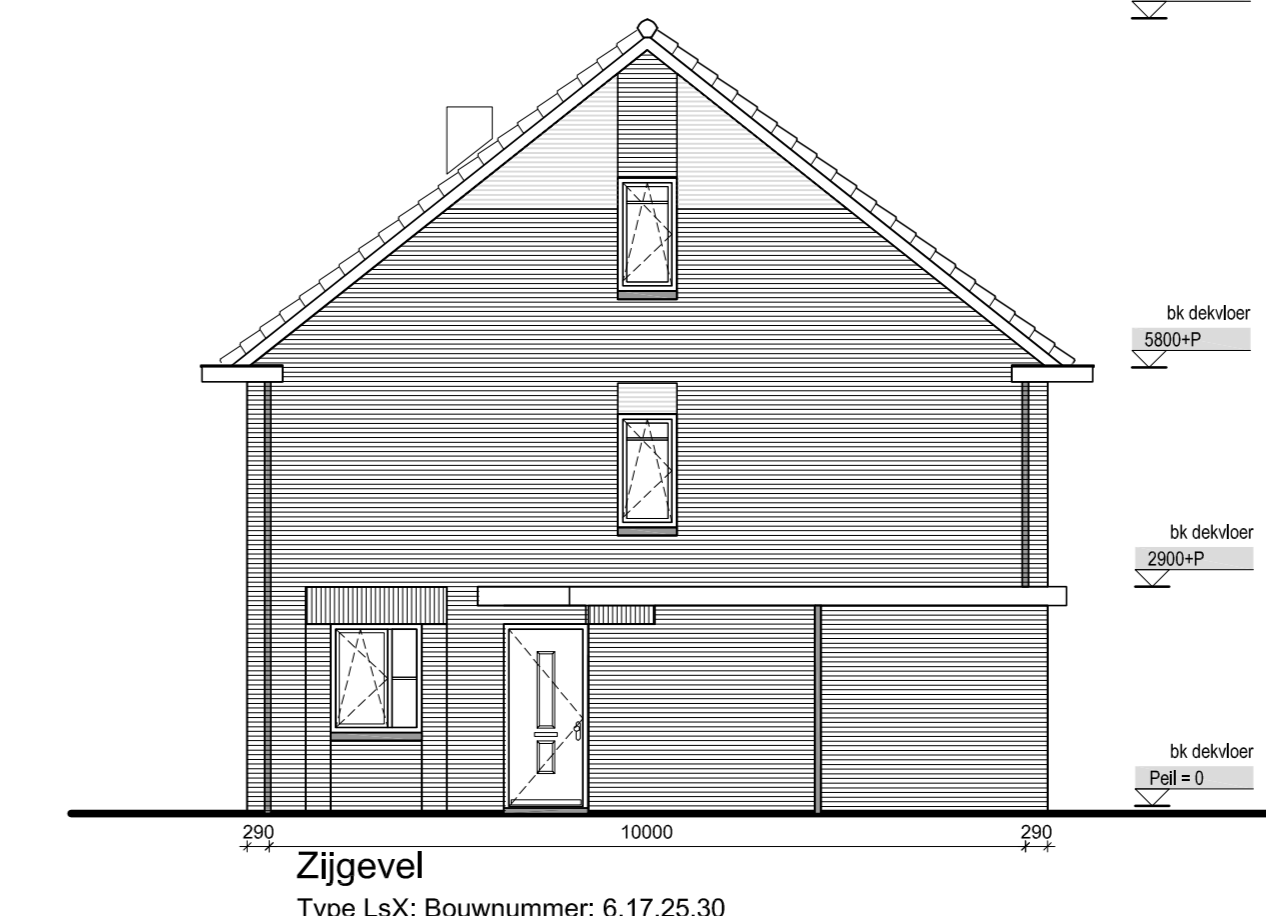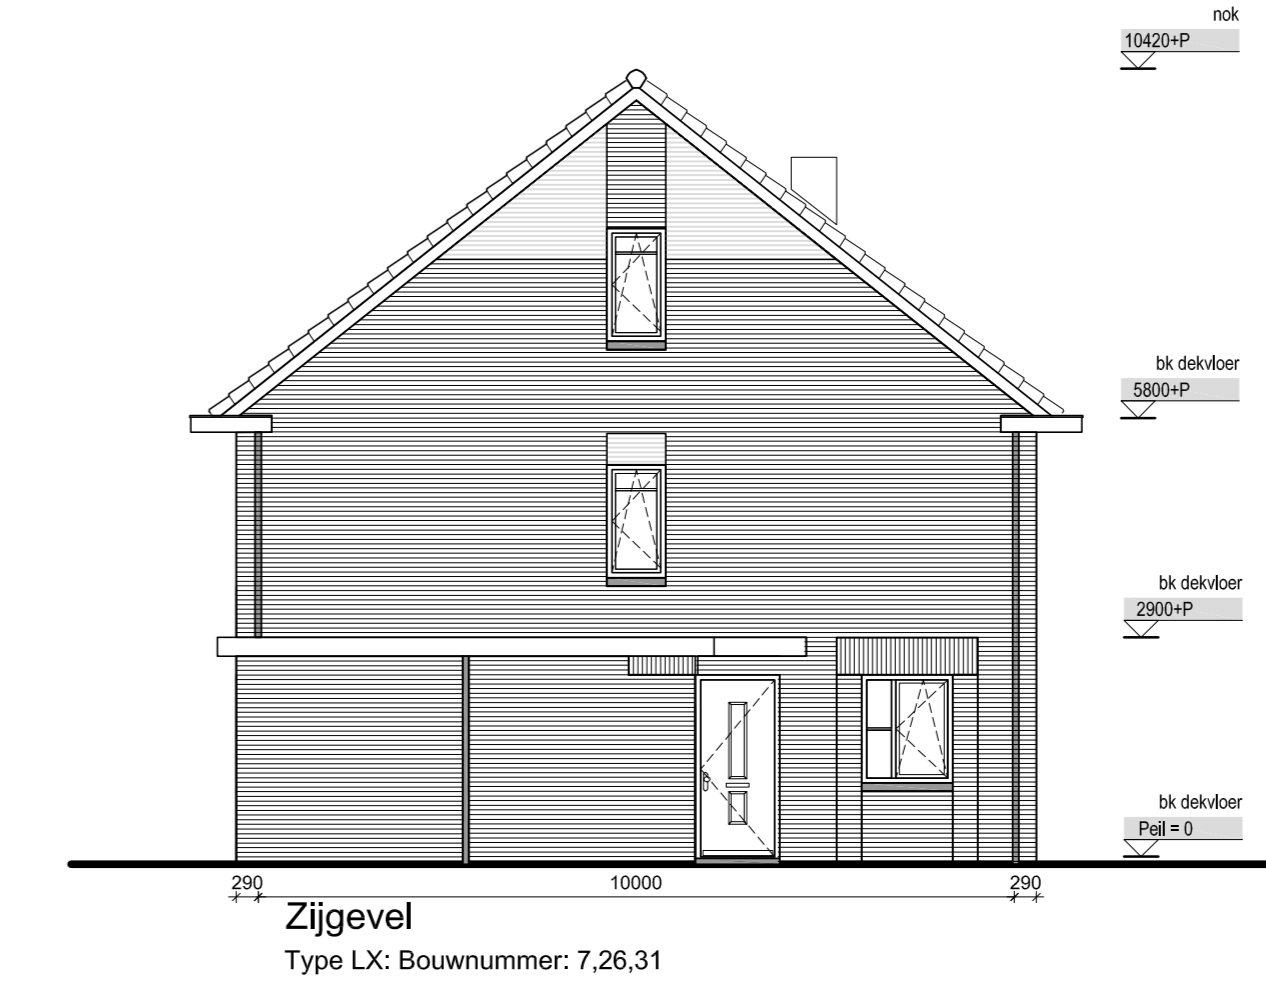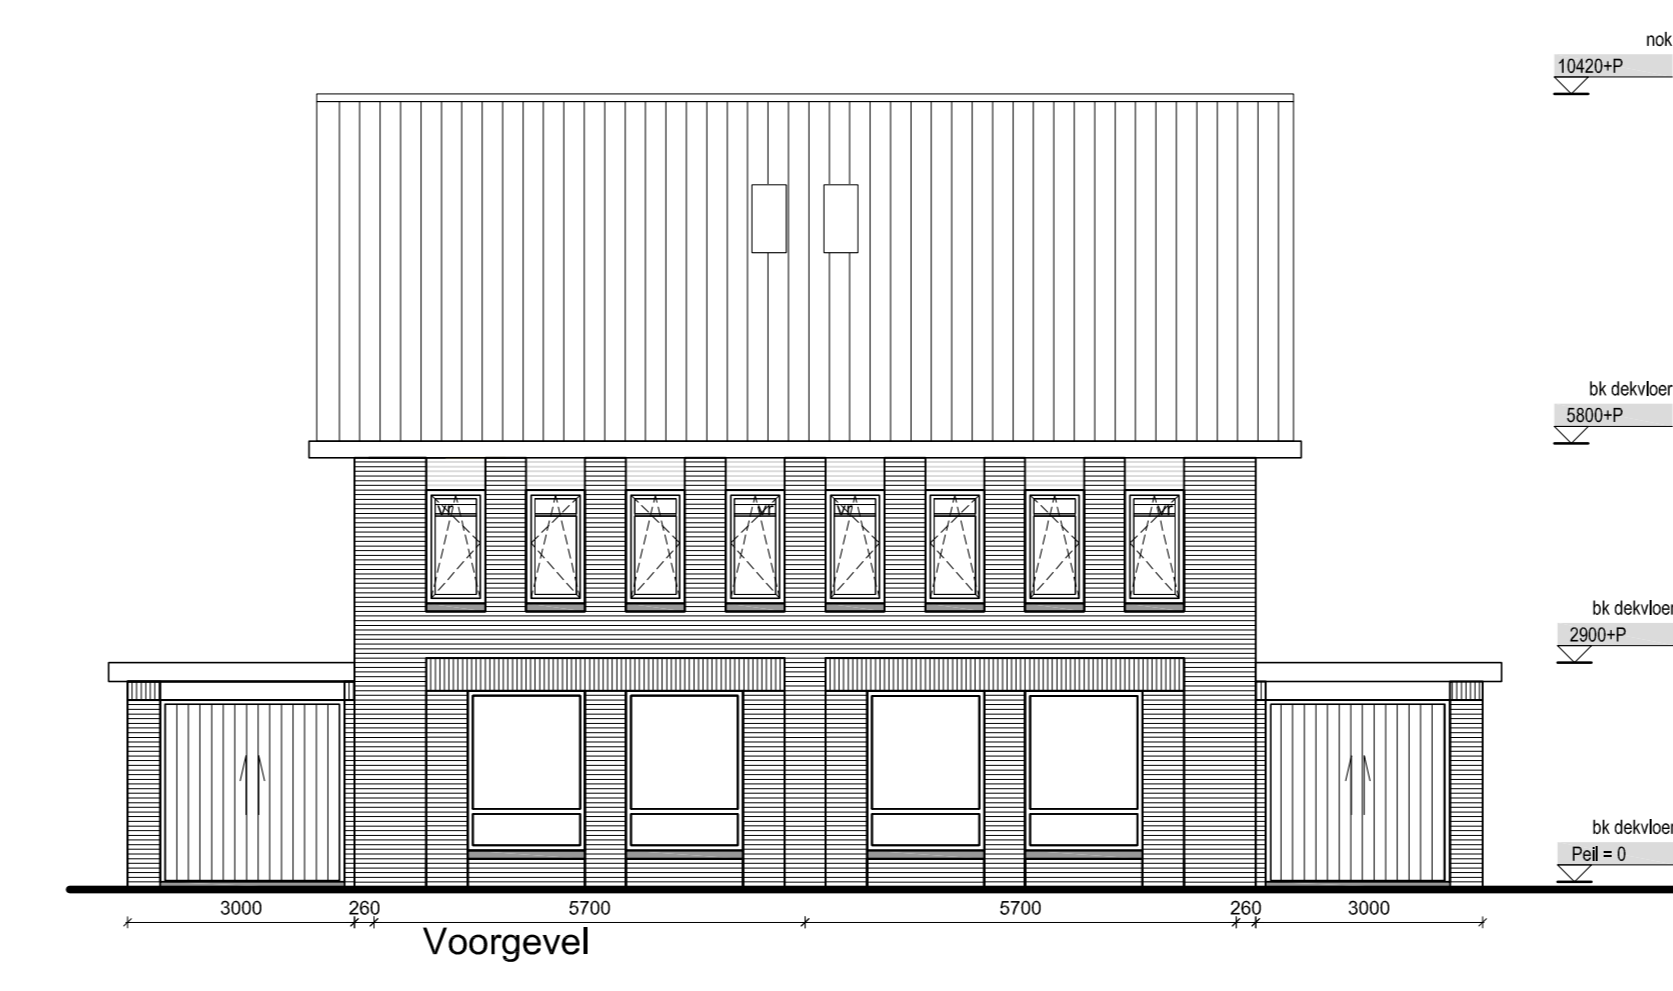

2e Verdieping

**Elektra**

- dubbele wandcontactdoos (Achterzijde) 2x met vast stekker
- enkele wandcontactdoos (Achterzijde)
- CVU/VMV dubbele wandcontactdoos (b.v. CV VM)
- WK enkele wandcontactdoos (b.v. wasmachine (rechter))
- KK enkele wandcontactdoos (b.v. koelkast)
- WM enkele wandcontactdoos (b.v. wasmachine)
- enkelvoudige afsluiter (1 plaats bediening)
- afsluiter (bedieningsknop)
- verdelingskastpunt
- a.b., etc. Vervang letters met schakelcode
- afsluiter
- rookmelder
- ledige kring (D) naar de meterkast
- ledige kring (N)
- ledige kring (L)
- ledige kring (N)
- ledige kring (L)
- afsluiter
- ledige kring (L)


**Mechanische ventilatie**  
Mechanische ventilatie in de badkamer is een op zijn beurt en is lichter en wordt automatisch geregeld de sensor in de badkamer

**Materialen**

- Metselwerk, 100 mm
- Isolatie
- Prefab beton, 100 mm
- Betonblokken, 100 mm
- Gibo, 70/100 mm
- Meterkast
- Mechanische ventilatie-unit
- CV-unit
- Opslagplaats koelkast / wasmachine / droger (optioneel)
- Kruisplank, 800x600 mm. Exacte positie nader te bepalen
- Mechanische ventilatie afzuigventiel
- Mechanische ventilatie afzuigventiel in wand
- vr. Ventilatorrooster
- Radiator
- Voorverwelder vloerverwarming
- Hemelwaterafvoer
- Rookmelder conform NEN 2555

**opmerkingen**

- Positie hemelwaterafvoer kan afwijken van tekening i.v.m. eventuele positie woningen in het bouwvlak.
- Plaats en hoeveelheid PV-panelen is indicatief. Een en ander is afhankelijk van Energie Prestatie (EPC)-berekening.
- Elektra conform NEN 1010

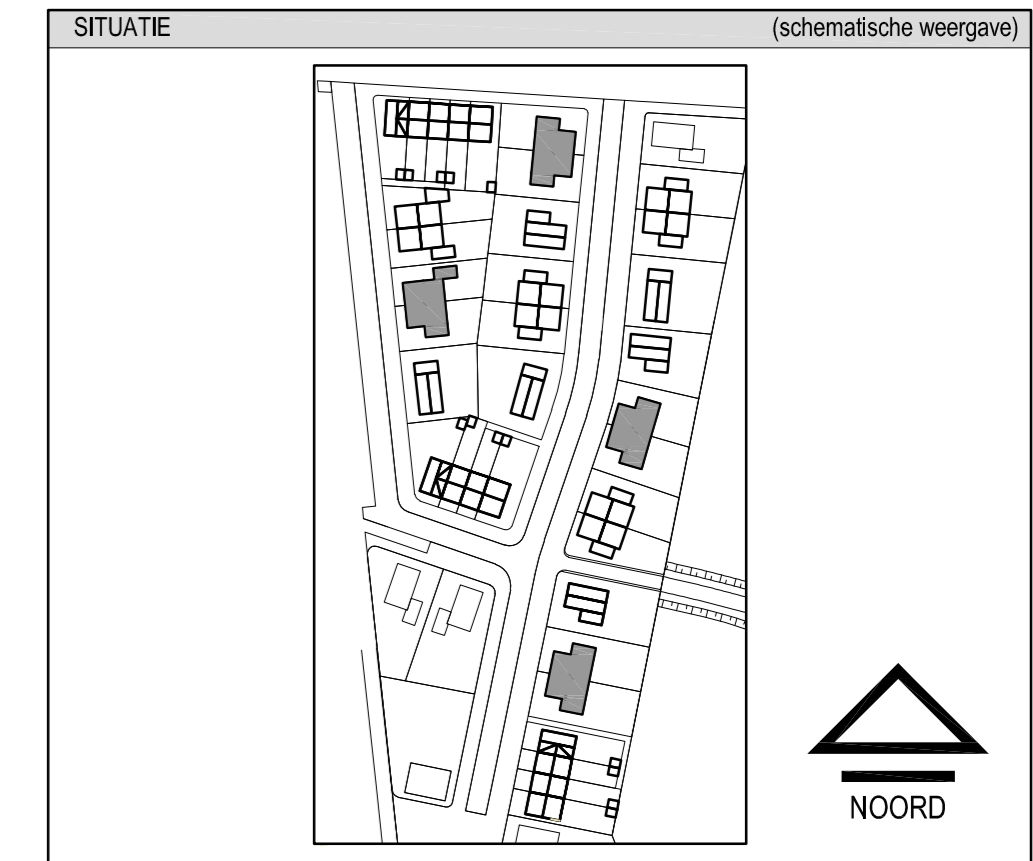

**Type L(s)X**  
Bouwnummer: 6,7,17,25,26,30,31

**Type L**  
Bouwnummer: 18

**T&G**

**MB**

project  
De Draai-fase 1F  
Heermugwaard  
opdrachtgever  
T&G Bouwcombinatie  
onderwerp  
Overzichtsbekening  
Type L(s)X-L  
schaal  
1:500:100  
formaat  
A0  
datum  
09-07-2018  
gepland  
projectnummer  
1740  
tekeningnummer  
CT Type\_L(s)X-L