



Type LIX: Bouwnummer: 10,29,35
 Type LI: Bouwnummer: 20
Begane grond


Type LisX: Bouwnummer: 9,28,34
 Type Lis: Bouwnummer: 19

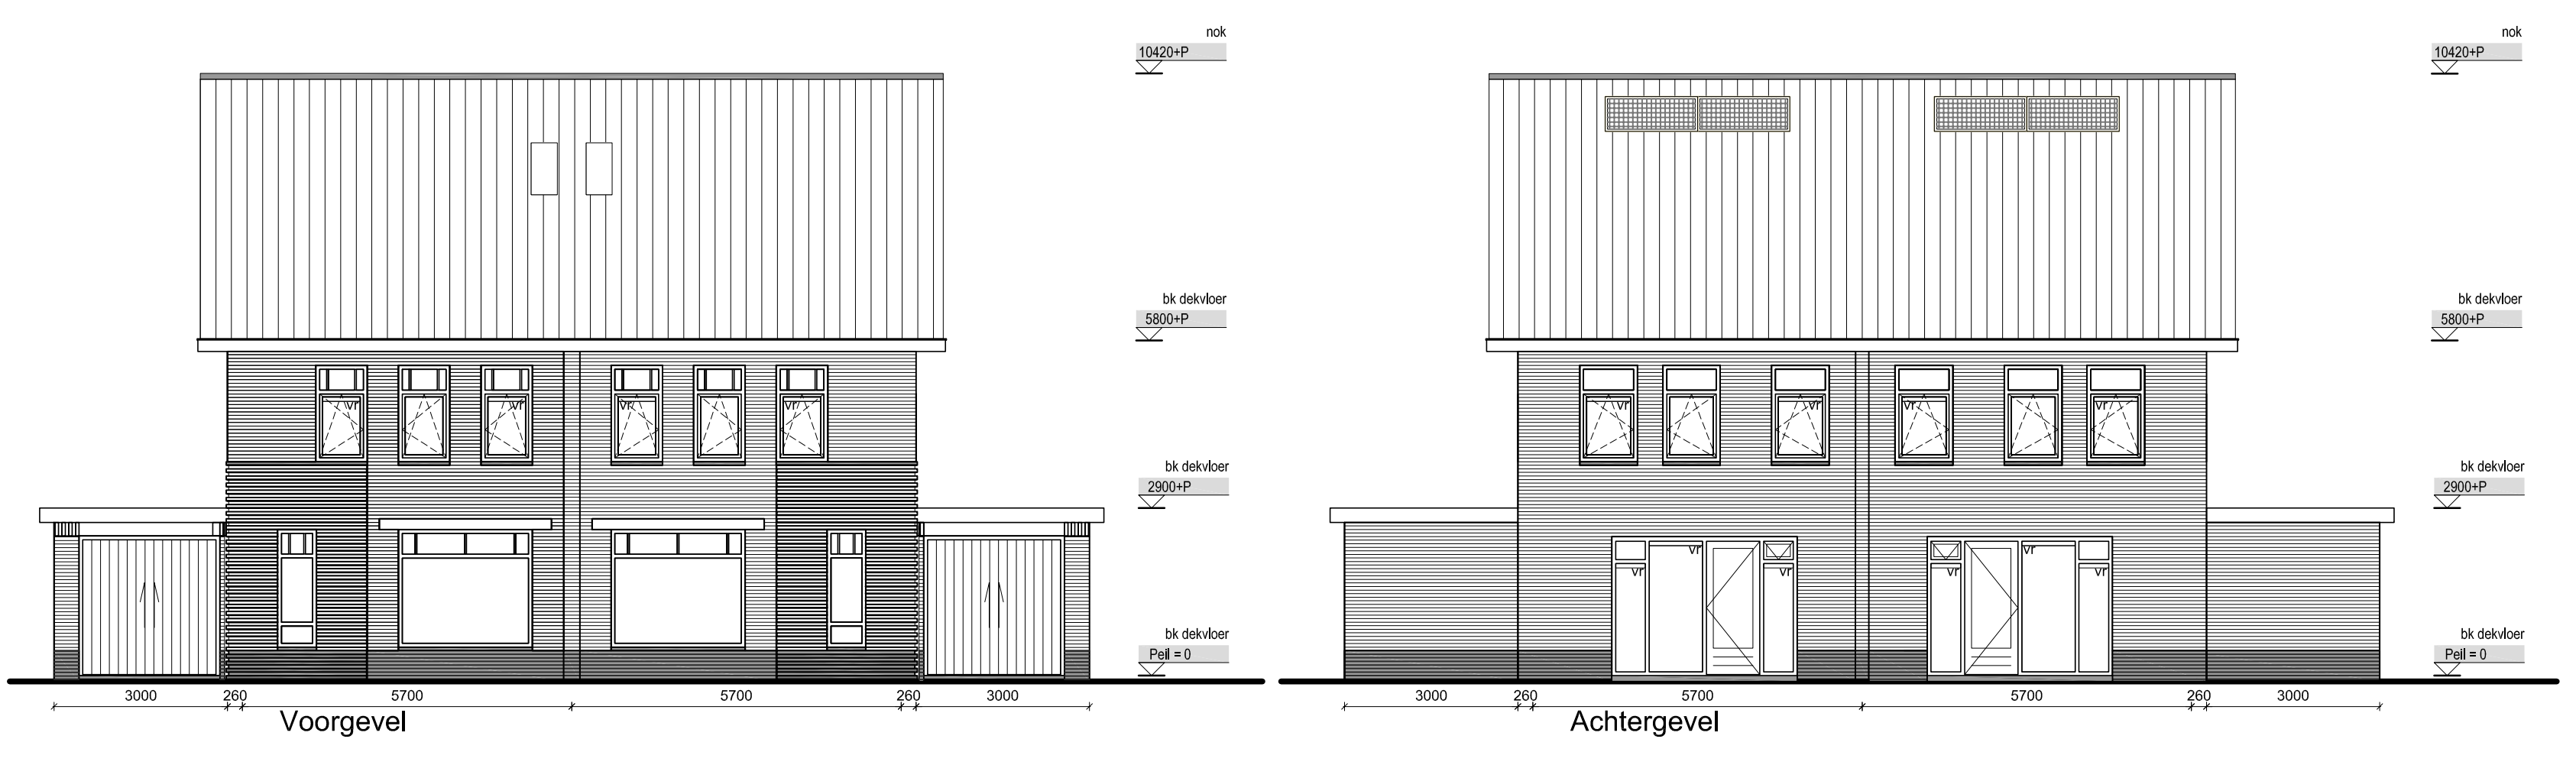


Voorgevel
 Achtergevel

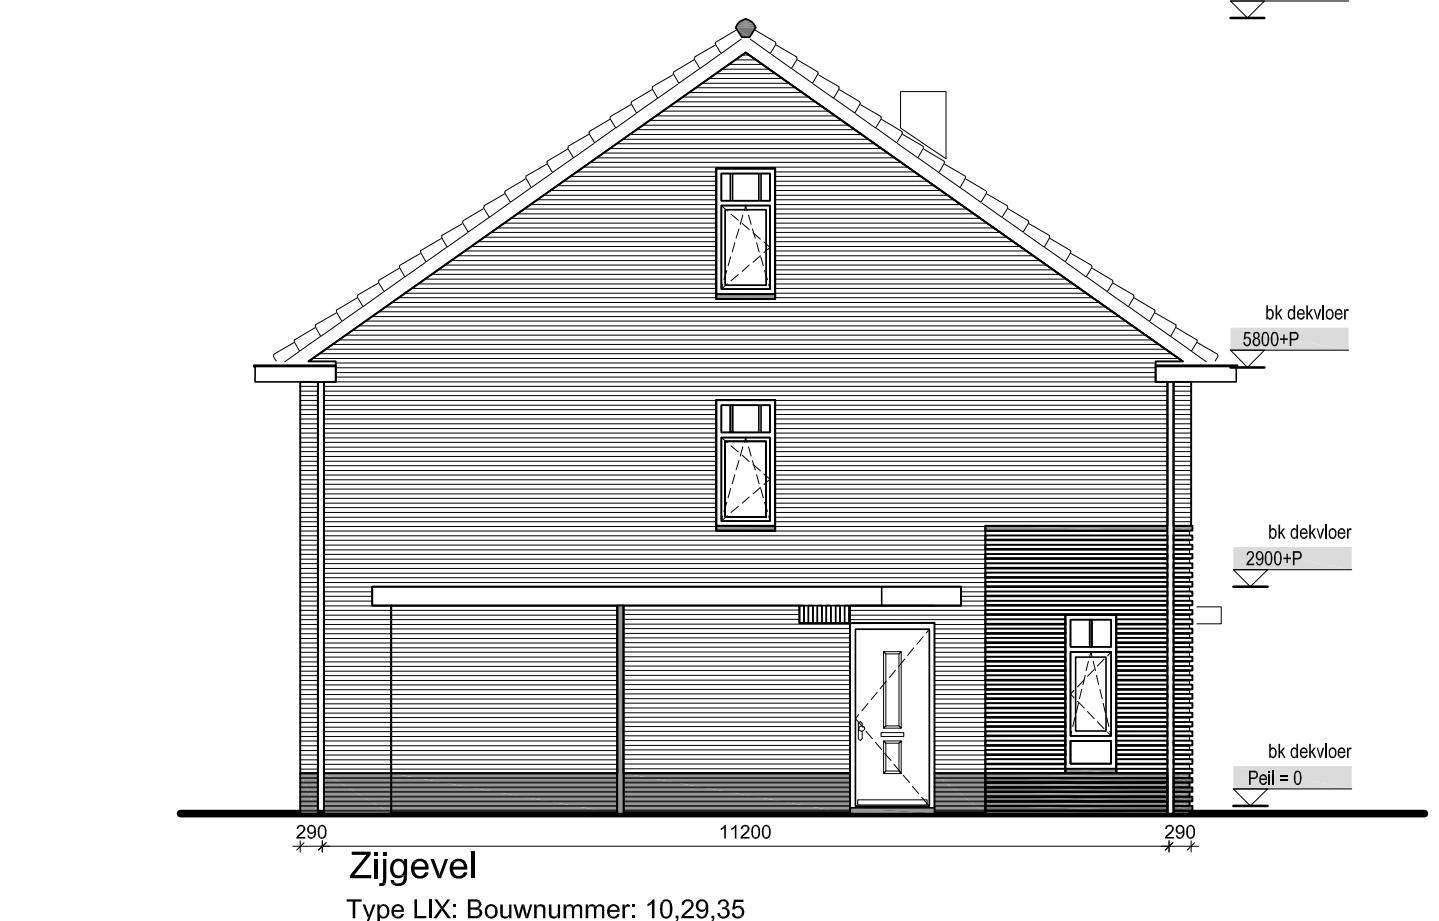

Zijgevel
 Type LIX: Bouwnummer: 10,29,35

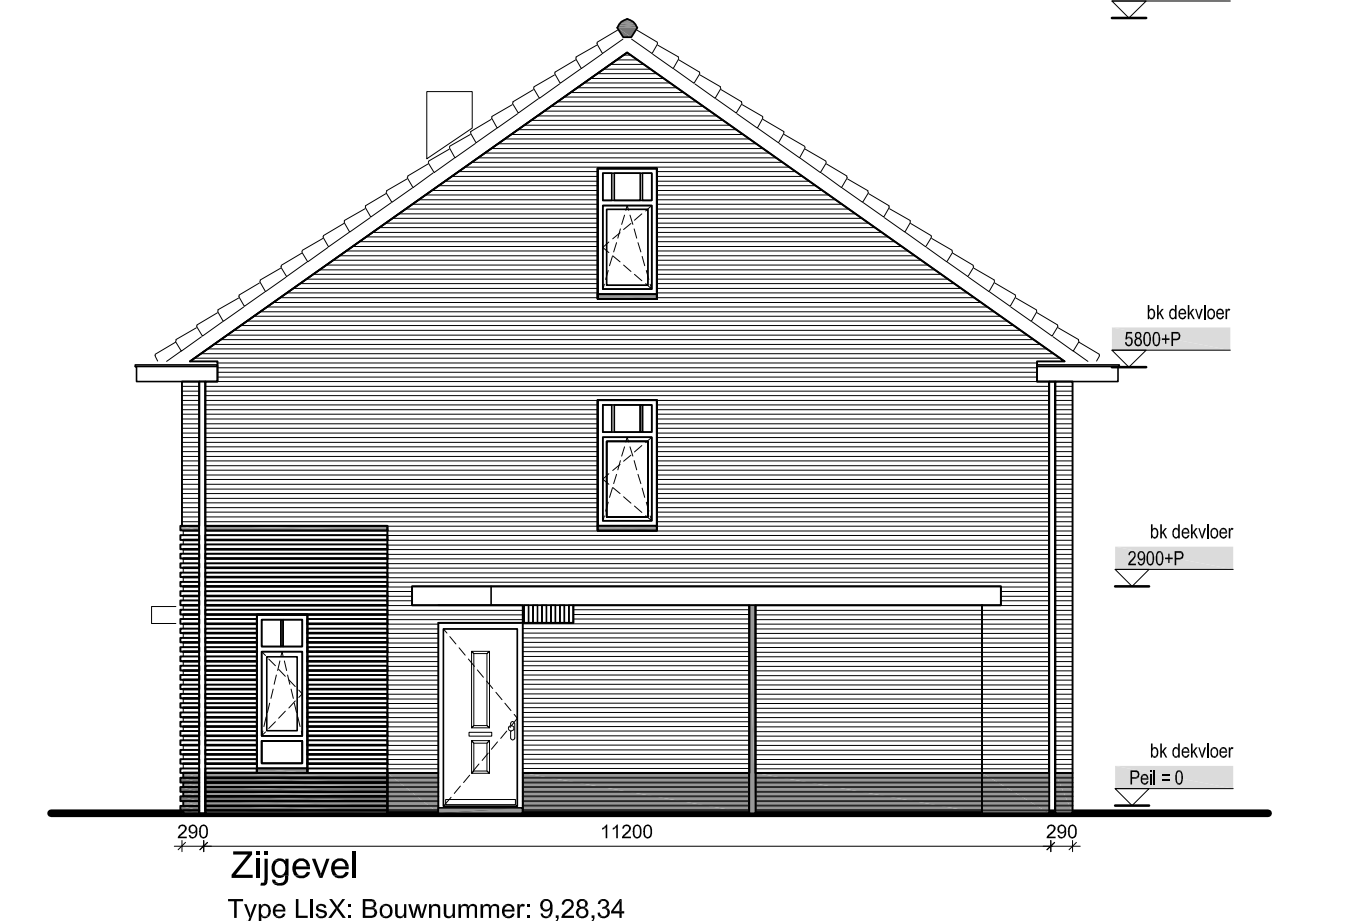


Zijgevel
 Type LisX: Bouwnummer: 9,28,34

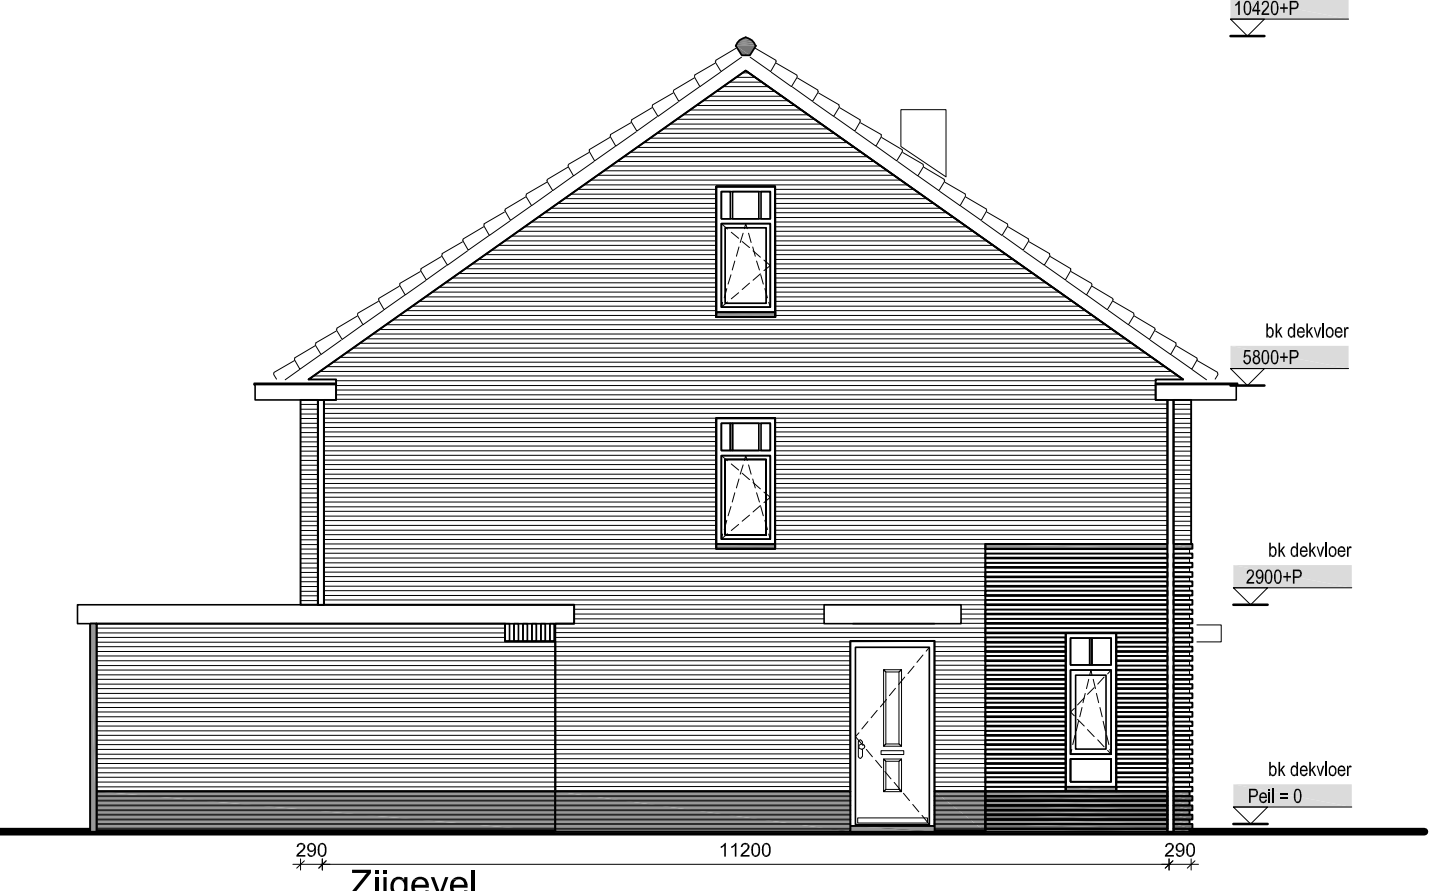

Zijgevel
 Type LI: Bouwnummer: 20



Zijgevel
 Type Lis: Bouwnummer: 19

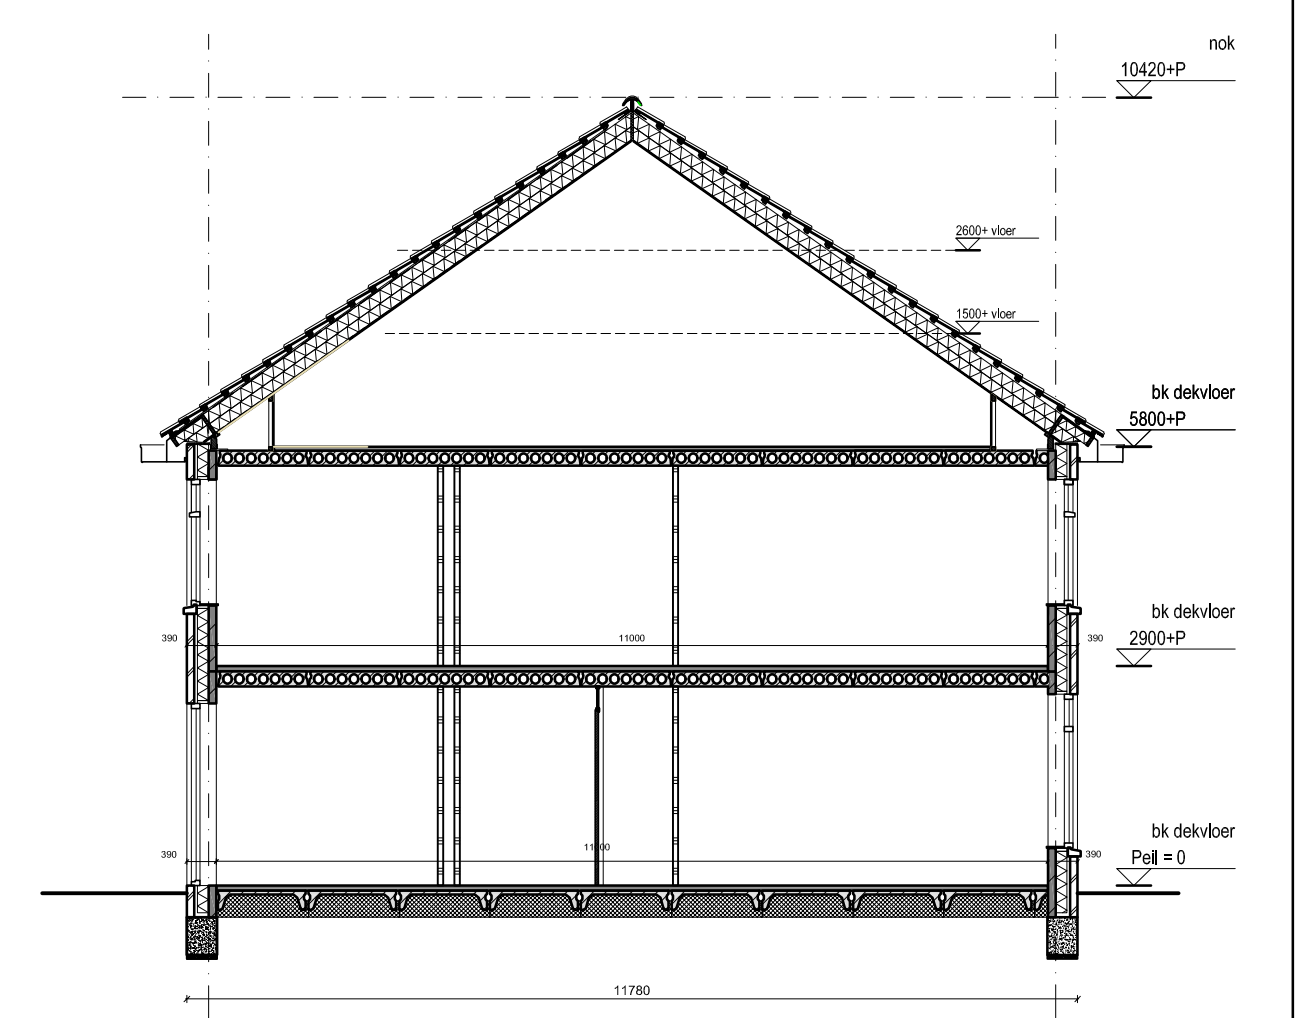


Doorsnede A-A

Elektra	
(Symbol)	doosje wandcontactdoos (Aansluiting 2 of 3 polen naar elektriciteitsverdelingskast)
(Symbol)	doosje wandcontactdoos (Aansluiting 2 of 3 polen)
(Symbol)	doosje wandcontactdoos (3 polen)
(Symbol)	doosje wandcontactdoos (3 polen met aardleiding)
(Symbol)	doosje wandcontactdoos (3 polen met aardleiding)
(Symbol)	Opstelplaats koelkast / wasmachine / droger (optioneel)
(Symbol)	Kruisplank, 800x600 mm. Exacte positie nader te bepalen
(Symbol)	Mechanische ventilatie afzuigventiel
(Symbol)	Mechanische ventilatie afzuigventiel in wand
(Symbol)	Ventilatorrooster
(Symbol)	Radiator
(Symbol)	Vloerverwarming
(Symbol)	Hemelwaterafvoer
(Symbol)	Rookmelder conform NEN 2555


- opmerkingen**
- Positie hemelwaterafvoer kan afwijken van tekening i.v.m. eventuele positie waterput in het bouwvlak.
 - Plaats en hoogte van PV-panelen is indicatief. Een en ander is afhankelijk van Energie Prestatie (EPC)-berekening.
 - Elektra conform NEN 1010

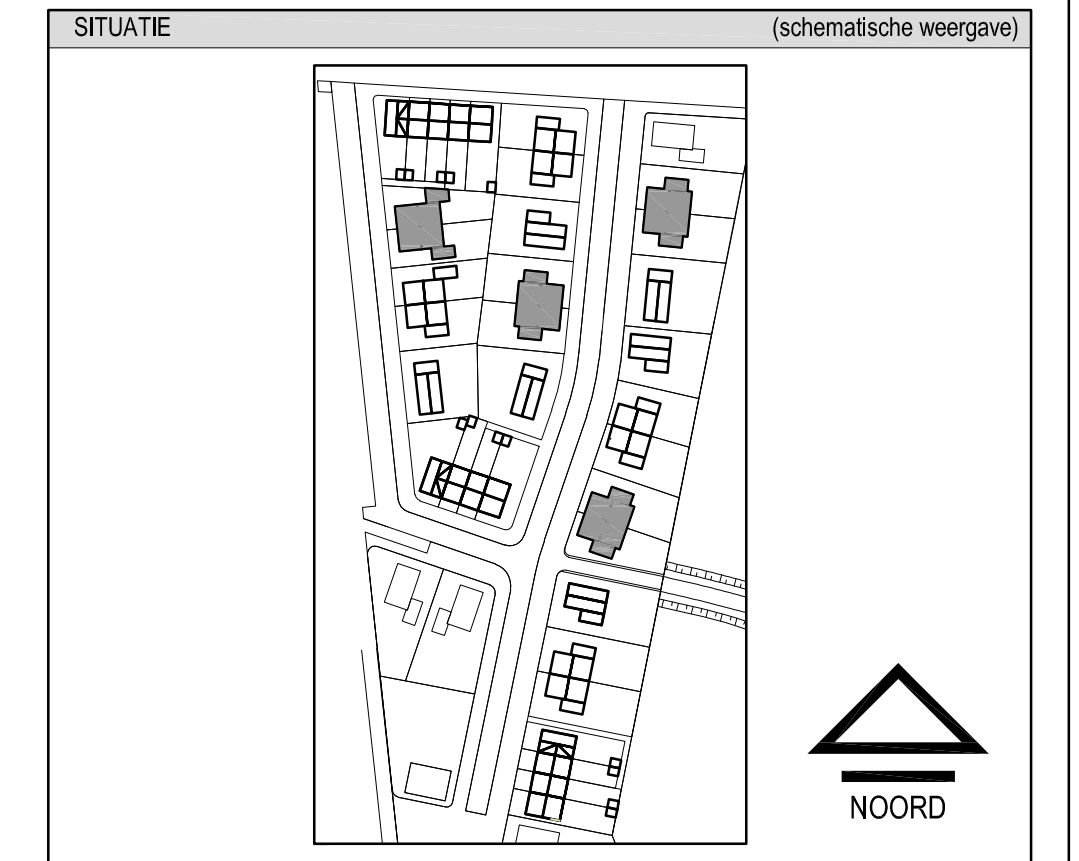


SITUATIE (schematische weergave)

Type LIX_LisX
 Bouwnummer: 9,10,28,29,34,35

Type LI_Lis
 Bouwnummer: 19,20

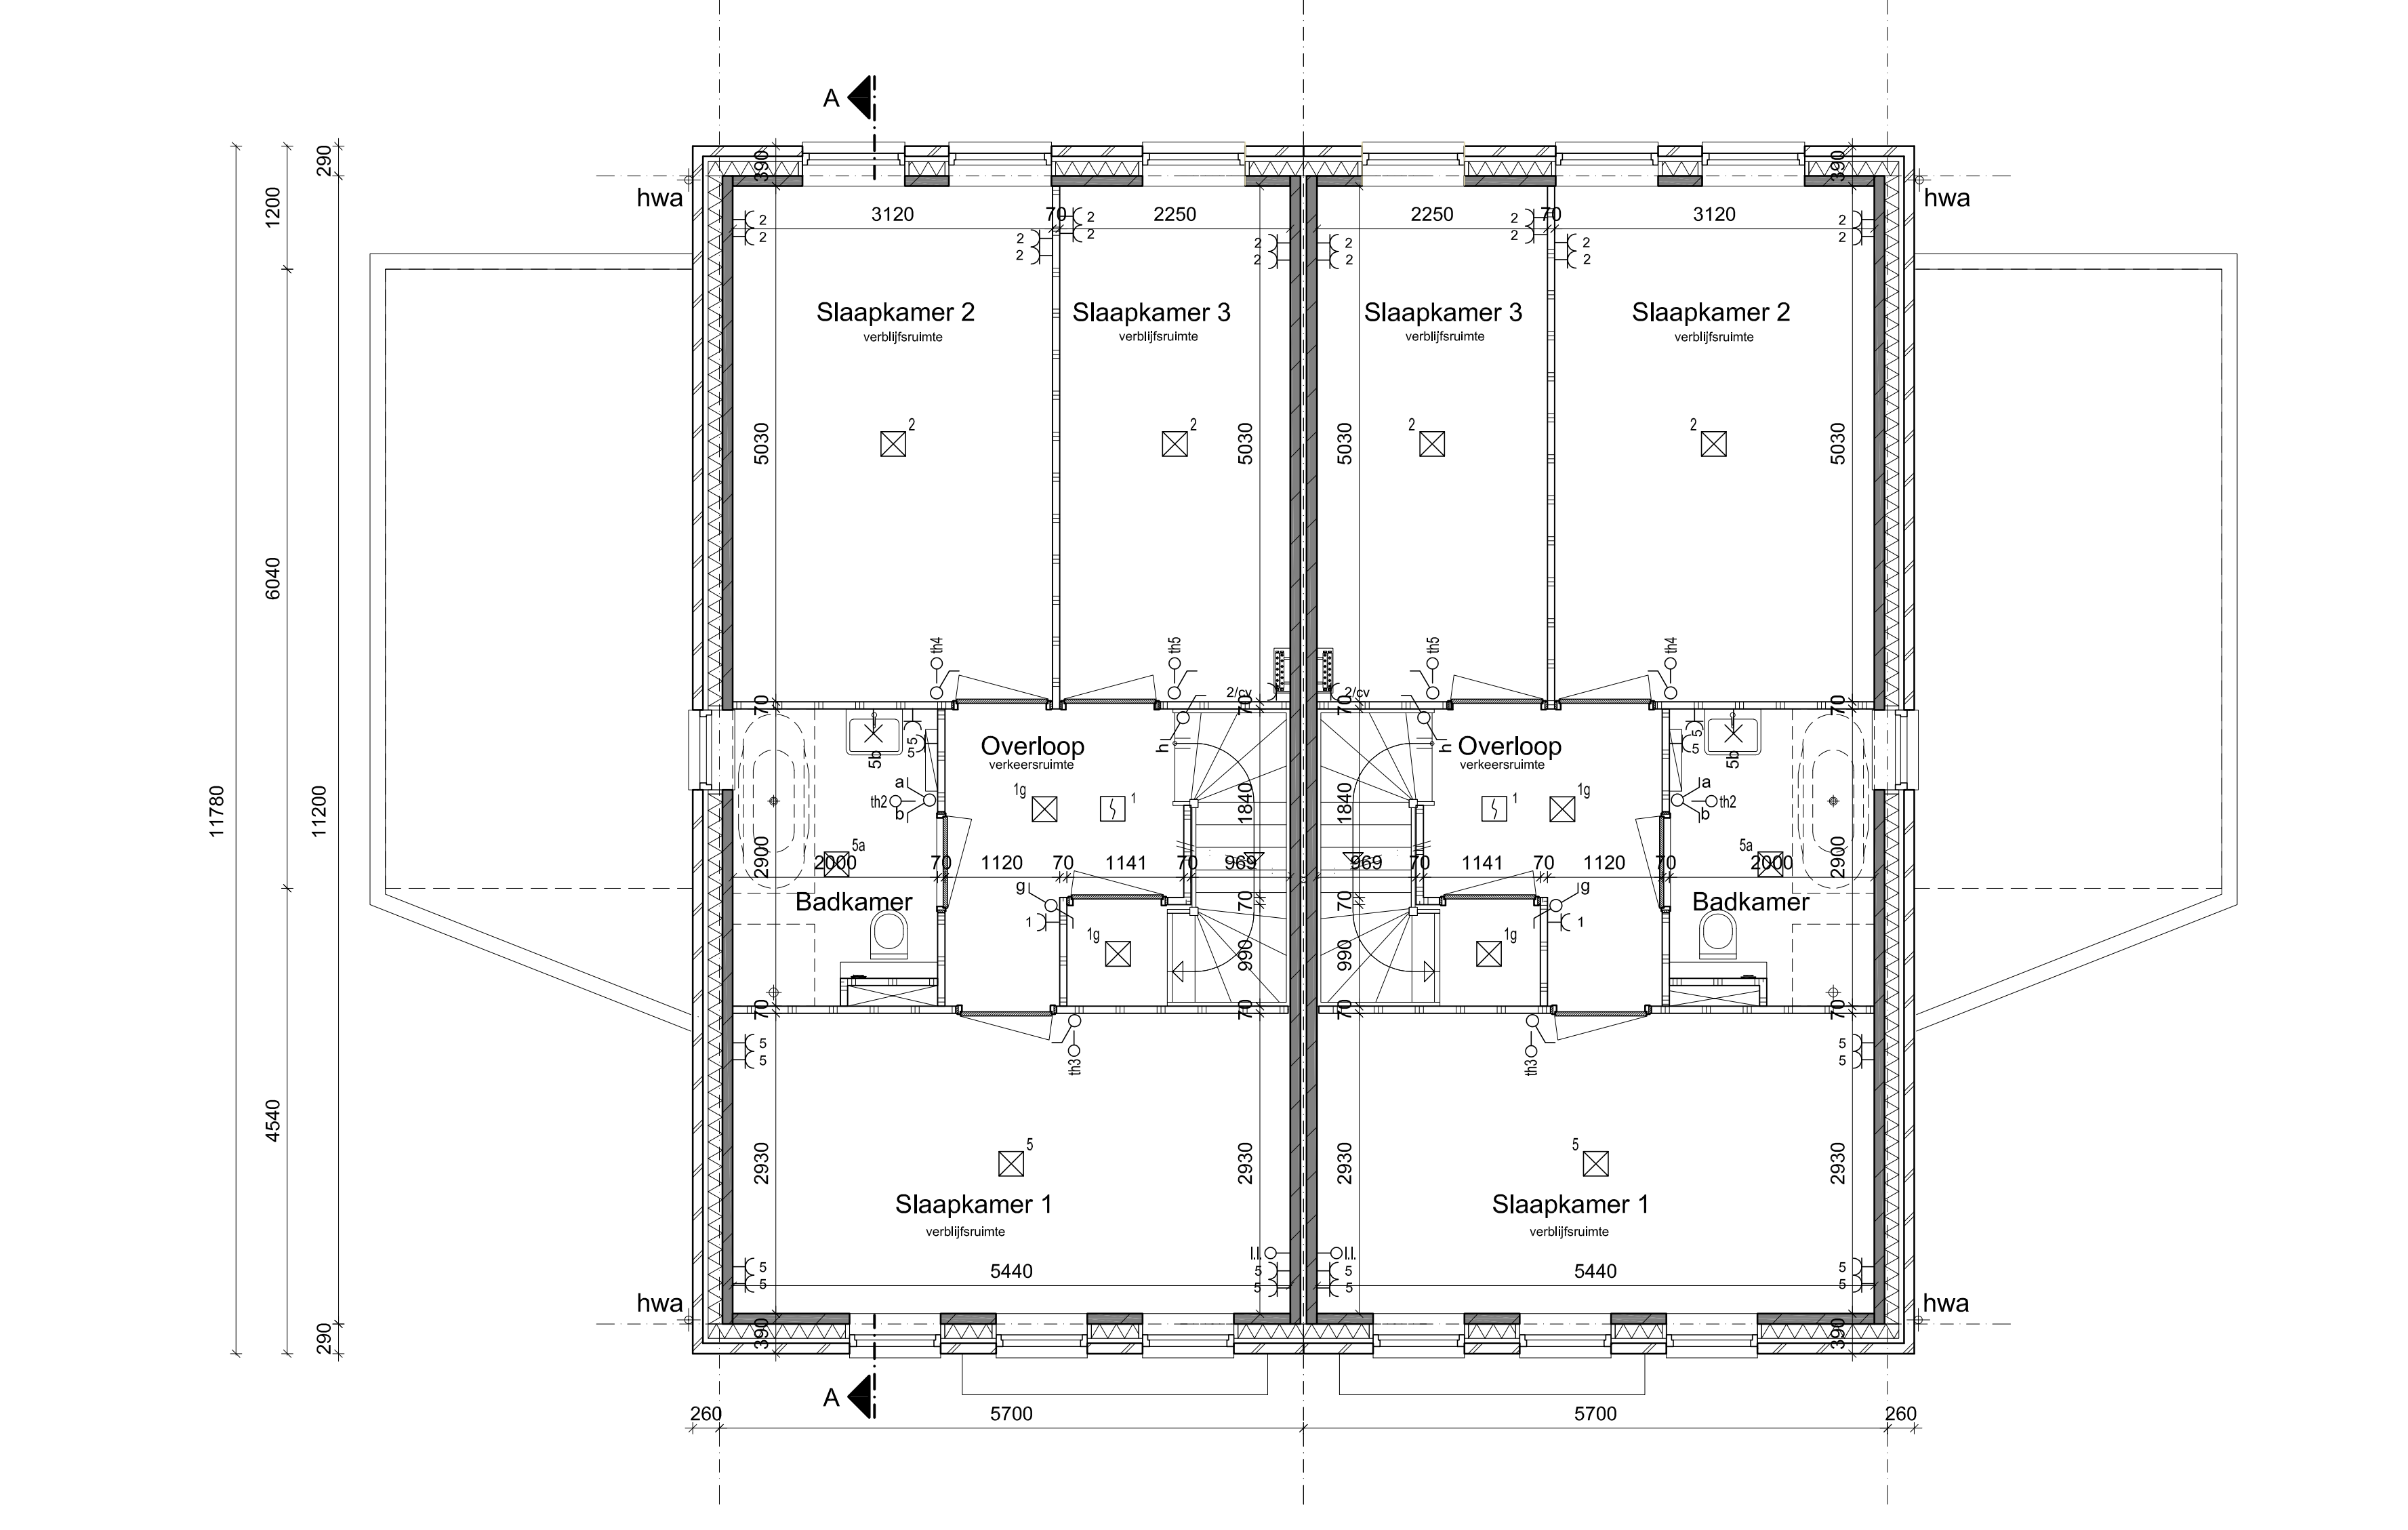

1e Verdieping

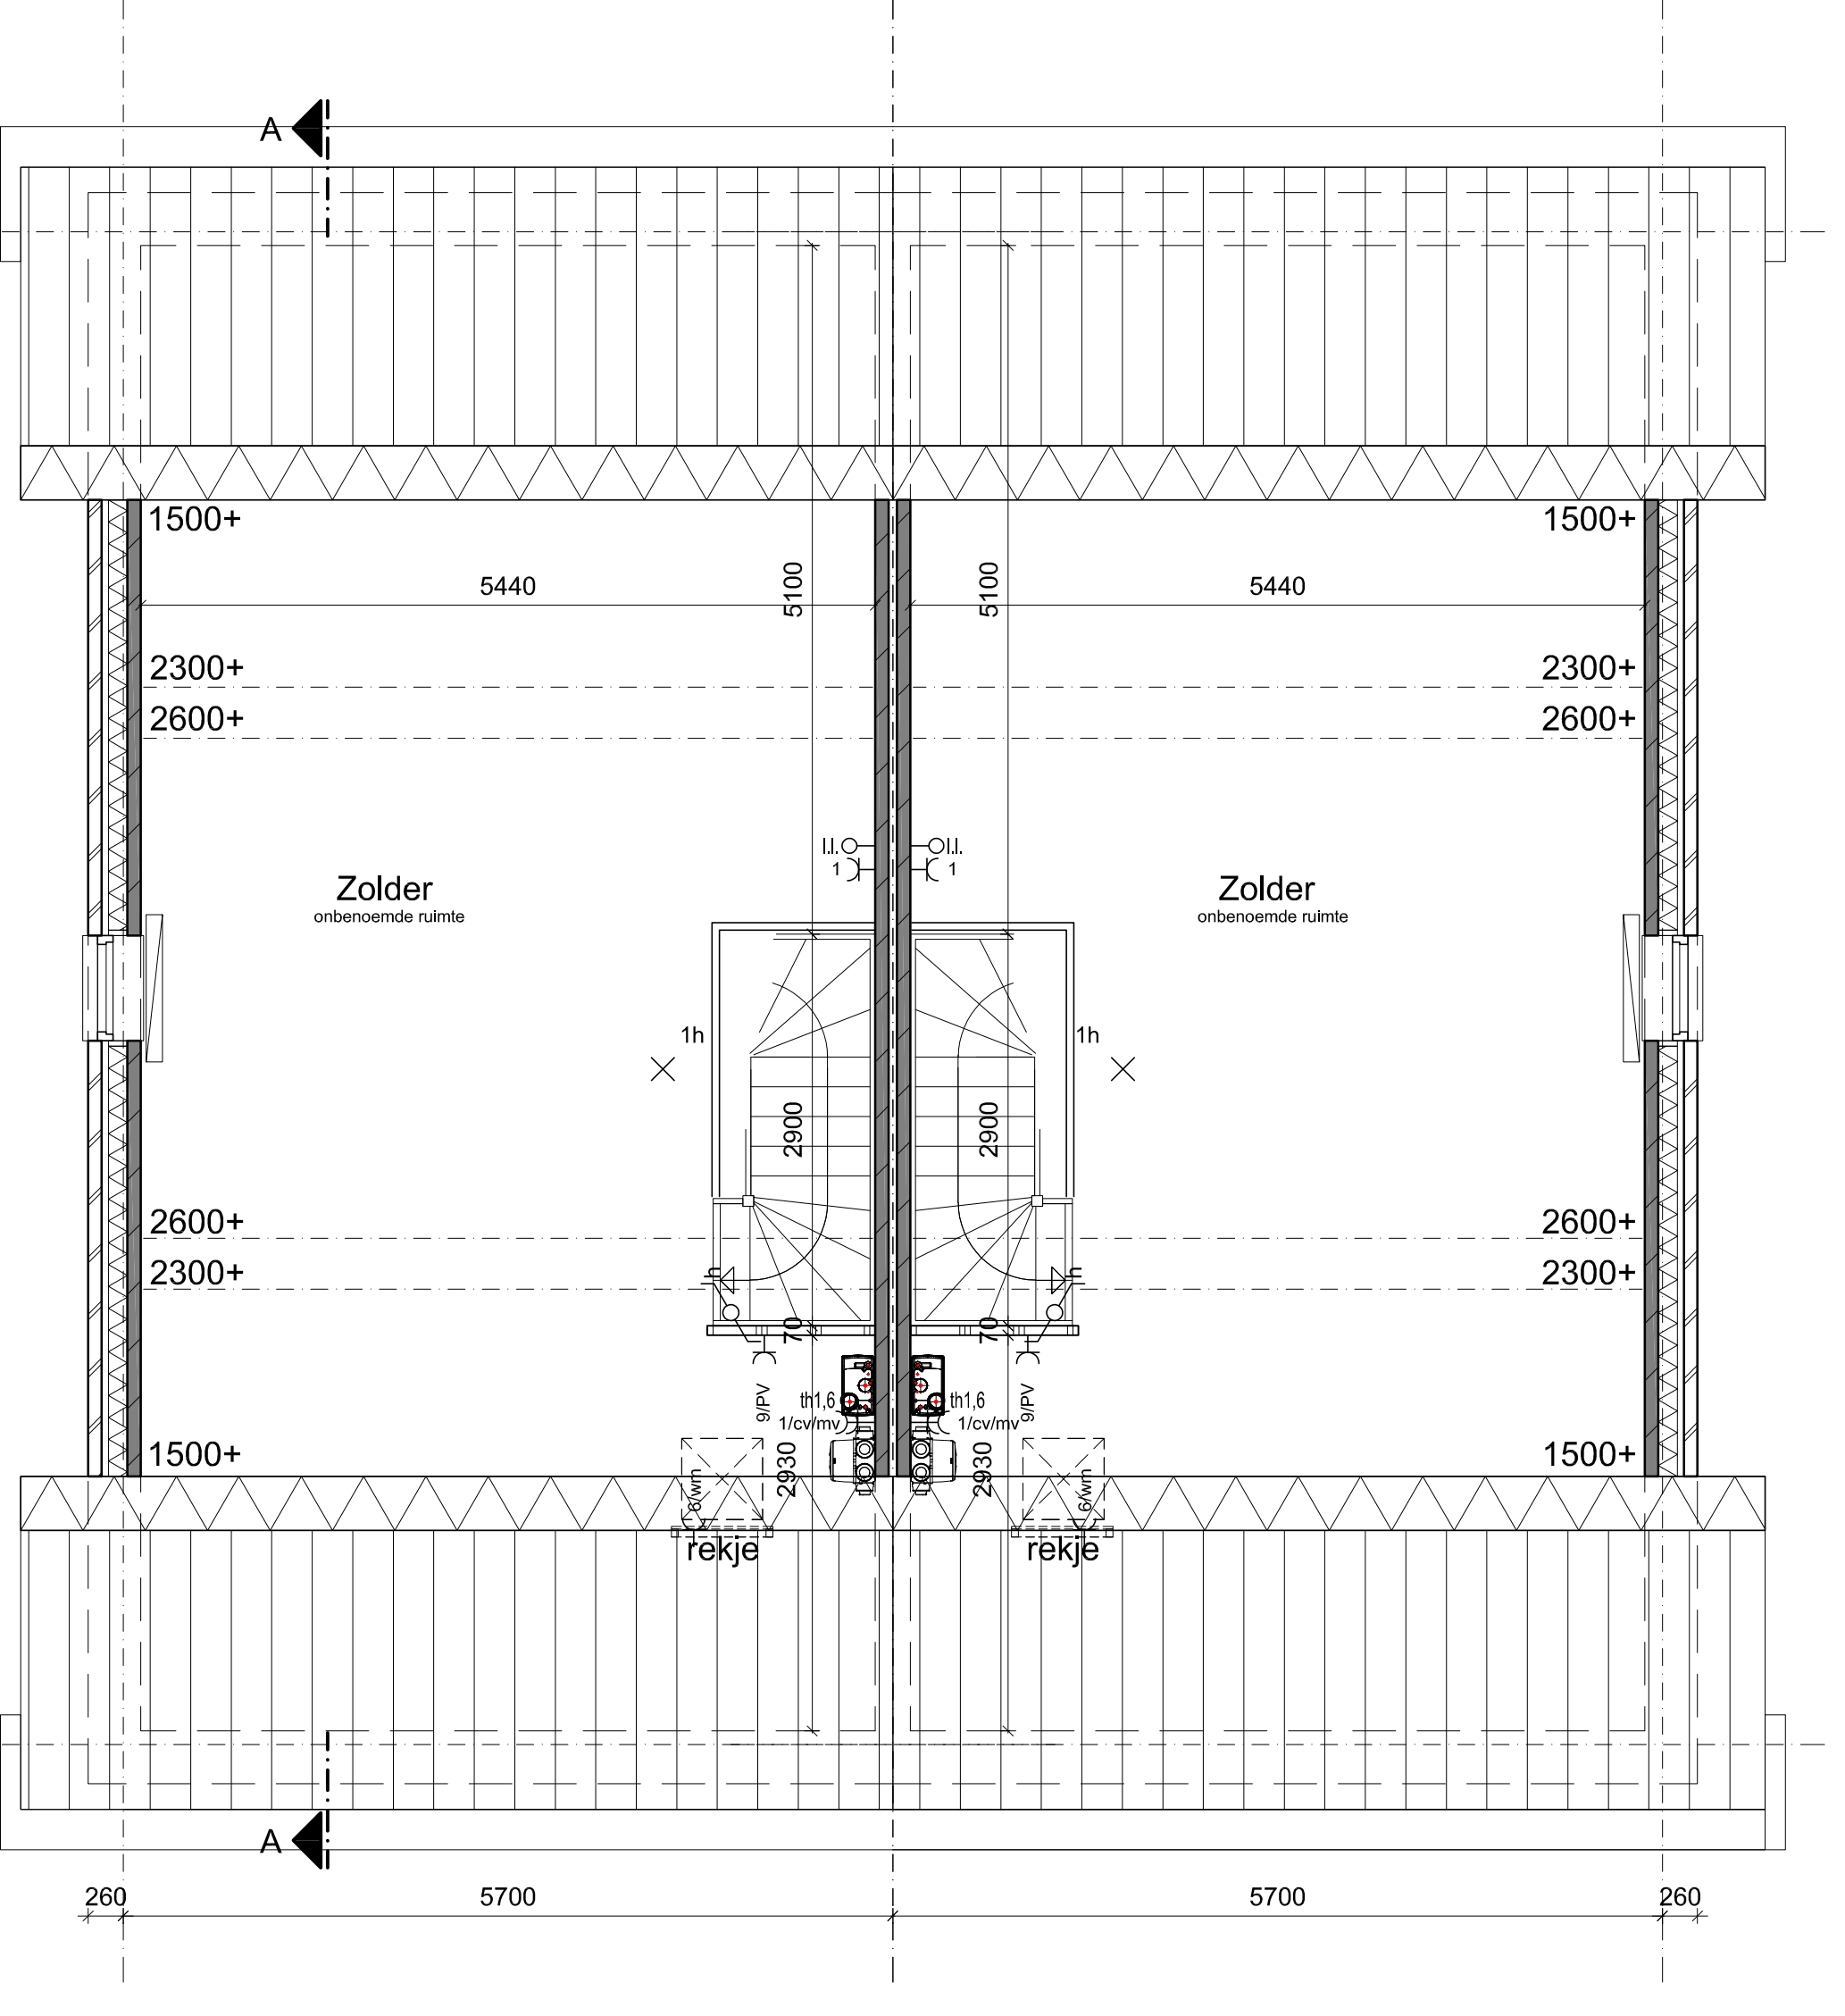

2e Verdieping



SITUATIE	
project	De Draai-fase 1F - Heemrugward
opdrachtgever	T&G Bouwcombinatie
onderwerp	Overzichtstekening - Type LIX(LiX)-Lis(Li)
schaal	1:501:100
formaat	A0
datum	09-07-2018
geplaatst	
getekend	
getoetst	
getoetst	
getoetst	
getoetst	