



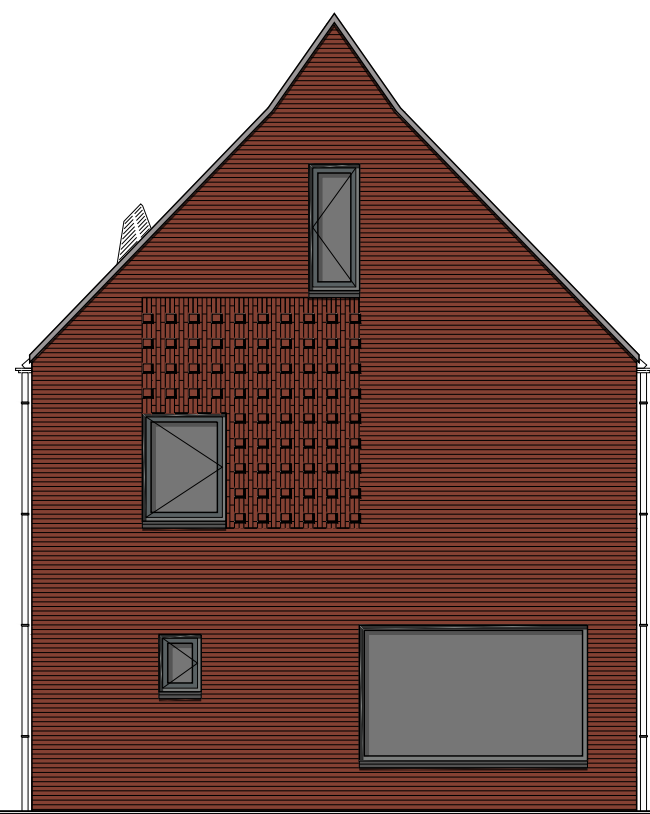


Voorgevel



Rechter zijgevel

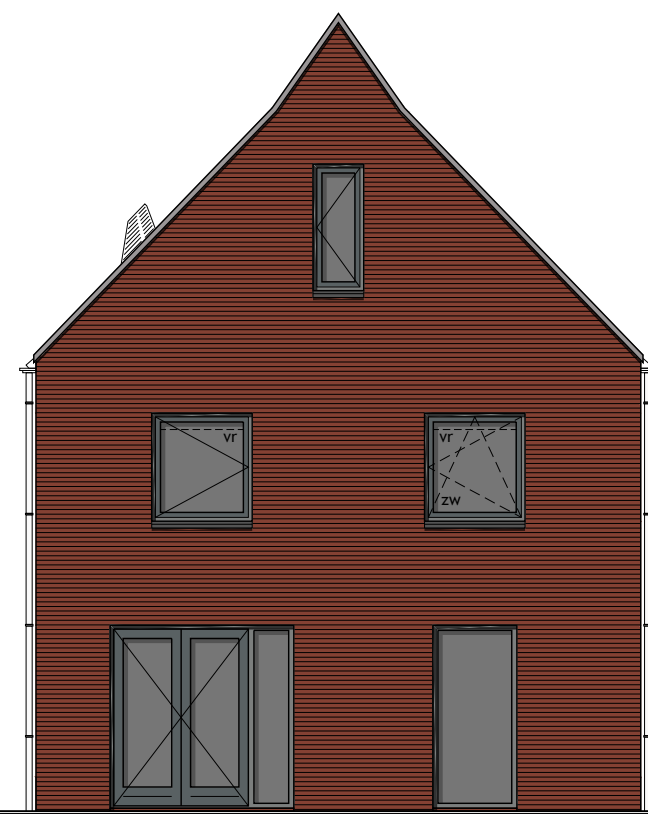


Achtergevel

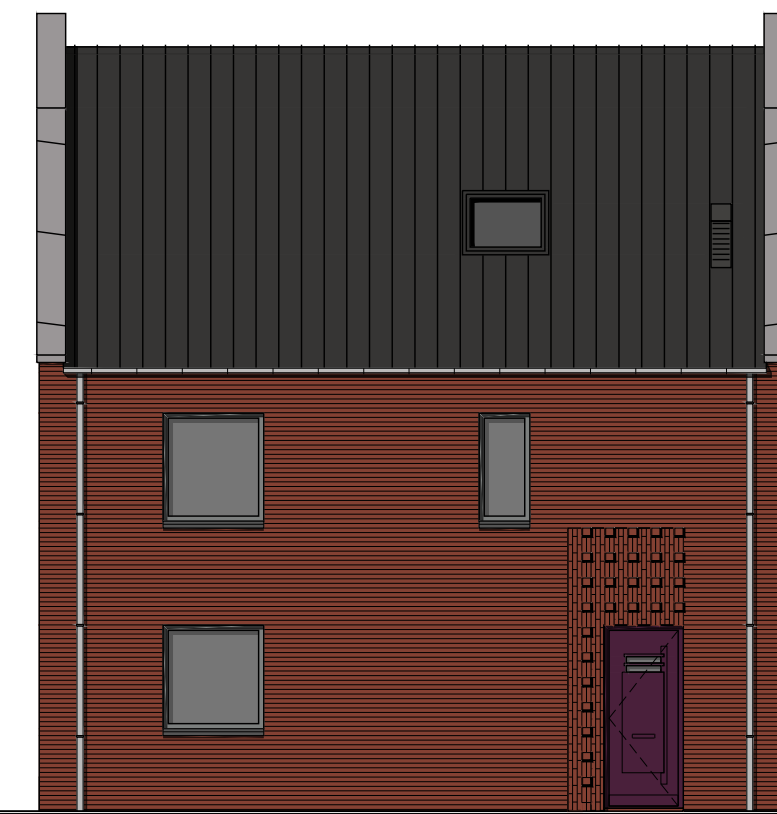

Linker zijgevel


Renvooi

- | | | | |
|---|--|---|--|
| ⊗ | plafondlichtaansluitpunt | ⤴ | wand afzuigventiel mechanische ventilatie |
| ⊗ | wandlichtaansluitpunt | ⊗ | plafond afzuigventiel mechanische ventilatie |
| ⤴ | enkele schakelaar | ⤴ | plafond afzuigventiel pijpventilator |
| ⤴ | dubbele schakelaar | ⤴ | dakdoorvoer t.b.v. ventilatie |
| ⤴ | wissel schakelaar | ⤴ | warmte-unit t.b.v. stadsverwarming |
| ⤴ | enkele wandcontactdoos geaard | ⤴ | v.z.v. buitenzonwering (volgens opgave BENG) |
| ⤴ | dubbele wandcontactdoos geaard | ⤴ | verdeelunit t.b.v. vloerverwarming |
| ⤴ | onbedrade leiding | ⤴ | v.z.v. geëmailleerde beglazing |
| ⤴ | bedrade leiding | ⤴ | v.z.v. matle/ondoorzichtige beglazing |
| ⤴ | thermostaat | ⤴ | v.z.v. veiligheidsbeglazing |
| ⤴ | buitenkraan | ⤴ | pv-panelen (afmeting, aantal en ligging indicatief) |
| ⤴ | rookmelder | ⤴ | luik |
| ⤴ | opstelplaats voor wasautomaat | ⤴ | v |
| ⤴ | opstelplaats voor wasdroger | ⤴ | geïsoleerde vloerluik |
| ⤴ | elektrische radiator (plaats en afmeting indicatief) | ⤴ | 330B |
| ⤴ | bel | ⤴ | minimale geluidwering binnendeur inclusief kozijn 32dB |
| ⤴ | mechanische ventilatie-unit | ⤴ | NH |
| ⤴ | ventilatie-rooster | ⤴ | nestkast huisdier (plaats en afmeting indicatief) |
| ⤴ | ventilatie-rooster | ⤴ | NH |
| ⤴ | ventilatie-rooster | ⤴ | nestkast gierzwaluw (plaats en afmeting indicatief) |
| ⤴ | ventilatie-rooster | ⤴ | NH |
| ⤴ | ventilatie-rooster | ⤴ | nestkast vleermuis (plaats en afmeting indicatief) |
| ⤴ | ventilatie-rooster | ⤴ | NH |

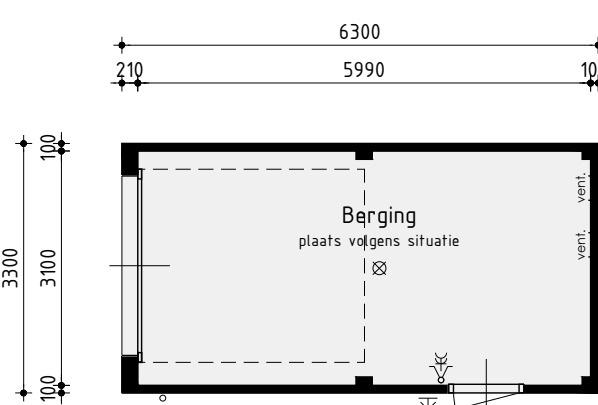

Begane grond

v.z.v. vloerverwarming exclusief berging

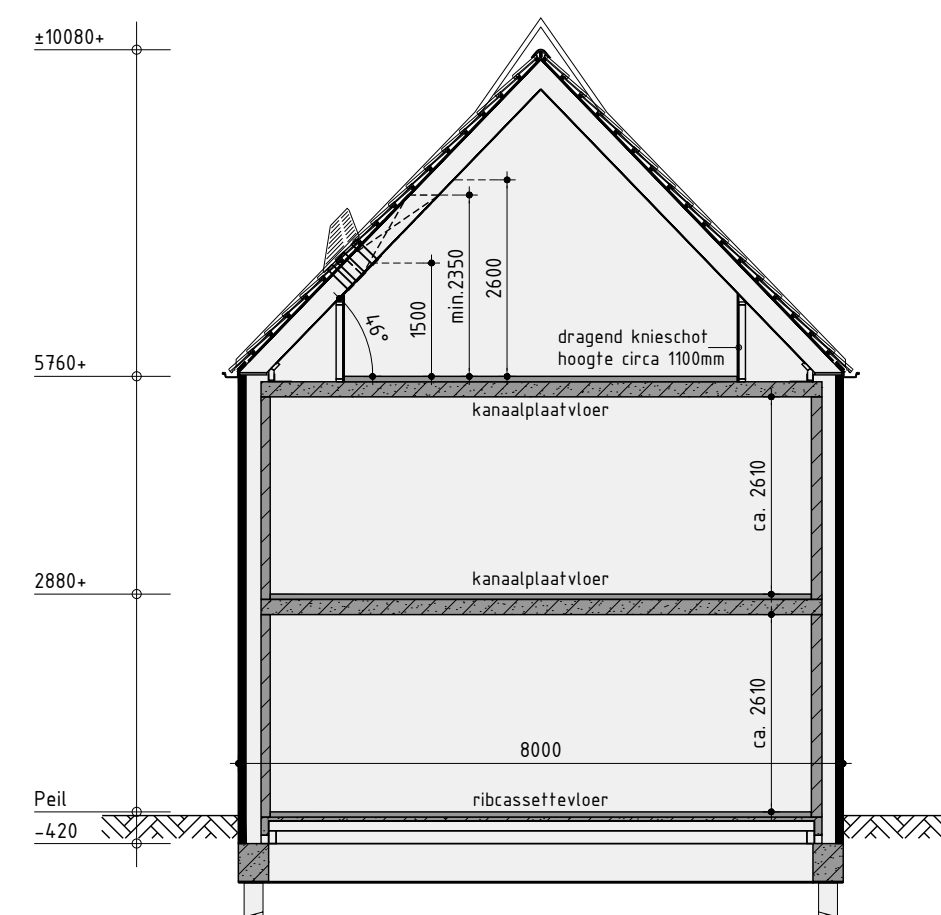


Principe doorsnede A-A

Kleurenschema

Onderdelen	Materialen	Kleur
Gevels	Baksteen	Roodbruin
Gevelaccent	Baksteen, kopstenen verdiept	Roodbruin
Dak	Dakpan	Zwart engobe
Raamdorpels / spekbanden	Beton	Antraciet
Kozijnen	Hardhout	Stofgrijs
Draaiende delen	Hardhout	Bazaltgrijs
Voordeur en kozijn	Samengesteld	Purperviolet
Stalen kandeelur	Verzinkt staal	Bazaltgrijs
Goten	Zinken bakgoot	Gepatineerd zink
Dakrandafwerking platdak	Aluminium trim	Grijs
Hemelwaterafvoer	Zink	Gepatineerd zink
Ventilatie-roosters	Aluminium	Blank geanodiseerd

Renvooi

- | | |
|---|--|
| ⊗ | baksteen schoonwerk |
| ⊗ | geïsoleerde achterconstructie v.z.v. HSB en gevelbekleding |
| ⊗ | kalkzandsteen vuilwerk |
| ⊗ | kalkzandsteen ankerloze woningscheidende spouwmuur |
| ⊗ | lichte scheidingwand gipsblokken standaard (t.p.v. badkamer gipsblokken hydro) |
| ⊗ | lichte scheidingwand gipsblokken zwaar, |
| ⊗ | houtskeletbouw |


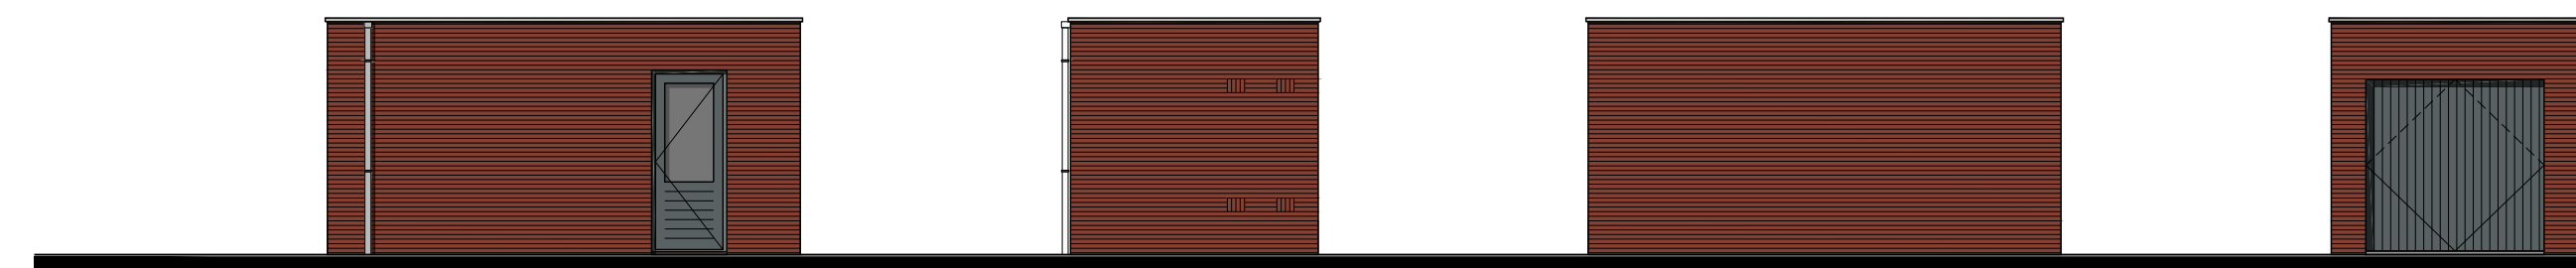


Voorgevel

Rechter zijgevel


Achtergevel

Linker zijgevel

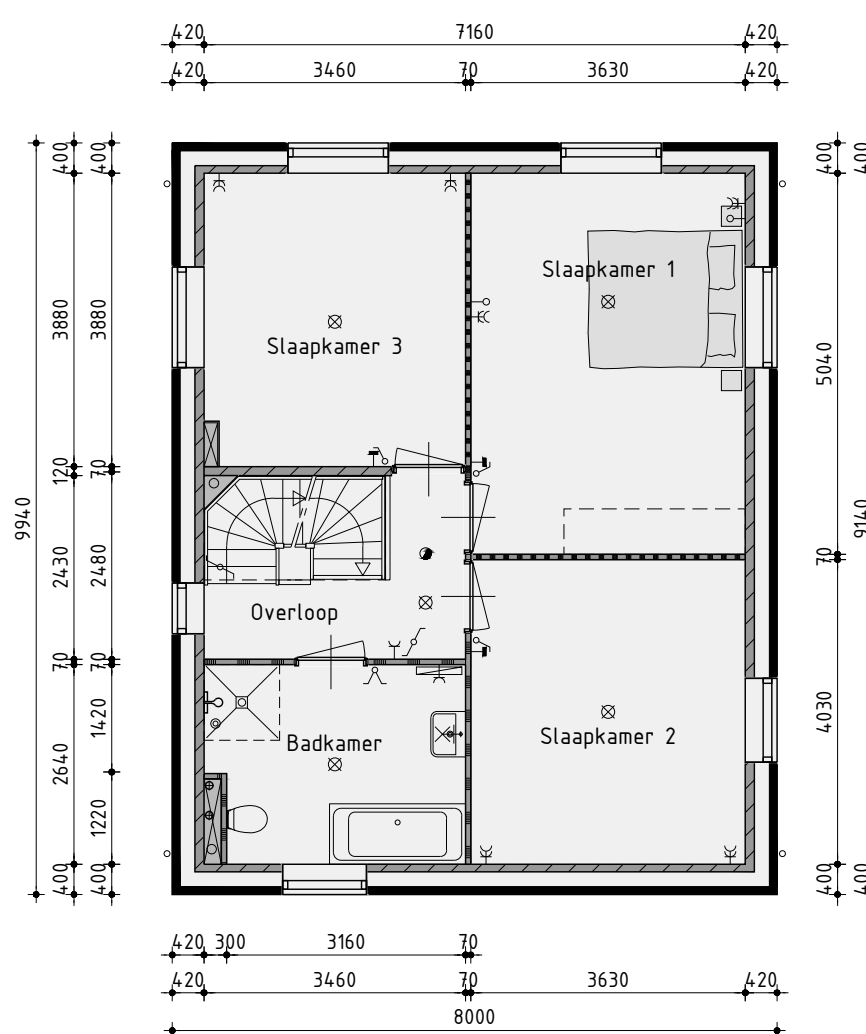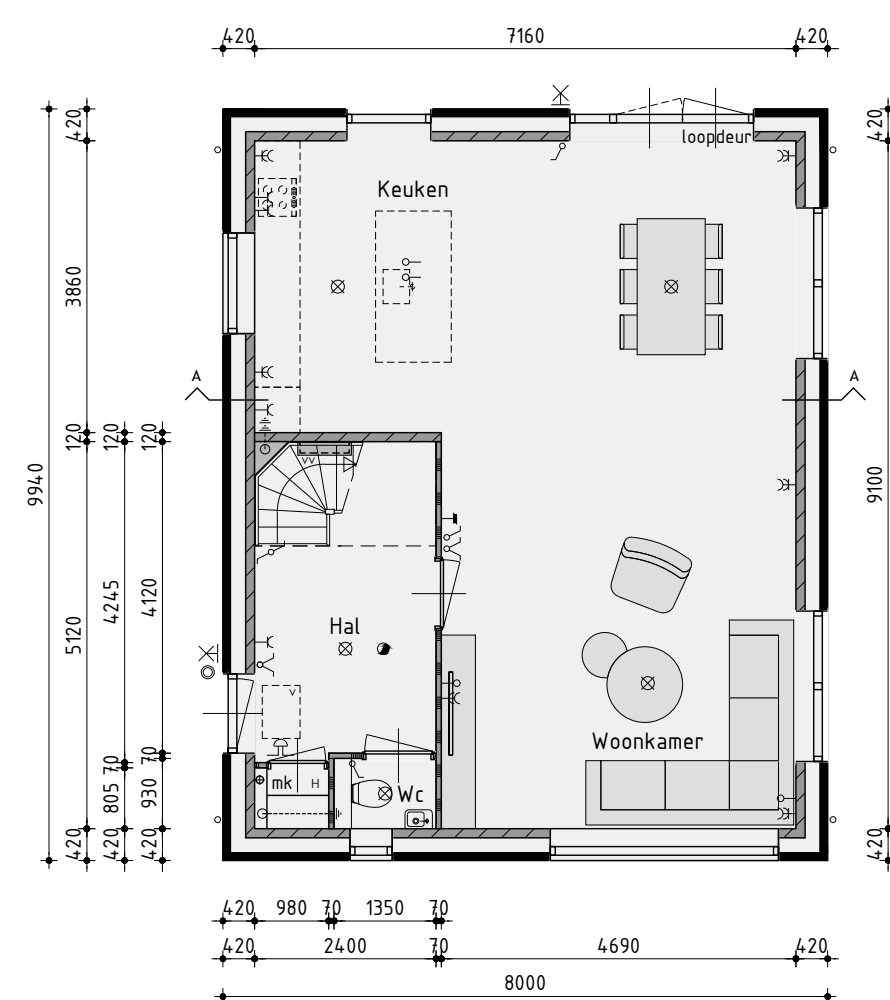

1ste Verdieping

v.z.v. vloerverwarming

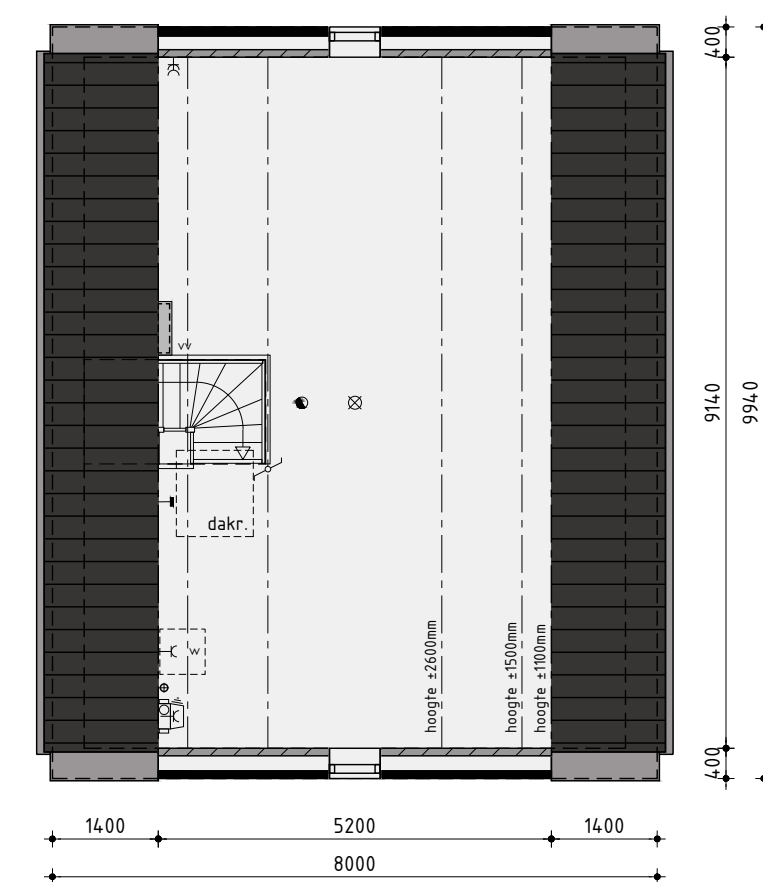

2de Verdieping

v.z.v. vloerverwarming

Realisatie en kopersbegeleiding:
De Tocht 5 | 1611 HT | Bovenkarspel
(0228) 51 13 13 | info@kuinbv.nl

Bouwnummer 6 en 15(sp.)

Nieuwbouw vrijstaand type VS100

Plan: De Draai, fase 7 te Heerhugowaard
Gemeente Dijk en Waard

Ontwikkeling: bpd
Amsterdam

Verkoopstekening

Datum 1 - 24-01-2023
Datum 2 - 21-02-2023
Datum 3 - 06-03-2023
Datum 4 - 27-03-2023
Datum 5 - 05-04-2023 bestek
Datum 6 -
Datum 7 -
Datum 8 -

Getekend: Roy Zwagemaker
Formaat: A1
Schaal: 1:100

Datum 9 -
Datum 10 -
Datum 11 -
Datum 12 -
Datum 13 -
Datum 14 -
Datum 15 -
Datum 16 -

studiodwp

Nijverheidsweg 1a | 1613 DZ Grootebroek | T: 0228 56 50 50 | info@studiodwp.nl | www.studiodwp.nl

Werknummer: 23304

Bladnummer: V-05.1

Ruben de Kraker | Yoni Blankendaal

Deze tekening is eigendom van Studio DWP en mag niet zonder haar toestemming worden verspreid of gepubliceerd.