


Voorgevel

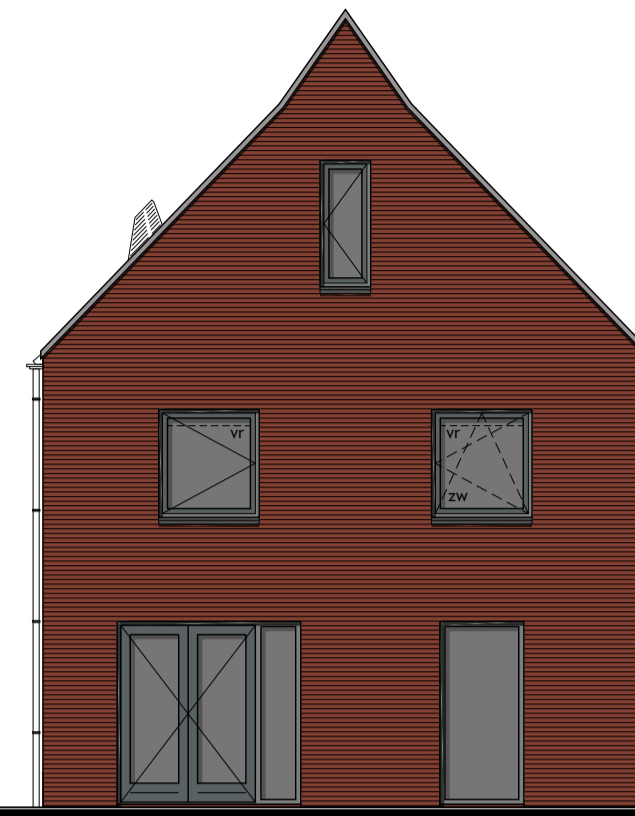

Rechter zijgevel





Achtergevel




Linker zijgevel

### Renvooi


- ⊗ plafondlichtaansluitpunt
- ⊗ wandlichtaansluitpunt
- ⊗ enkele schakelaar
- ⊗ dubbele schakelaar
- ⊗ wissel schakelaar
- ⊗ dubbele wandcontactdoos geaard
- ⊗ onbedrade leiding
- ⊗ bedrade leiding
- ⊗ thermostaat
- ⊗ buitenkraan
- ⊗ rookmelder
- ⊗ opstelplaats voor wasautomaat
- ⊗ opstelplaats voor wasdroger
- ⊗ elektrische radiator (plaats en afmeting indicatief)
- ⊗ bedrukker
- ⊗ bel
- ⊗ mechanische ventilatie-unit
- ⊗ ventilatierooster
- ⊗ ventilatierooster

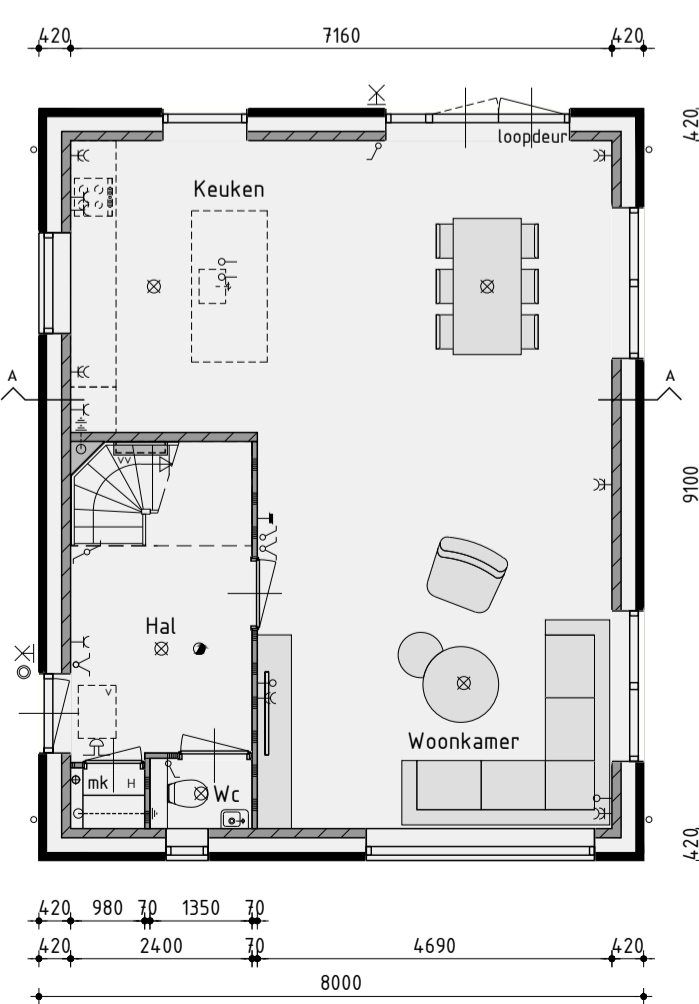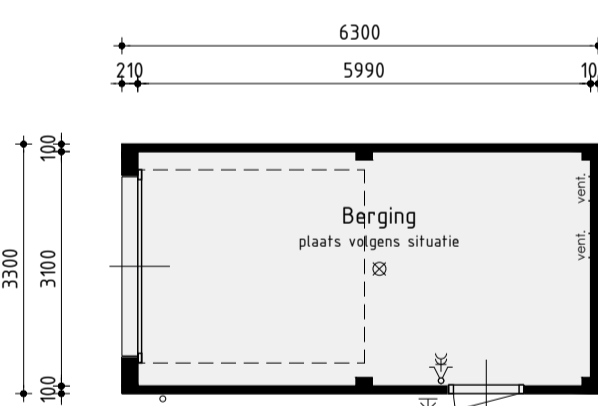

Begane grond  
v.z.v. vloerverwarming exclusief berging

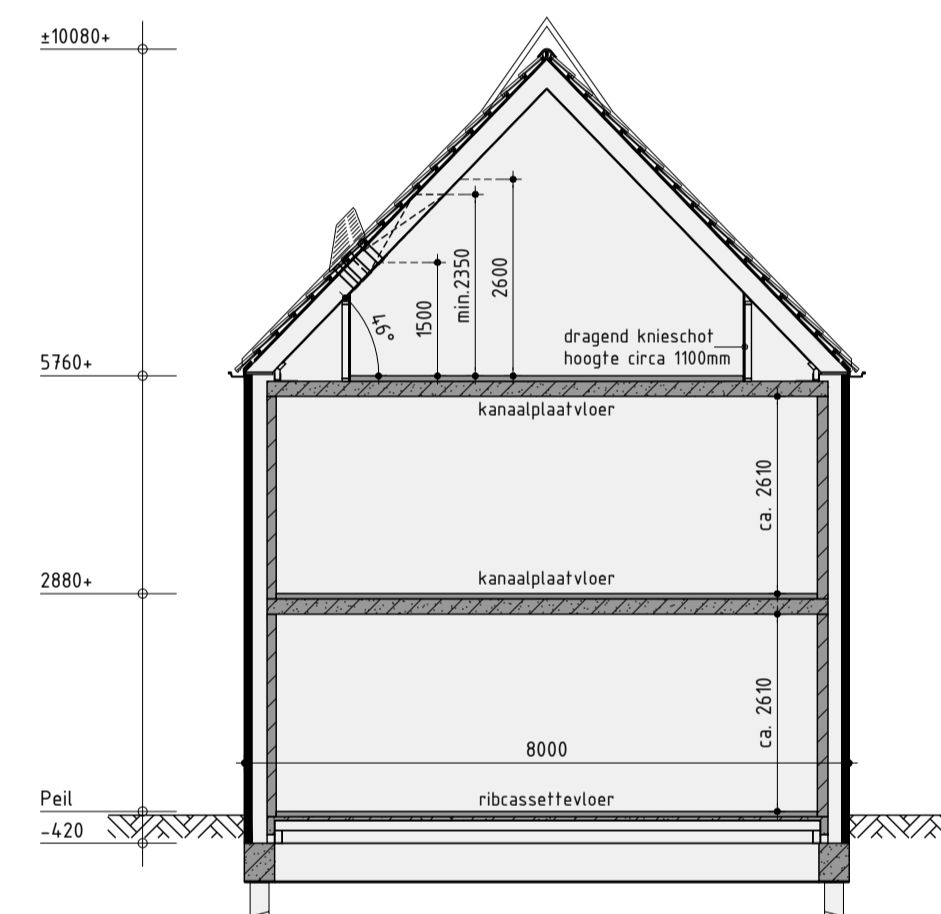


Principe doorsnede A-A

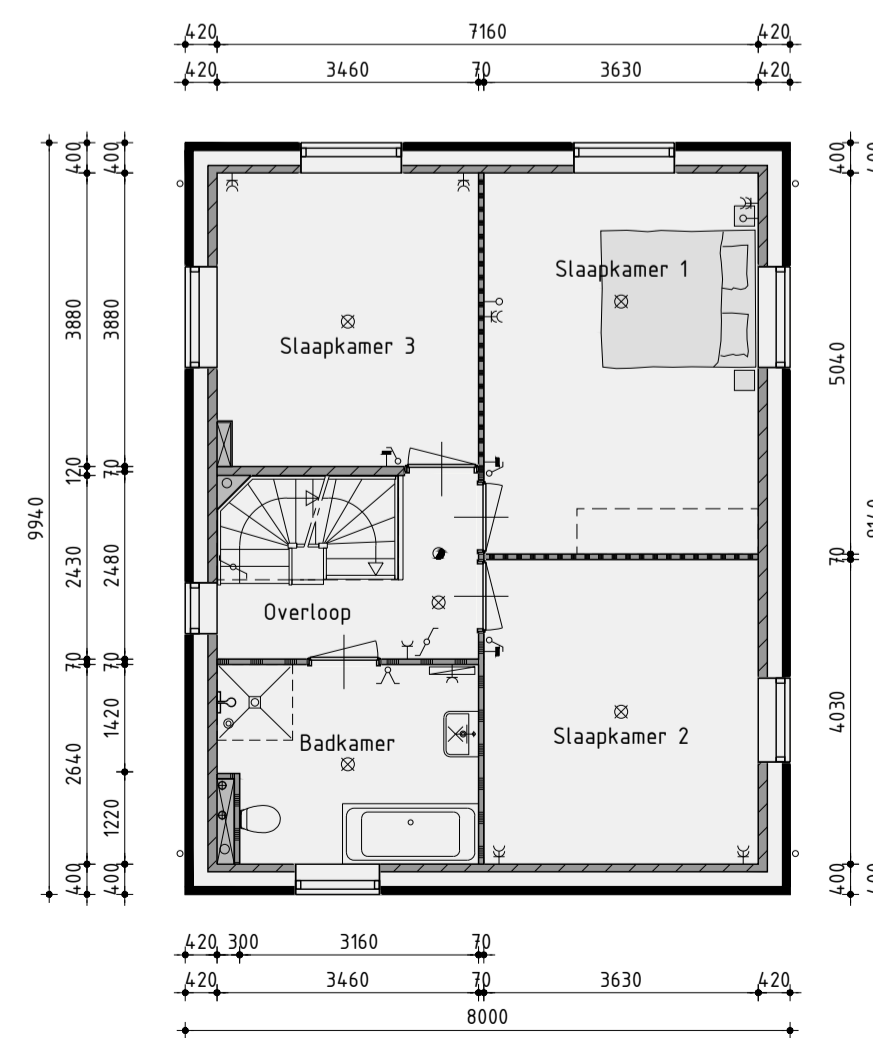

1ste Verdieping  
v.z.v. vloerverwarming

### Kleurenschema

Onderdelen	Materialen	Kleur
Gevels	Baksteen	Roodbruin
Gevelaccent	Baksteen, kopstenen verdiept	Roodbruin
Dak	Dakpan	Zwart engobe
Raamdorpels / spekbanden	Beton	Antraciet
Kozijnen	Hardhout	Stofgrijs
Draaiende delen	Hardhout	Bazaltgrijs
Voordeur en kozijn	Samengesteld	Purperviolet
Stalen kanteldeur	Verzinkt staal	Bazaltgrijs
Göten	Zinken bakgoot	Gepatineerd zink
Dakrandafwerking platdak	Aluminium trim	Grijs
Hemelwaterafvoer	Zink	Gepatineerd zink
Ventilatieroosters	Aluminium	Blank geanodiseerd

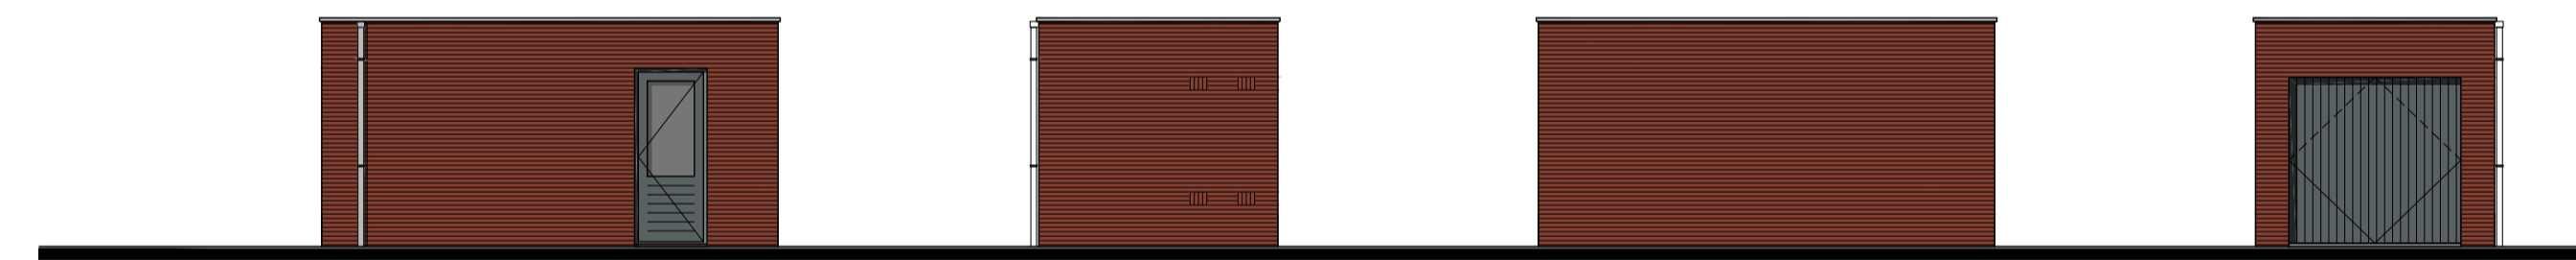

Voorgevel

Rechter zijgevel

Achtergevel

Linker zijgevel

### Renvooi

- ⊗ baksteen schoonwerk
- ⊗ geïsoleerde achterconstructie v.z.v. HSB en gevelbekleding
- ⊗ kalkzandsteen vuilwerk
- ⊗ kalkzandsteen ankerloze woningscheidende spouwmuur
- ⊗ lichte scheidingswand gipsblokken standaard (t.p.v. badkamer gipsblokken hydro)
- ⊗ lichte scheidingswand gipsblokken zwaar,
- ⊗ houtskeletbouw

Realisatie en copersbegeleiding:  
**KUIN bv** | De Tocht 5 | 1611 HT | Bovenkarspel  
 (0228) 51 13 13 | info@kuinbv.nl

## Bouwnummer 6 en 15(sp.) Nieuwbouw vrijstaand type VS100

Plan: De Draai, fase 7 te Heerhugowaard  
Gemeente Dijk en Waard

Ontwikkeling: **bpd**  
Amsterdam

### Verkooptekening

- Datum 1 - 24-01-2023
- Datum 2 - 21-02-2023
- Datum 3 - 06-03-2023
- Datum 4 - 27-03-2023
- Datum 5 - 05-04-2023 bestek
- Datum 6 - 17-05-2023
- Datum 7 -
- Datum 8 -

Getekend: Roy Zwagemaker  
 Formaat: A1  
 Schaal: 1:100

**studiodwp**

Nijverheidsweg 3a | 1613 DZ Grootebroek | T: 0228 56 50 50 | info@studiodwp.nl | www.studiodwp.nl

Werknummer: 23304

Bladnummer: V-05.1

Ruben de Kraker | Yoni Blankendaal

Deze tekening is eigendom van Studio DWP en mag niet zonder haar toestemming worden verspreid of gepubliceerd.