


Voorgevel



Achtergevel

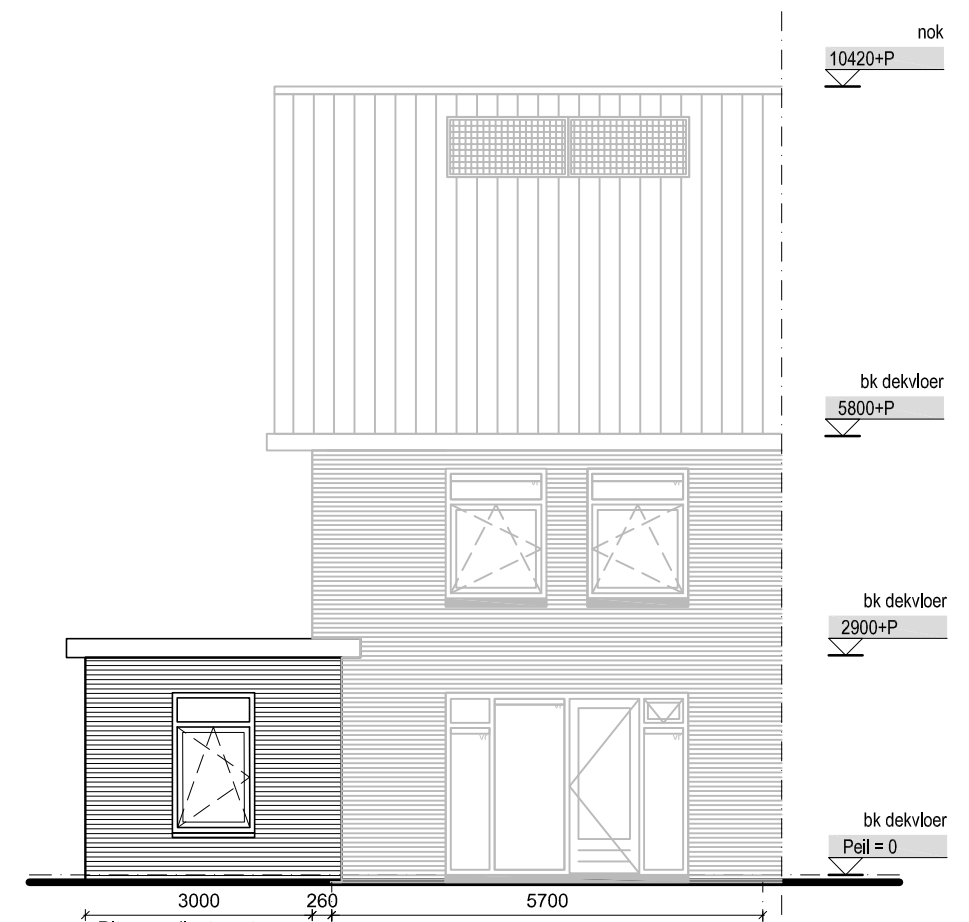

Zijgevel
Zijgevel

Principetekening levensloop: Uitgewerkt type LsX

project

- De Draai- fase 1F
- Heerhugowaard

opdrachtgever

- T&G Bouwcombinatie
-

onderwerp

- Principe Levensloop
- Uitgewerkt type LsX

schaal

- 1: 100

formaat

- A3

datum

- 09-07-2018

gewijzigd

-
-
-
-
-
-
-
-
-
-

projectnummer

- 1740

tekeningnummer

- CT 9.1.11_LLW