



Vorgevel



Rechter zijgevel



Achtergevel



Linker zijgevel

### Kleurenschema


| Onderdelen             | Materialen     | Kleur           |
|------------------------|----------------|-----------------|
| Gevels                 | Baksteen       | Geel geaniseerd |
| Gevelbekleding         | Eternit Wood   | Grijsbeige      |
| Dak                    | Keramische pan | Zwart           |
| Raamdorpels            | Beton          | Natuur          |
| Kozijnen               | Hardhout       | Beigebruin      |
| Draaiende delen        | Hardhout       | Beigebruin      |
| Voordeur               | Samengesteld   | Beigebruin      |
| Stalen kanteldeur      | Verzinkt staal | Grijsbeige      |
| Goten                  | Zink           | Natuur          |
| Dakrandwerking platdak | Aluminium trim | Beigebruin      |
| Hemelwaterafvoer       | Zink           | Natuur          |
| Ventilatie-roosters    | Aluminium      | Grafietgrijs    |

### Renvooi


- baksteen 100mm schoonwerk
- kalkzandsteen 70mm v.z.v. gevelbekleding
- kalkzandsteen vuilwerk
- kalkzandsteen ankerloze woningscheidende spouwmuur
- Gipsblokken, standaard blok
- Gipsblokken, zwaar blok
- houtskeletbouw

### Renvooi

- ⊗ plafondlicht aansluitpunt
- ⊗ wandlicht aansluitpunt
- ✓ enkele schakelaar
- ✓ dubbele schakelaar
- ✓ wissel schakelaar
- enkele wandcontactdoos geaard
- dubbele wandcontactdoos geaard
- onbedrade leiding
- bedrade leiding
- thermostaat
- buitenkraan
- rookmelder
- opstelplaats voor wasautomaat
- opstelplaats voor wasdroger
- elektrische radiator (plaats en afmeting indicatief)
- bedrukker
- bel
- mechanische ventilatie-unit
- ventilatierooster
- wand afzuigventiel mechanische ventilatie
- plafond afzuigventiel mechanische ventilatie
- warmtepomp binnen-unit (plaats en afmeting indicatief)
- warmtepomp buiten-unit (plaats en afmeting indicatief)
- verdeelunit t.b.v. vloerverwarming
- v.z.v. geëmailleerde beglazing
- v.z.v. mat/ondoorzichtige beglazing
- pv-panelen (afmeting, aantal en ligging indicatief)
- luik
- geïsoleerde vloerluis

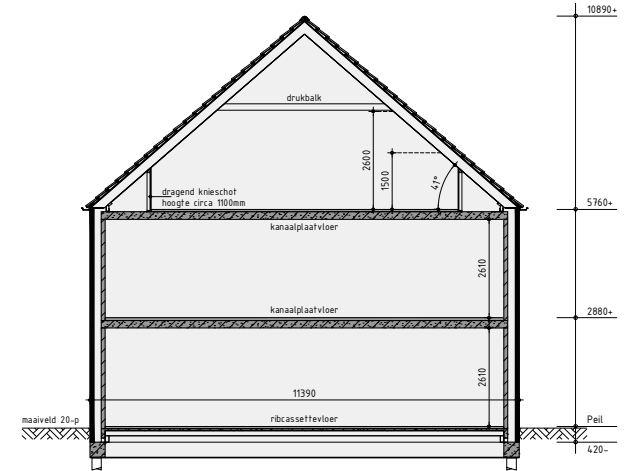


Principe doorsnede A-A

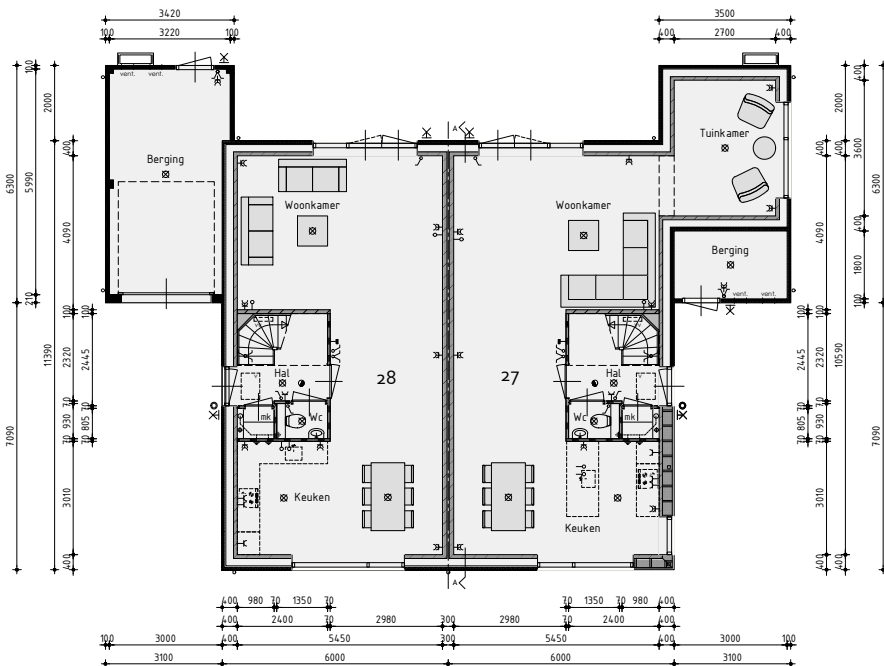


Begane grond

v.z.v. vloerverwarming exclusief berging

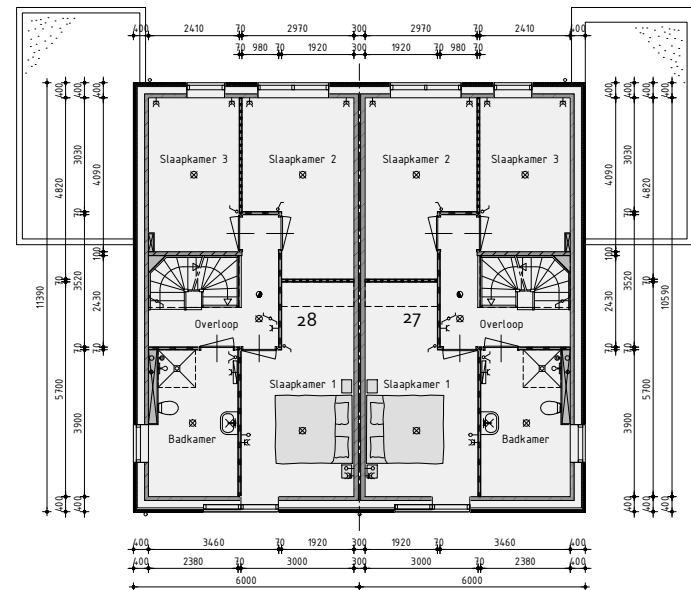

1ste Verdieping

v.z.v. vloerverwarming

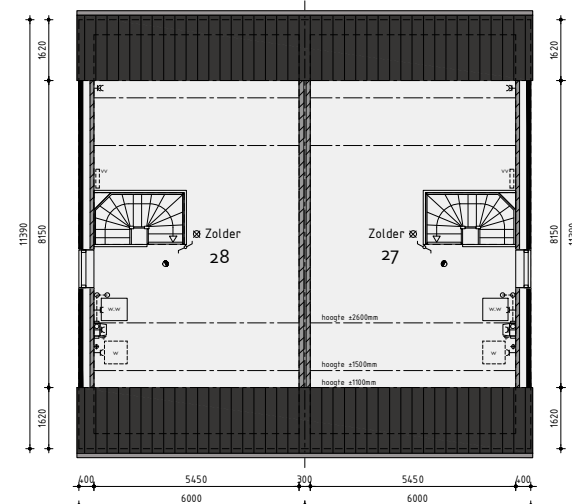

2de Verdieping

### Bouwnummer 27/28

### Nieuwbouw tweekappers

Plan: 30 woningen De Draai te Heerhugowaard  
Bouwnummer 27/28  
Ontwikkeling: bpd  
Realisatie en copersbegeleiding: KUIN bv  
De Tocht 5  
2611 HT Bovenkarspel  
(0228) 51 12 13  
info@kuinbv.nl  
Getekend: Roy Zwagemaker  
Formaat: A1  
Schaal: 1:100

### Verkoopstekening

|                     |           |
|---------------------|-----------|
| Datum 1: 31-10-2019 | Datum 9:  |
| Datum 2: 08-11-2019 | Datum 10: |
| Datum 3: 12-11-2019 | Datum 11: |
| Datum 4:            | Datum 12: |
| Datum 5:            | Datum 13: |
| Datum 6:            | Datum 14: |
| Datum 7:            | Datum 15: |
| Datum 8:            | Datum 16: |

