



Voorgevel

Rechter zijgevel

Achtergevel

Linker zijgevel

Kleurenschema


Onderdelen	Materialen	Kleur
Gevels	Baksteen	Geel genueanceerd
Gevelaccent	Baksteen, klap met frog	Geel genueanceerd
Dak	Dakpan	Zwart engobe
Raamdorpels / spekbanden	Beton	Antraciet
Kozijnen	Hardhout	Stofgrijs
Draaiende delen	Hardhout	Grafietgrijs
Voordeur en kozijn	Samengesteld	Beige
Stalen kanteleer	Verzinkt staal	Beige
Goten	Zinken mastgoot	Gepatneerd zink
Dakrandafwerking plafdak	Aluminium trim	Grijs
Hemelwaterafvoer	Zink	Gepatneerd zink
Ventilatieroosters	Aluminium	Blank geanodiseerd
Zijwangen dakkapel	Paintpanel	Stofgrijs
Boedelen	Paintpanel	Stofgrijs

Renvooi


- baksteen schoonwerk
- geïsoleerde achterconstructie v.z.v. HSB en gevelbekleding
- kalkzandsteen vulwerk
- kalkzandsteen ankertoe woningscheidende spouwmuur
- lichte scheidingswand gipsblokken standaard (t.p.v. badkamer gipsblokken hydro)
- lichte scheidingswand gipsblokken zwaar
- houtskeletbouw

Renvooi


- plafondlichtaansluitpunt
- wandlichtaansluitpunt
- enkele schakelaar
- dubbele schakelaar
- wissel schakelaar
- enkele wandcontactdoos geaard
- dubbele wandcontactdoos geaard
- onbedrade leiding
- bedrade leiding
- thermostaat
- buitenkraan
- rookmelder
- opstelplaats voor wasautomaat
- opstelplaats voor wasdroger
- elektrische radiator (plaats en afmeting indicatief)
- bedrukker
- bel
- mechanische ventilatie-unit
- ventilatierooster
- ventilatierooster

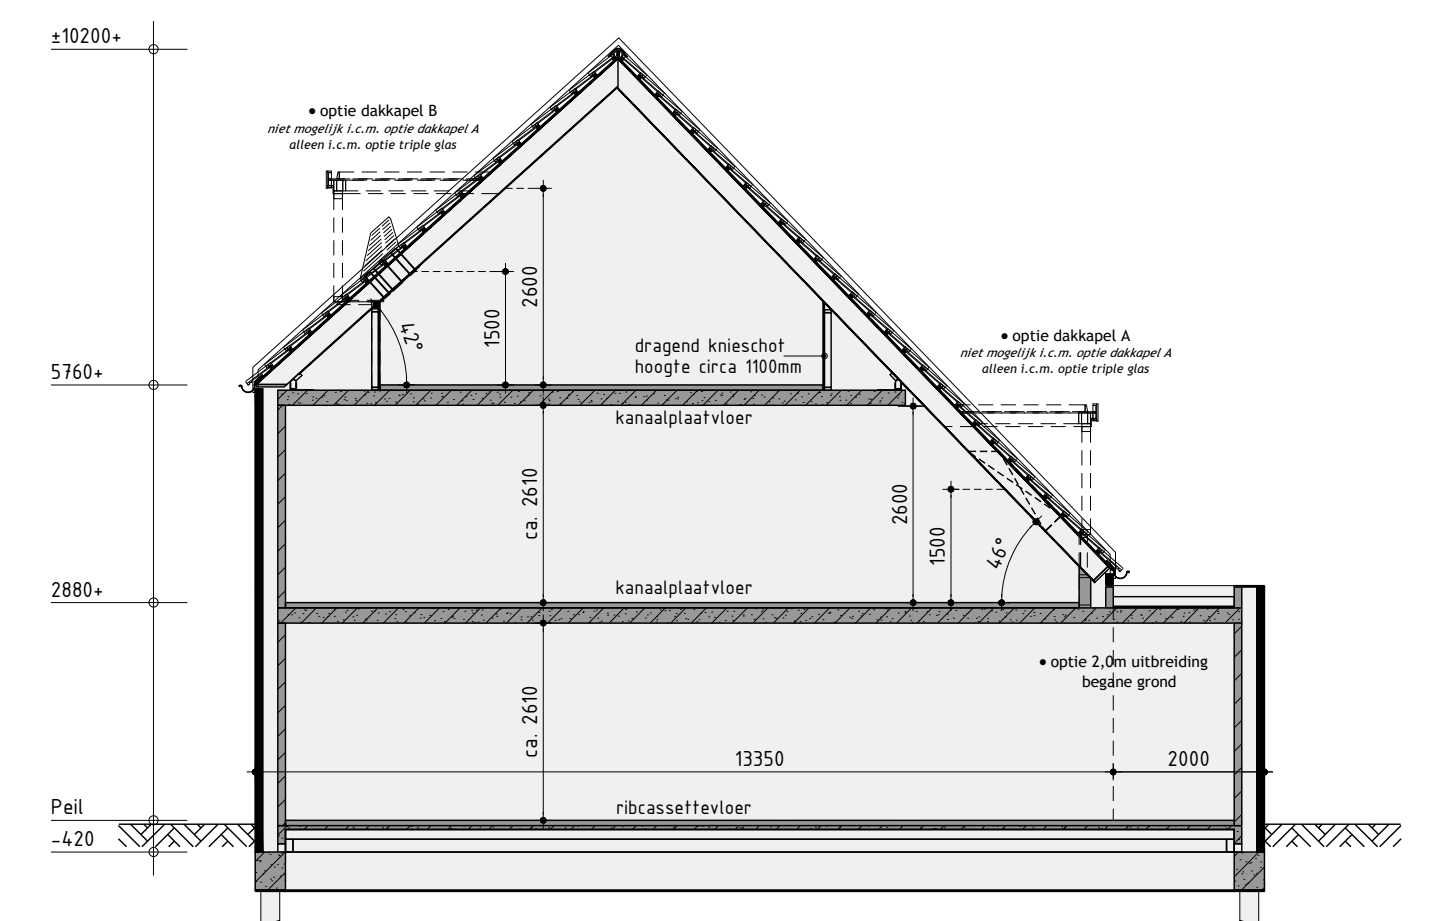


Principe doorsnede A-A

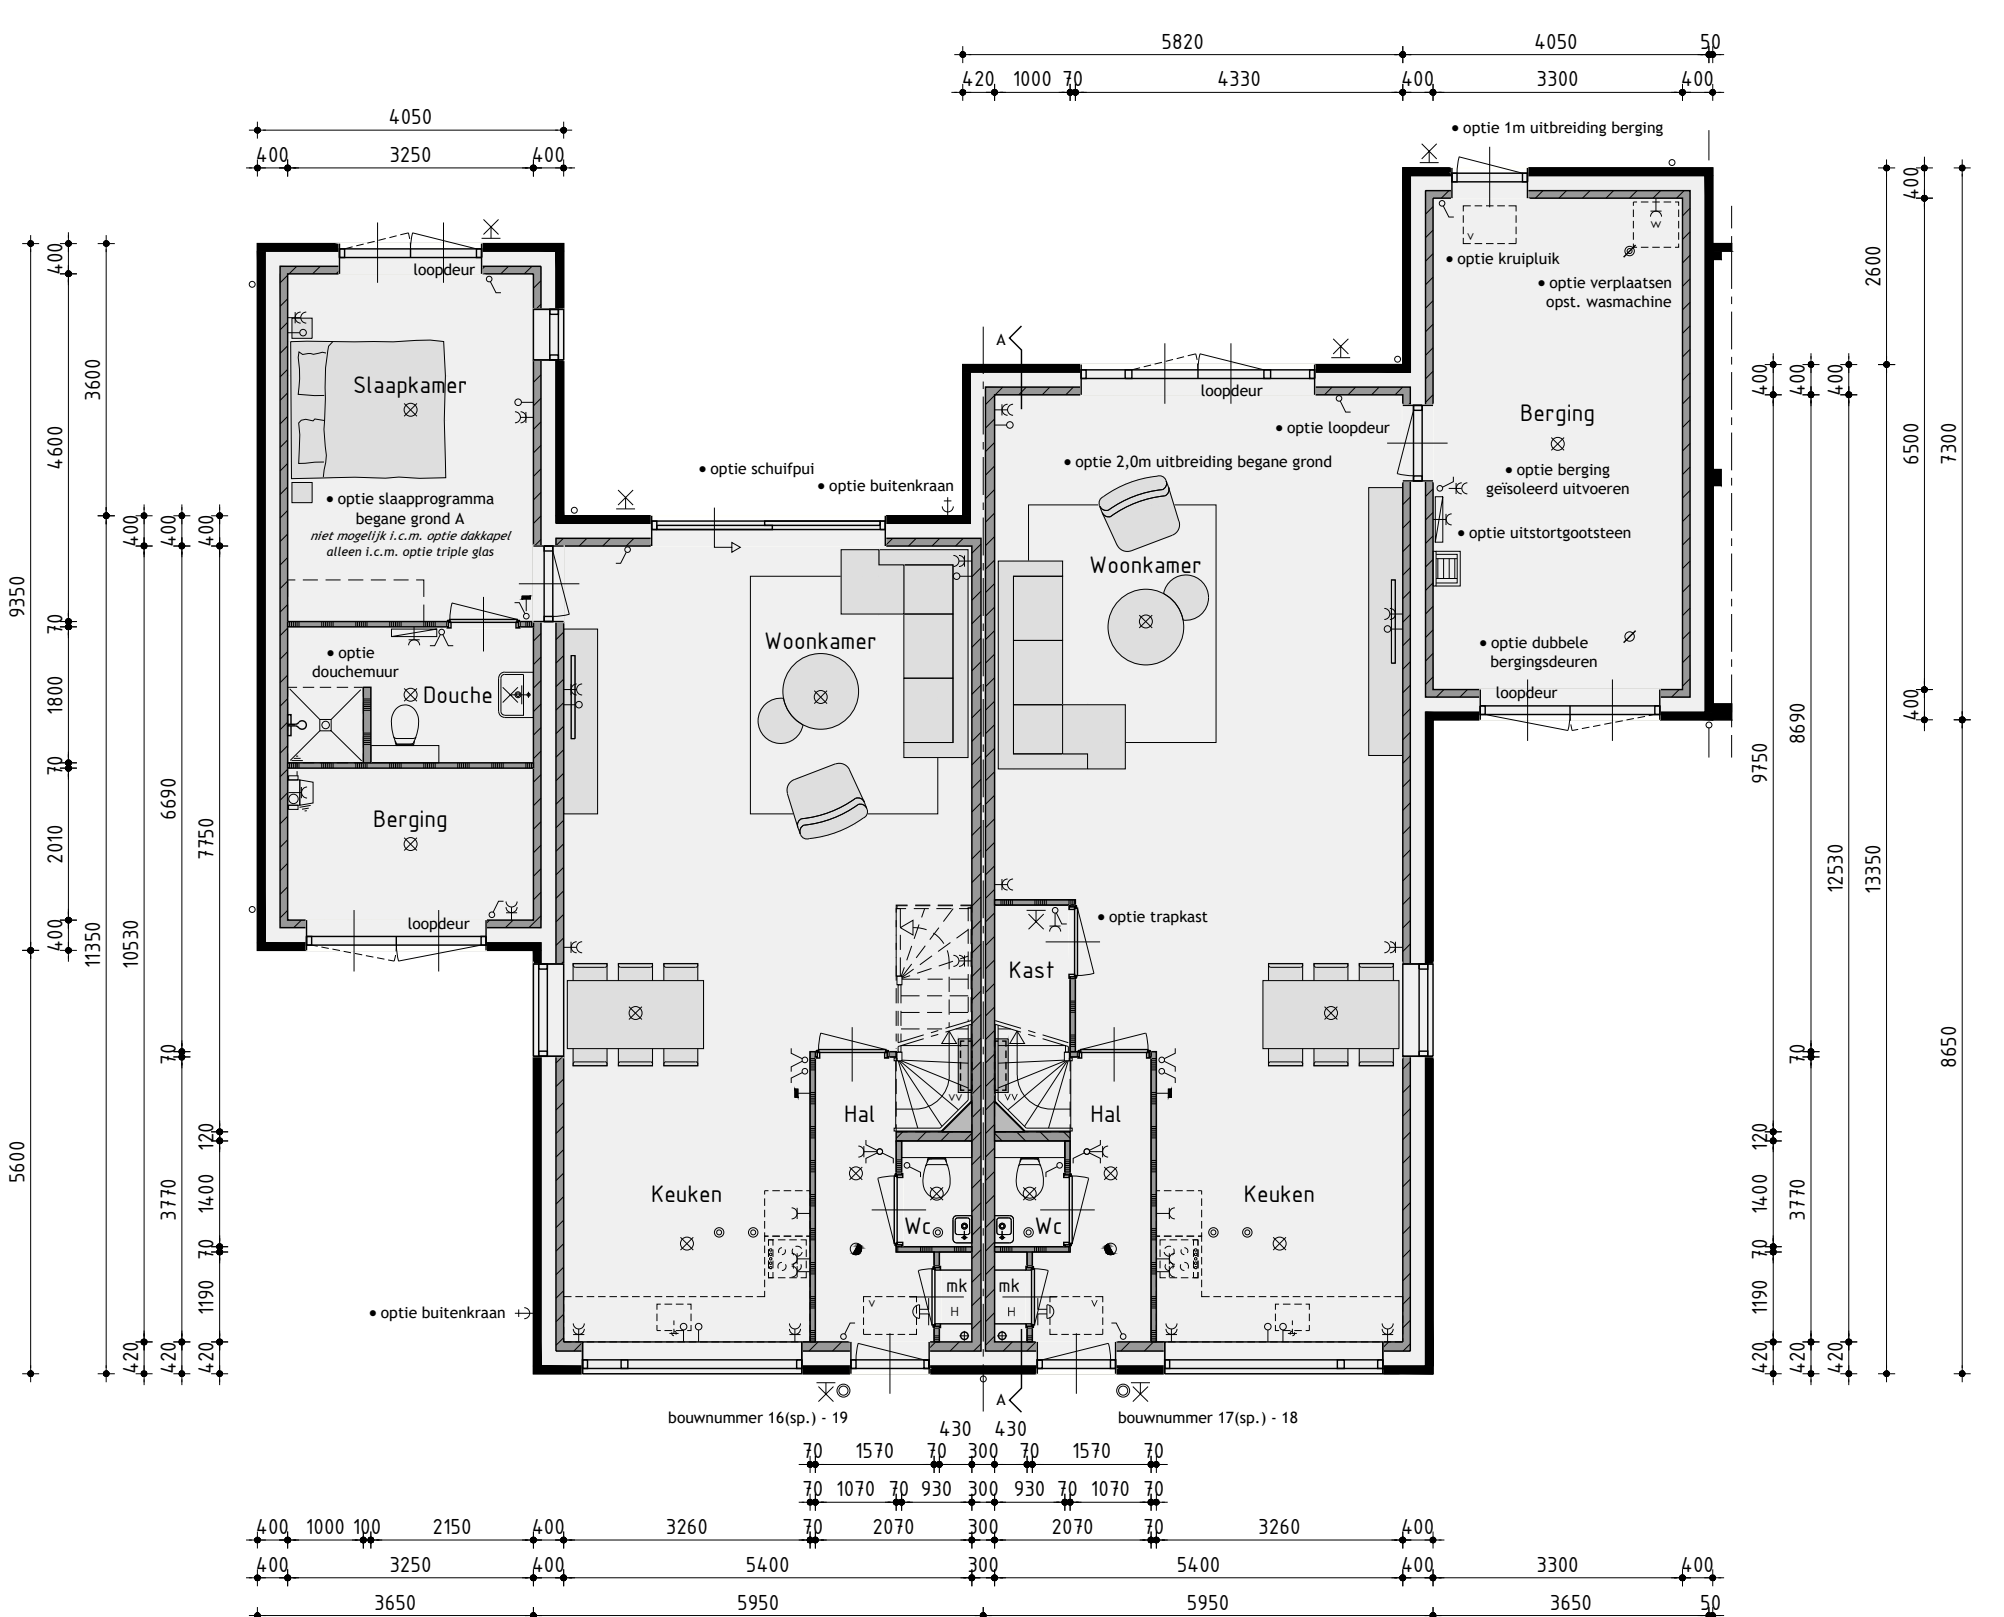

Begane grond
v.z.v. vloerverwarming exclusief berging

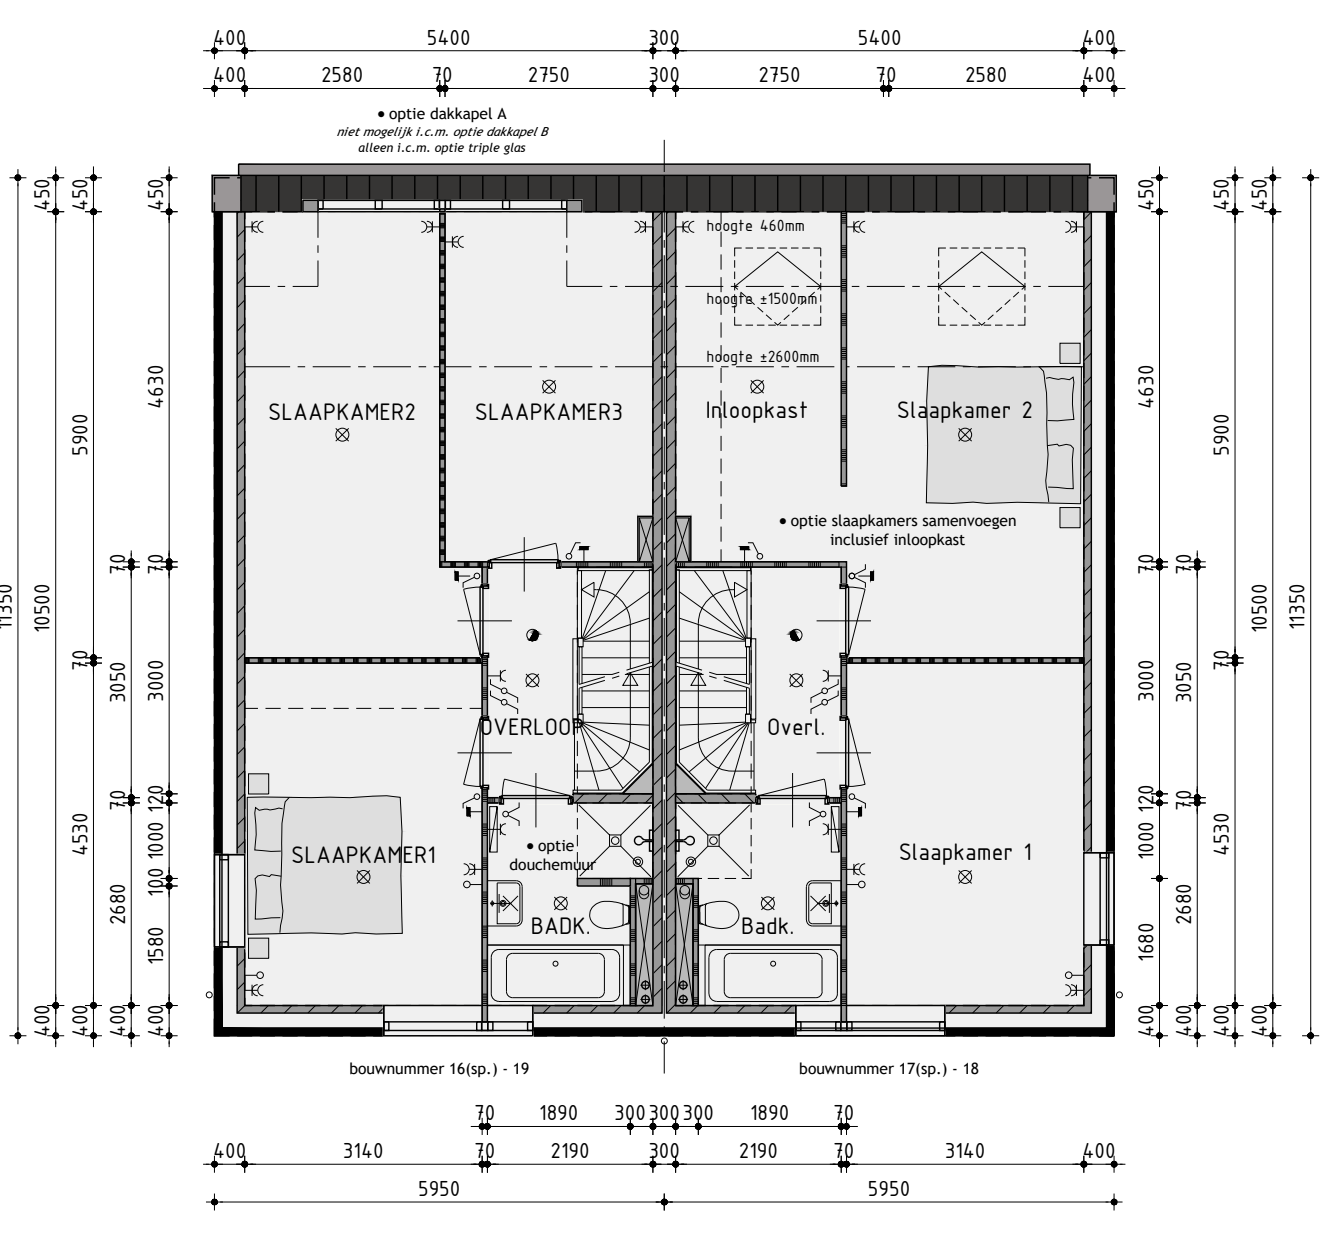

1ste Verdieping
v.z.v. vloerverwarming

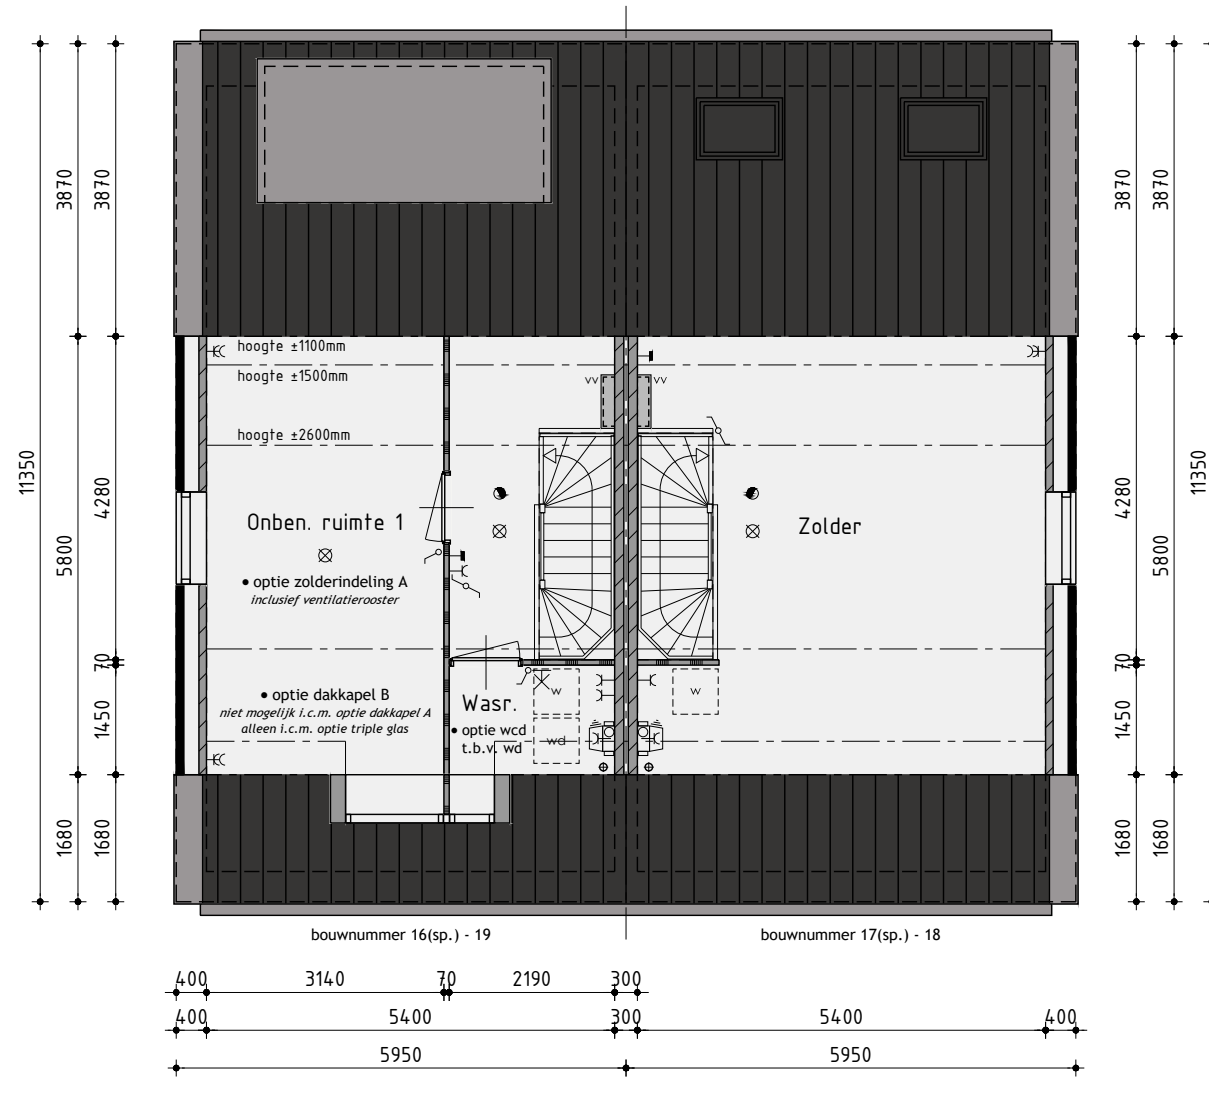

2de Verdieping
v.z.v. vloerverwarming
de onbenoemde ruimte(n) voldoen niet aan de eisen voor het verblijven van personen op het gebied van o.a. daglicht, ventilatie, hoogte boven de trap en plafondhoogte

Realisatie en copersbegeleiding:
KUIN bv
 De Tocht 5 | 1611 HT | Bovenkarspel
 (0228) 51 13 13 | info@kuinbv.nl

Bouwnummer 16/17(sp.) en 18/19
Nieuwbouw tweekapper type TK100

Plan: De Draai, fase 7 te Heerhugowaard
 Gemeente Dijk en Waard

Ontwikkeling: **bpd**
 Amsterdam

Getekend: Roy Zwagemaker
 Formaat: A1
 Schaal: 1:100

Datum 1	24-01-2023	Datum 9	-
Datum 2	21-02-2023	Datum 10	-
Datum 3	06-03-2023	Datum 11	-
Datum 4	27-03-2023	Datum 12	-
Datum 5	05-04-2023 bestek	Datum 13	-
Datum 6	01-05-2023	Datum 14	-
Datum 7	17-05-2023	Datum 15	-
Datum 8	-	Datum 16	-