





Voorgevel



Rechter zijgevel

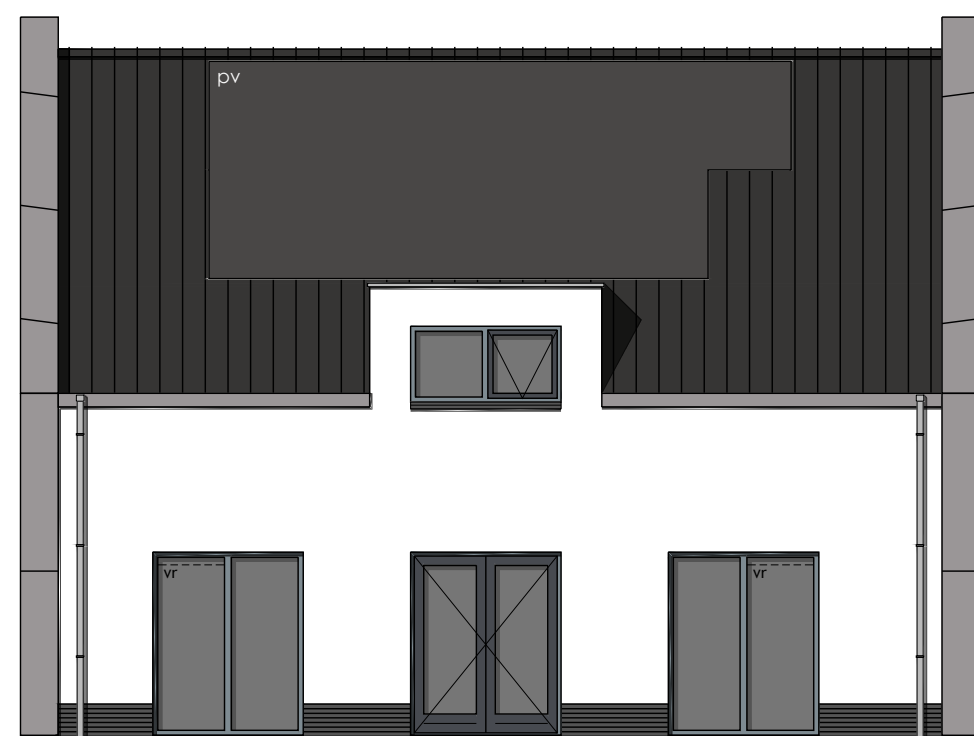


Achtergevel

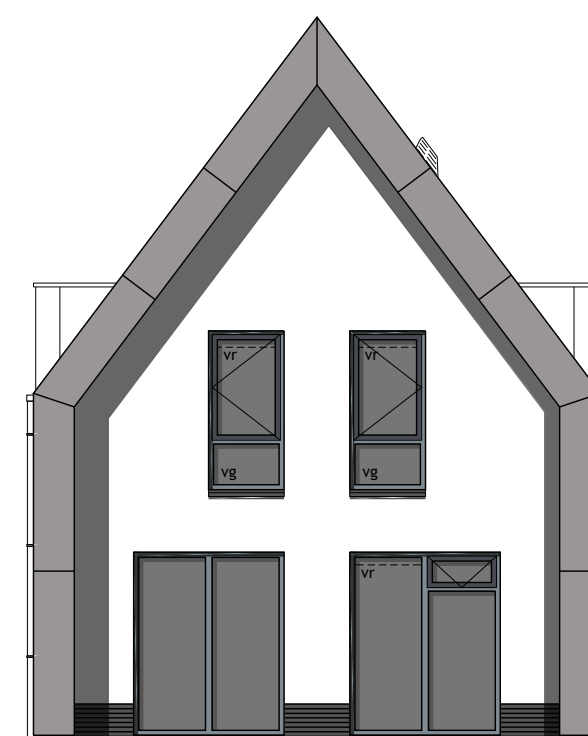

Linker zijgevel

Renvooi

⊗	plafondluchtaansluitpunt	⊗	wand afzuigventiel mechanische ventilatie
⊗	wandluchtaansluitpunt	⊗	plafond afzuigventiel mechanische ventilatie
⊗	enkele schakelaar	⊗	plafond afzuigventiel pijpventilator
⊗	dubbele schakelaar	⊗	dakdoorvoer t.b.v. ventilatie
⊗	wissel schakelaar	H	warmte-eenheid t.b.v. stadsverwarming
⊗	enkele wandcontactdoos geaard	zw	v.z.v. buitenzonwering (volgens opgave BENG)
⊗	dubbele wandcontactdoos geaard	vv	verdeelunit t.b.v. vloerverwarming
⊗	onbedrade leiding	c	v.z.v. geëmailleerde beglazing
⊗	bedrade leiding	vg	v.z.v. matte/ondoorzichtige beglazing
⊗	thermostaat	v	v.z.v. veiligheidsbeglazing
⊗	buitenkraan	pv	pv-panelen (afmeting, aantal en ligging indicatief)
⊗	rookmelder	l	luik
⊗	opstelplaats voor wasafwasmachine	32dB	geïsoleerde vloerlucht
⊗	opstelplaats voor wasdroger	⊗	minimale geluidswering binnendeur inclusief kozijn 32dB
⊗	elektrische radiator (plaats en afmeting indicatief)	⊗	nestkast huisdier (plaats en afmeting indicatief)
⊗	bedrukker	⊗	nestkast gierzwaluw (plaats en afmeting indicatief)
⊗	bel	⊗	nestkast vleermuis (plaats en afmeting indicatief)
⊗	mechanische ventilatie-eenheid		
⊗	ventilatie-eenheid		
⊗	ventilatie-eenheid		

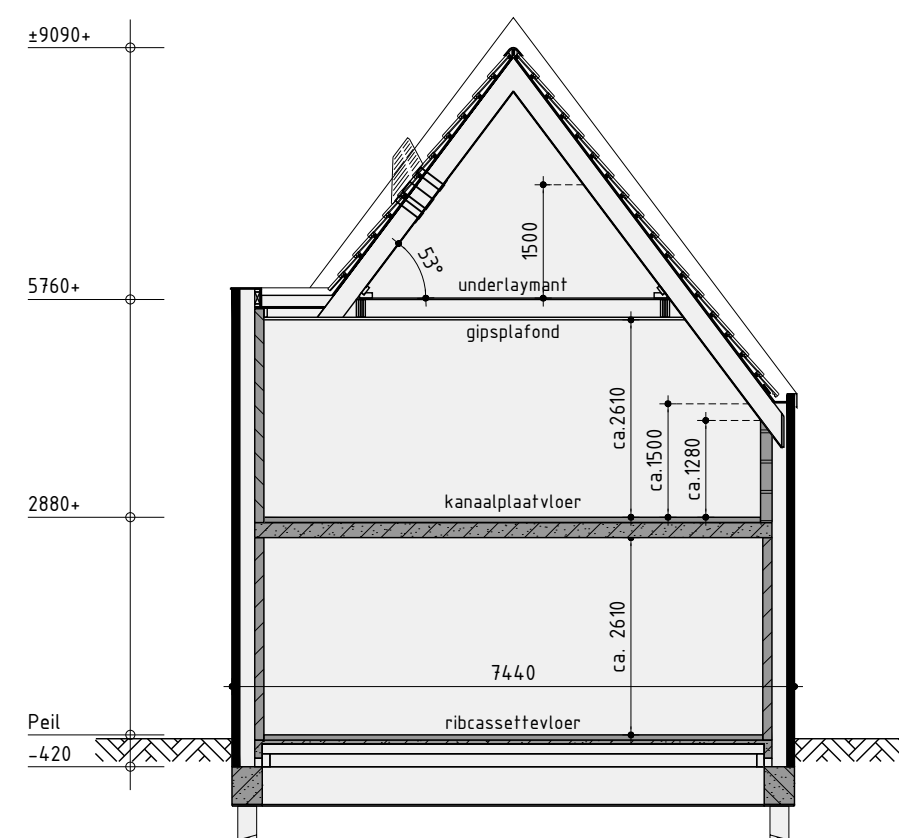

Principe doorsnede A-A

Kleurenschema

Onderdelen	Materialen	Kleur
Gevels	Baksteen	Zwart
Kaders	Zink	Gepatineerd zink
Dak	Vlaamse dakpan	Zwart engobe
Raamprofielen / spekbanden	Beton	Antraciet
Kozijnen	Hardhout	Pelsgruis
Draaiende delen	Hardhout	Grafietsgruis
Voordeur	Samengesteld	Pelsgruis
Stalen kanteleer	Verzinkt staal	Grafietsgruis
Goten	Zinken bakgoot	Gepatineerd zink
Dakrandafwerking platdak	Aluminium trim	Grijs
Zijwangen dakopbouw	Hout	Grijs
Hemelwaterafvoer	Zink	Gepatineerd zink
Ventilatie-eenheden	Aluminium	Blank geanodiseerd

Renvooi

⊗	baksteen schoonwerk
⊗	geïsoleerde achterconstructie v.z.v. HSB en gevelbekleding
⊗	kalkzandsteen vuilwerk
⊗	kalkzandsteen ankerloze woningscheidende spouwmuur
⊗	lichte scheidingwand gipsblokken standaard (t.p.v. badkamer gipsblokken hydro)
⊗	lichte scheidingwand gipsblokken zwaar
⊗	houtskeletbouw





Voorgevel

Rechter zijgevel


Achtergevel

Linker zijgevel

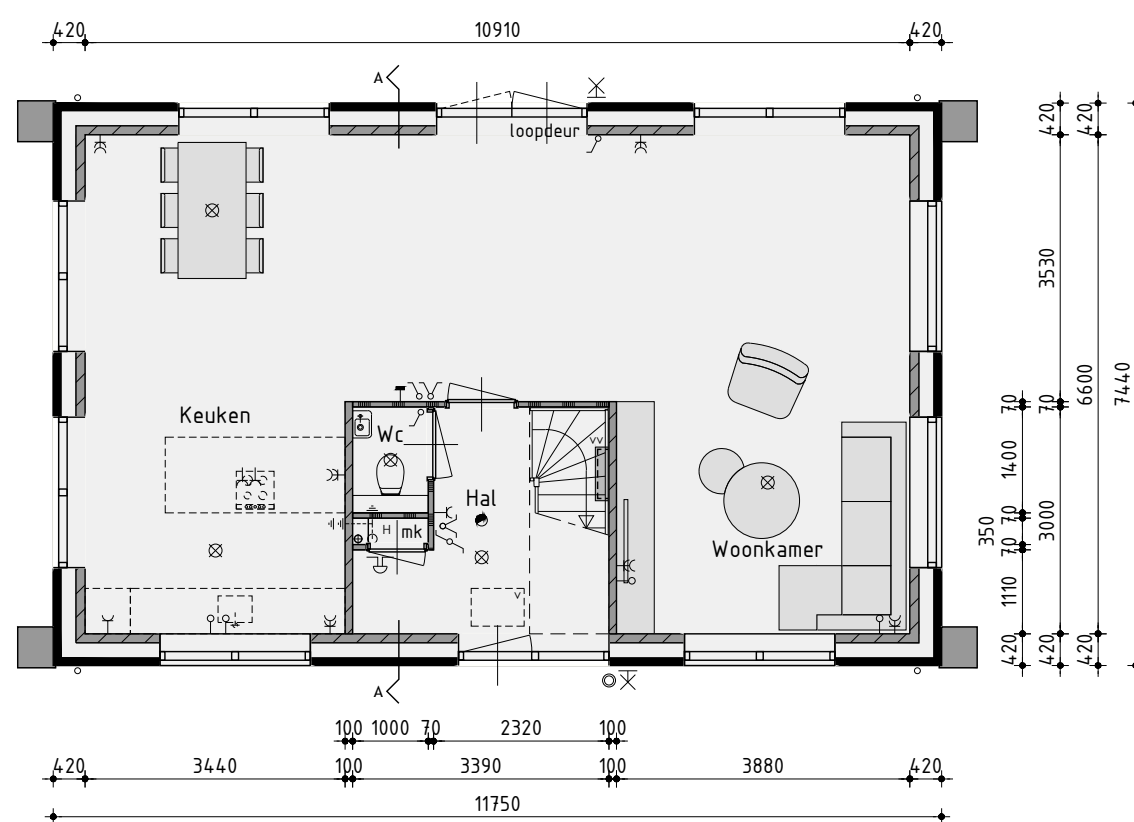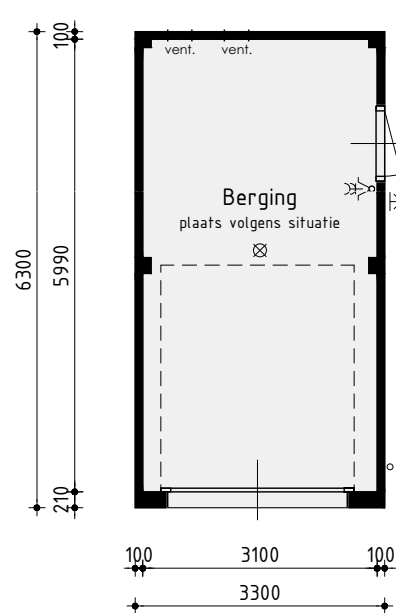


Begane grond

v.z.v. vloerverwarming exclusief berging

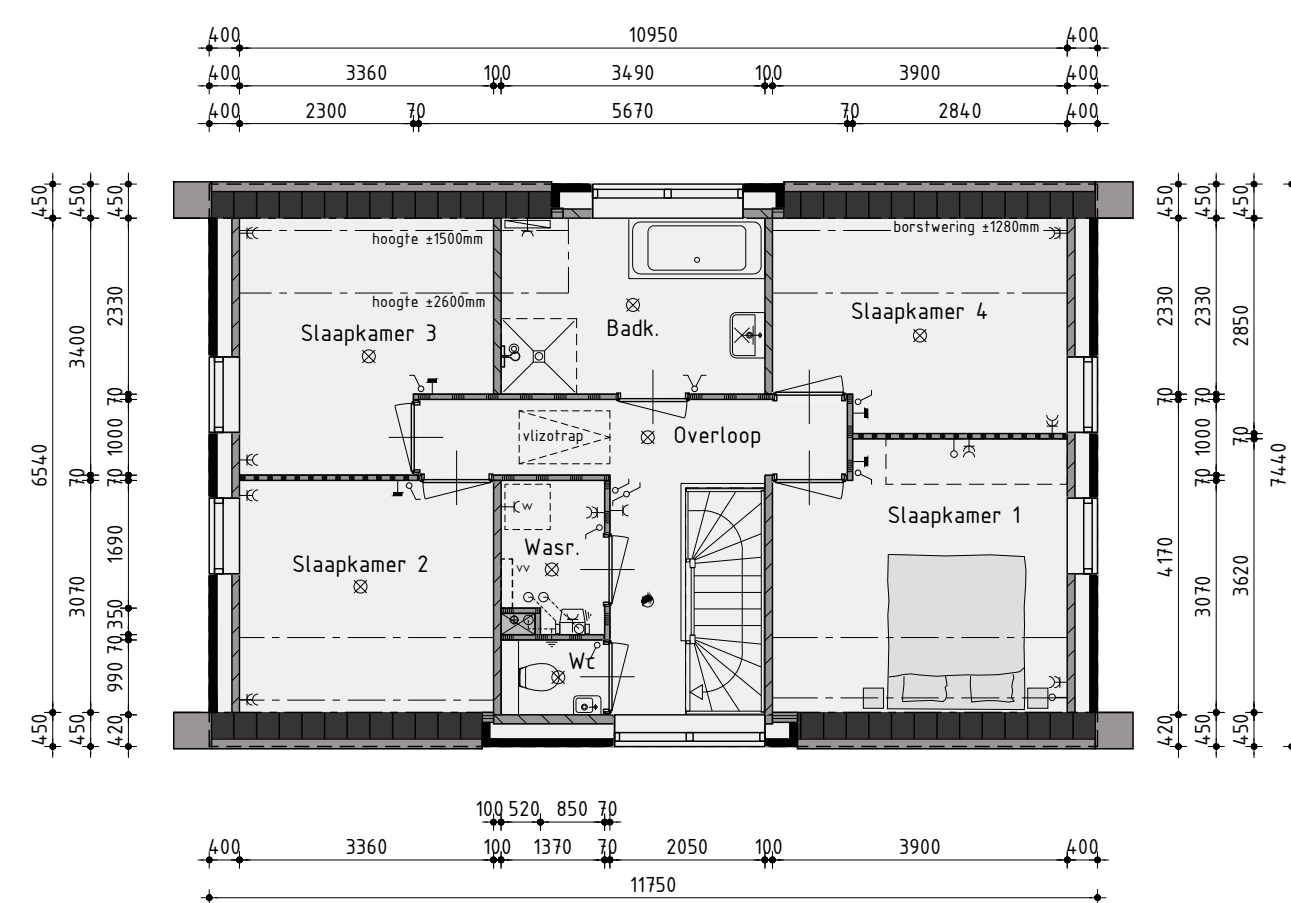

1ste Verdieping

v.z.v. vloerverwarming exclusief berging

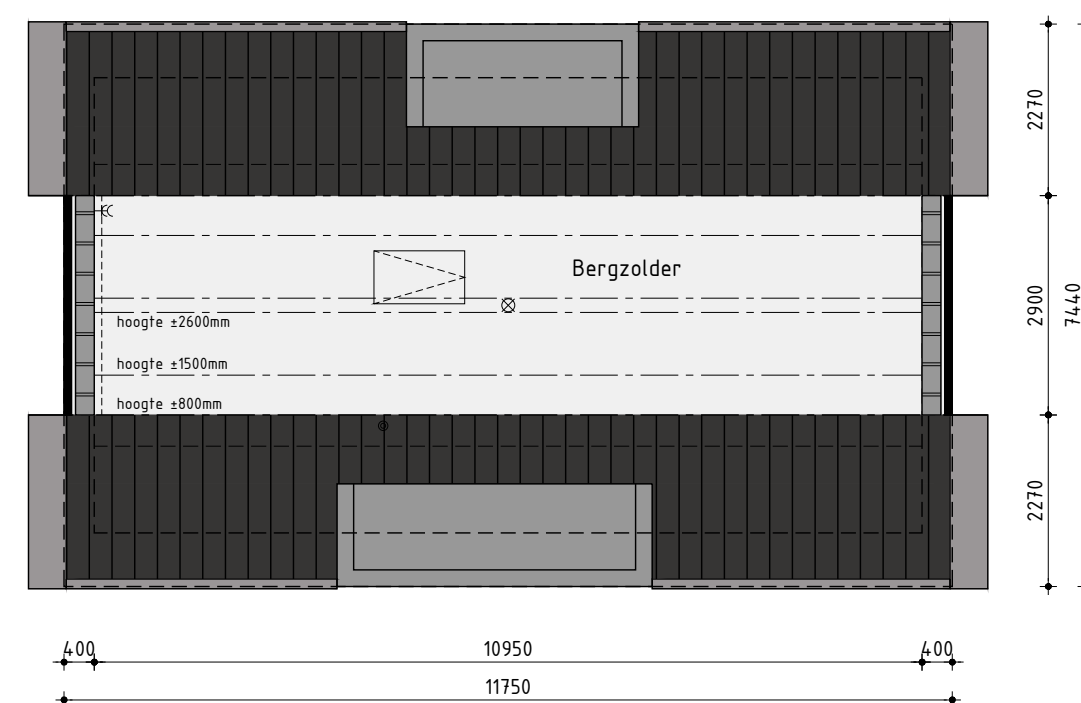

2de Verdieping

Realisatie en kopersbegeleiding:
KUIN bv
De Tocht 5 | 1611 HT | Bovenkarspel
(0228) 51 13 13 | info@kuinbv.nl

Bouwnummer 5

Nieuwbouw vrijstaand type VS121

Plan: De Draai, fase 7 te Heerhugowaard
Gemeente Dijk en Waard

Ontwikkeling: **bpd**
Amsterdam

Verkooptekening

Datum 1 - 24-01-2023
Datum 2 - 21-02-2023
Datum 3 - 28-02-2023
Datum 4 - 27-03-2023
Datum 5 - 05-04-2023 bestek
Datum 6 - 03-05-2023
Datum 7 -
Datum 8 -

Getekend: Roy Zwagemaker
Formaat: A1
Schaal: 1:100

Datum 9 -
Datum 10 -
Datum 11 -
Datum 12 -
Datum 13 -
Datum 14 -
Datum 15 -
Datum 16 -

studiodwp

Nijverheidsweg 1a | 1613 DZ Grootebroek | T: 0228 56 50 50 | info@studiodwp.nl | www.studiodwp.nl

Werknummer: 23304

Bladnummer: **V-10.1**

Ruben de Kraker | Von Blankendaal

Deze tekening is eigendom van Studio DWP en mag niet zonder haar toestemming worden verspreid of gepubliceerd.