



Kleurenschema bouwnummer


Onderdelen	Materialen	Kleur
Gevels	Baksteen	Oker genuanceerd
Gevelbekleding	Vezelcement planken	Grijsbeige
Dak	Keramische pan	Natuurrood
Raamdorpels	Beton	Natuur
Kozijnen	Hardhout	Ombergris
Draaiende delen	Hardhout	Ombergris
Voordeur	Samengesteld	Ombergris
Stalen kanteldeur	Verzinkt staal	Grijsbeige
Goten	Zink	Natuur
Dakrandafwerking	Aluminium trim	Ombergris
Hemelwaterafvoer	Zink	Natuur
Ventilatieroosters	Aluminium	Grafietgrijs

Renvooi


- baksteen 100mm schoonwerk
- kalkzandsteen 70mm v.z.v. gevelbekleding
- kalkzandsteen vuilwerk
- kalkzandsteen ankerloze woningscheidende spouwmuur
- Gipsblokken, standaard blok
- Gipsblokken, zwaar blok
- houtskeletbouw

Renvooi

- plafondicht aansluitpunt
- wandicht aansluitpunt
- enkele schakelaar
- dubbele schakelaar
- wissel schakelaar
- enkele wandcontactdoos geaard
- dubbele wandcontactdoos geaard
- onbedrade leiding
- bedrade leiding
- thermostaat
- buitenkraan
- rookmelder
- opstelplaats voor wasautomaat
- opstelplaats voor wasdroger
- elektrische radiator (plaats en afmeting indicatief)
- bedrukker
- bel
- mechanische ventilatie-unit
- ventilatie-rooster
- wand afzuigventiel mechanische ventilatie
- plafond afzuigventiel mechanische ventilatie
- warmtepomp binnen-unit (plaats en afmeting indicatief)
- warmtepomp buiten-unit (plaats en afmeting indicatief)
- verdeelunit t.b.v. vloerverwarming
- v.z.v. geëmailleerde beglazing
- v.z.v. mat/ondoorzichtige beglazing
- pv-panelen (afmeting, aantal en ligging indicatief)
- luik
- geïsoleerde vloerluis

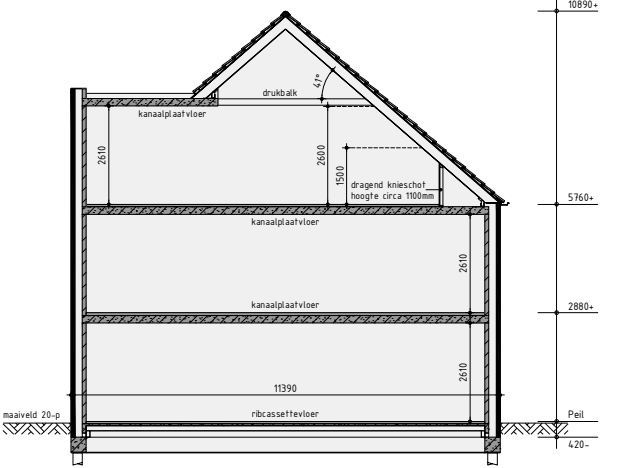


Principe doorsnede A-A

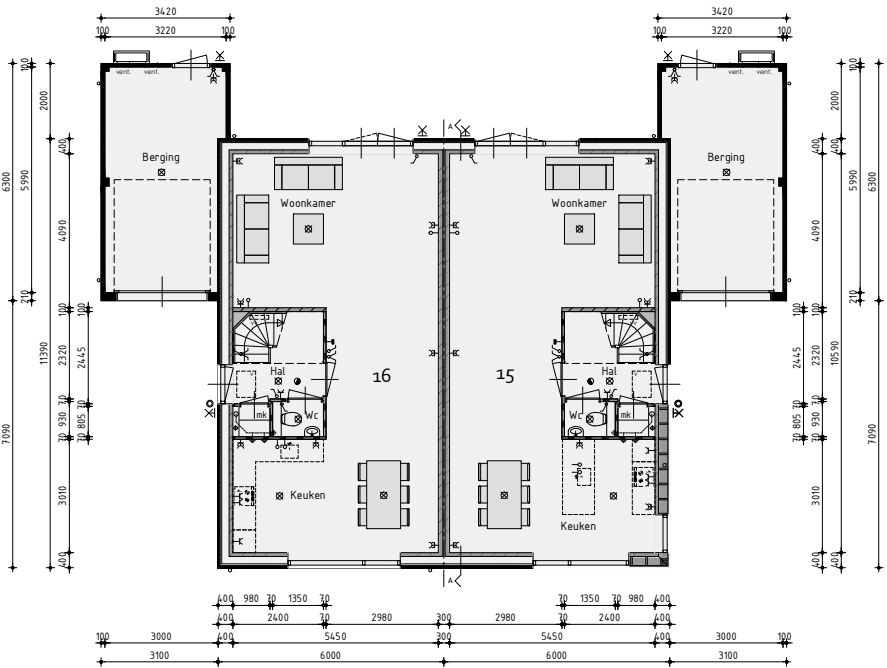


Begane grond

v.z.v. vloerverwarming exclusief berging

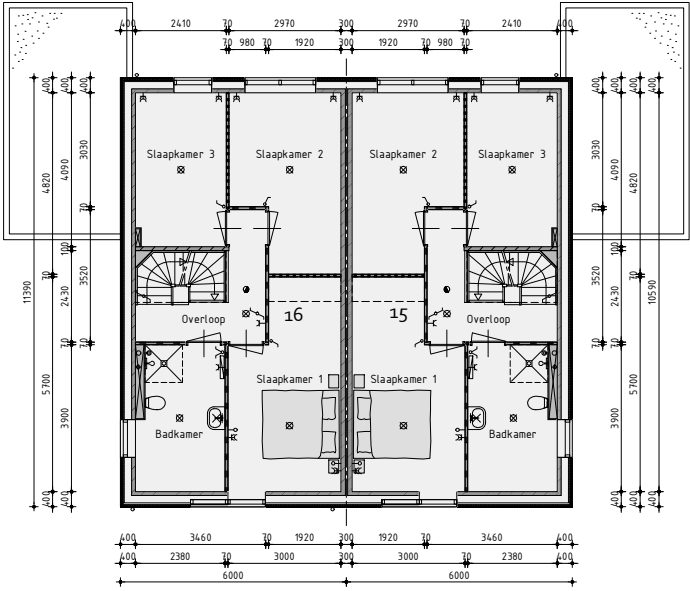

1ste Verdieping

v.z.v. vloerverwarming

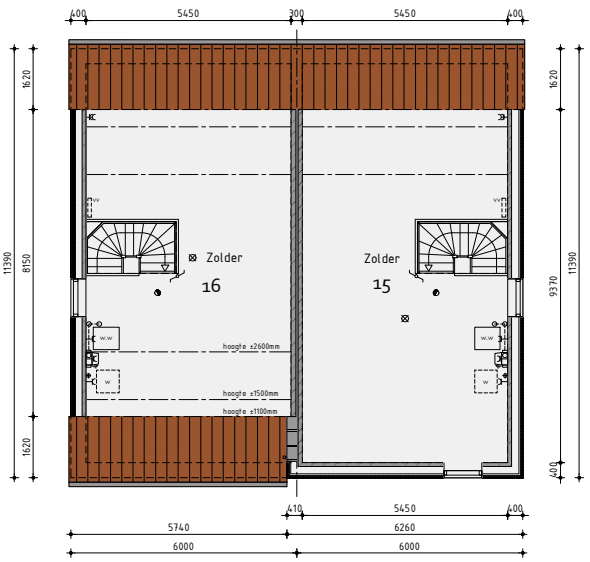

2de Verdieping

Bouwnummer 15/16

Nieuwbouw tweekappers

Plan:	30 woningen De Draai te Heerhugowaard		
	Gemeente Heerhugowaard		
Ontwikkeling:	Realisatie en kopersbegeleiding:	De Tocht 5	Getekend: Roy Zwagemaker
bpd	KUIN bv	1611 HT Bovenkarspel	Formaat: A1
Amsterdam		(0228) 51 12 13	Schaal: 1:100
		info@kuinbv.nl	

Verkooptekening

Datum 1	31-10-2019	Datum 9	
Datum 2	08-11-2019	Datum 10	
Datum 3	12-11-2019	Datum 11	
Datum 4		Datum 12	
Datum 5		Datum 13	
Datum 6		Datum 14	
Datum 7		Datum 15	
Datum 8		Datum 16	

