



Kleurenschema


Onderdelen	Materialen	Kleur
Gevels	Baksteen	Gel. geuanceerd
Gevelbekleding	Eternit Wood	Grijsbeige
Dak	Keramische pan	Zwart
Raandorpels	Beton	Natuur
Kozijnen	Hardhout	Beigebruin
Draaiende delen	Hardhout	Beigebruin
Voordeur	Samengeseld	Beigebruin
Stalen kanteldeur	Verzinkt staal	Grijsbeige
Gofen	Zink	Natuur
Dakrandafwerking plafdak	Aluminium trim	Beigebruin
Hemelwaferafvoer	Zink	Natuur
Ventilatiehoofsten	Aluminium	Grafietsgrijs

Renvooi


- baksteen 100mm schoonwerk
- kalkzandsteen 70mm v.z.v. gevelbekleding
- kalkzandsteen vuilwerk
- kalkzandsteen ankerloze woningscheidende spouwmuur
- Gipsblokken, standaard blok
- Gipsblokken, zwaar blok
- houtskeletbouw

Renvooi

- plafondlicht aansluitpunt
- wandlicht aansluitpunt
- enkele schakelaar
- dubbele schakelaar
- wissel schakelaar
- enkele wandcontactdoos geaard
- dubbele wandcontactdoos geaard
- onbedrade leiding
- bedrade leiding
- thermostaat
- buitenkraan
- rookmelder
- opstelplaats voor wasautomaat
- opstelplaats voor wasdroger
- elektrische radiator (plaats en afmeting indicatief)
- bedrukker
- bel
- mechanische ventilatie-unit
- ventilatiehoofsten
- wand afzuigventiel mechanische ventilatie
- plafond afzuigventiel mechanische ventilatie
- warmtepomp binnen-unit (plaats en afmeting indicatief)
- warmtepomp buiten-unit (plaats en afmeting indicatief)
- verdeelunit t.b.v. vloerverwarming
- v.z.v. geïsoleerde beglazing
- v.z.v. maffie/ondoorzichtige beglazing
- pv-panelen (afmeting, aantal en ligging indicatief)
- luk
- geïsoleerde vloerluis

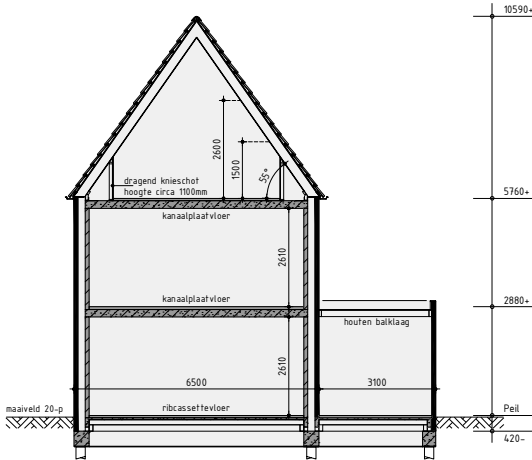


Principe doorsnede A-A

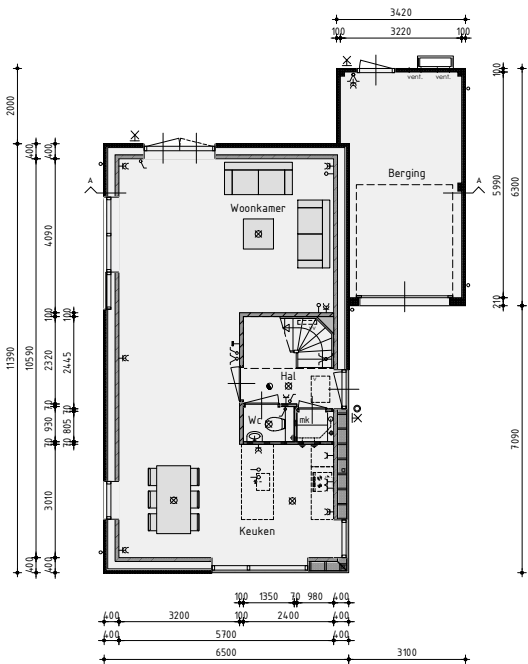


Begane grond

v.z.v. vloerverwarming exclusief berging

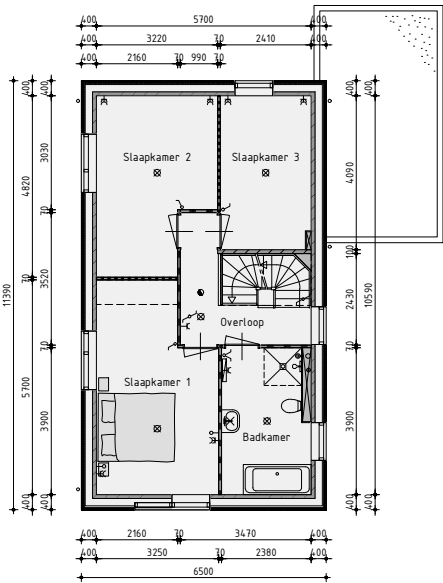

1ste Verdieping

v.z.v. vloerverwarming

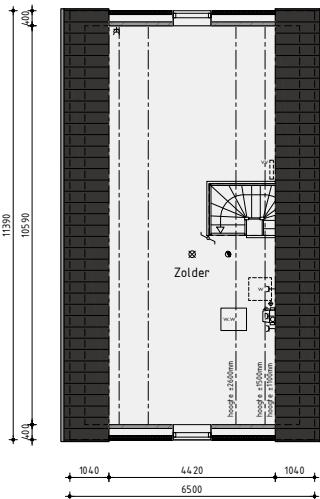

2de Verdieping

Bouwnummer 14 en 19

Nieuwbouw vrijstaand

Plan: 30 woningen De Draai te Heerhugowaard
Bouwnummer 14 en 19

Ontwikkeling:
bpd
Amsterdam

Realisatie en kopersbegeleiding:
KUIN bv
info@kuinbv.nl

De Tocht 5
1611 HT Bovenkarspel
(0228) 51 12 13
info@kuinbv.nl

Getekend: Roy Zwagemaker
Formaat: A1
Schaal: 1:100

Verkooptekening

Datum 1	31-10-2019	Datum 9	
Datum 2	08-11-2019	Datum 10	
Datum 3	12-11-2019	Datum 11	
Datum 4		Datum 12	
Datum 5		Datum 13	
Datum 6		Datum 14	
Datum 7		Datum 15	
Datum 8		Datum 16	

De Wolff & Partners

Zesstedenweg 205A | 1613 JD Grootebroek
T: 0228 56 50 90 | F: 0228 56 50 99
info@dewolffpartners.nl
www.dewolffpartners.nl
Ruben de Kraker | Yuri Blankendaal

Werknummer 19368
V-06.1



Kleurenschema


Onderdelen	Materialen	Kleur
Gevels	Baksteen	Kleur
Gevelbekleding	Eternit Wood	Grijsbeige
Dak	Keramische pan	Zwart
Raandorpels	Beton	Natuur
Kozijnen	Hardhout	Beigebruin
Draaiende delen	Hardhout	Beigebruin
Voordeur	Samengesfeld	Beigebruin
Stalen kanteldeur	Verzinkt staal	Grijsbeige
Openslaande bergingsdeuren	Samengesfeld	Grijsbeige
Kozijn openslaande bergingsdeuren	Hardhout	Grijsbeige
Gofen	Zink	Natuur
Boeddeel optionele erker	Hout	Beigebruin
Dakrandafwerking glad dak	Aluminium trim	Beigebruin
Hemelwaterafvoer	Zink	Natuur
Ventilatieroosters	Aluminium	Grafietgrijs

Renvooi


- baksteen 100mm schoonwerk
- kalkzandsteen 70mm v.z.v. gevelbekleding
- kalkzandsteen vuilwerk
- kalkzandsteen ankerloze woningscheidende spouwmuur
- Gipsblokken, standaard blok
- Gipsblokken, zwaar blok
- houtskeletbouw

Renvooi

- plafondlicht aansluitpunt
- wandlicht aansluitpunt
- enkele schakelaar
- dubbele schakelaar
- wissel schakelaar
- enkele wandcontactdoos geaard
- dubbele wandcontactdoos geaard
- onbedrade leiding
- bedrade leiding
- thermostaat
- buitenkraan
- rookmelder
- opstelplaats voor wasautomaat
- opstelplaats voor wasdroger
- elektrische radiator (plaats en afmeting indicatief)
- bedrukker
- bel
- mechanische ventilatie-unit
- ventilatierooster
- wand afzuigventiel mechanische ventilatie
- plafond afzuigventiel mechanische ventilatie
- warmtepomp binnen-unit (plaats en afmeting indicatief)
- warmtepomp buiten-unit (plaats en afmeting indicatief)
- verdeelunit f.b.v. vloerverwarming
- v.z.v. geïsoleerde beglazing
- v.z.v. maffie/ondoorzichtige beglazing
- pv-panelen (afmeting, aantal en ligging indicatief)
- luk
- geïsoleerde vloerluk

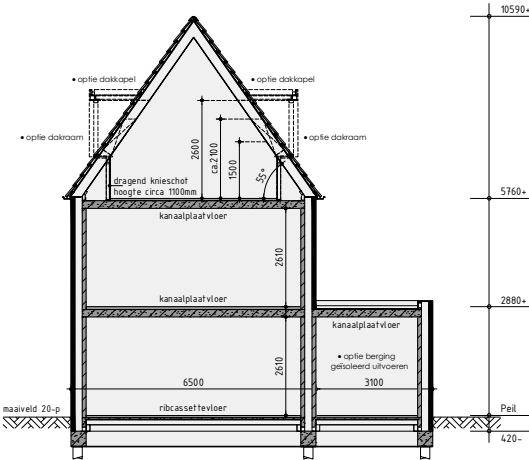


Principe doorsnede A-A

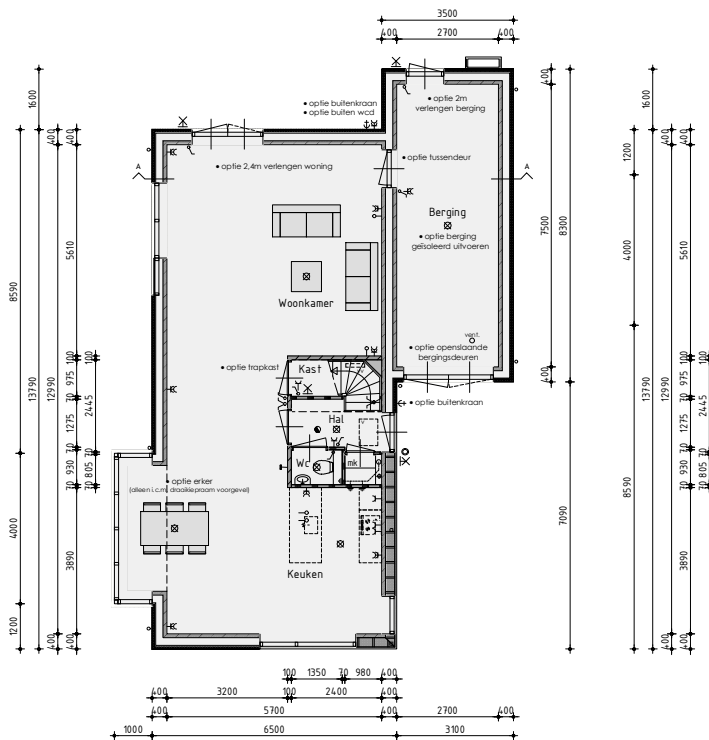


Begane grond

v.z.v. vloerverwarming exclusief berging

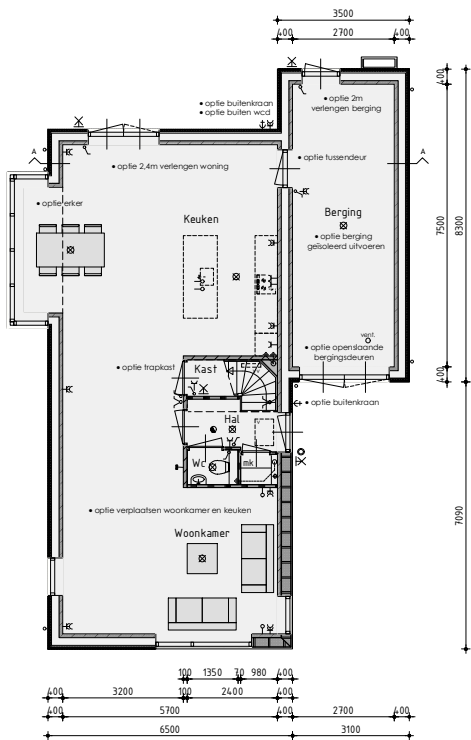


Begane grond

v.z.v. vloerverwarming exclusief berging

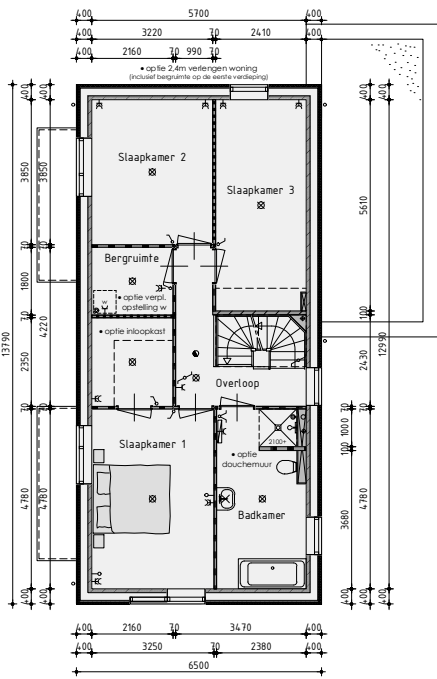

1ste Verdieping

v.z.v. vloerverwarming

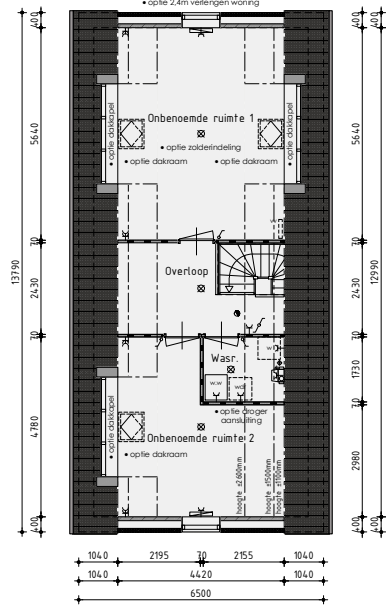

2de Verdieping

De onbenoemde ruimten voldoen niet aan de eisen voor het verblijven van personen op het gebied van o.a. daglicht, ventilatie, hoogte boven de trap en plafondhoogte.

Bouwnummer 14 en 19 opties

Nieuwbouw vrijstaand

Plan: 30 woningen De Draai te Heerhugowaard
Bouwnummer 14 en 19

Ontwikkeling:
bpd
Amsterdam

Realisatie en kopersbegeleiding:
KUIN bv
KAMMINK BEDRIJF

De Tocht 5
1611 HT Bovenkarspel
(0228) 51 12 13
info@kuinbv.nl

Getekend: Roy Zwagemaker
Formaat: A1
Schaal: 1:100

Verkooptekening

Datum 1: 31-10-2019	Datum 9:
Datum 2: 08-11-2019	Datum 10:
Datum 3: 12-11-2019	Datum 11:
Datum 4:	Datum 12:
Datum 5:	Datum 13:
Datum 6:	Datum 14:
Datum 7:	Datum 15:
Datum 8:	Datum 16:

De Wolff & Partners

Zesstedenweg 205A | 1613 JD Grootebroek
T: 0228 56 50 90 | F: 0228 56 50 99
info@dwolffpartners.nl
Ruben de Kraker | Yuri Blankendaal

Werknummer 19368
V-06.2