



Voorgevel



Rechter zijgevel



Achtergevel



Linker zijgevel

Renvooi


- ⊗ plafondlichtaansluitpunt
- ⊗ wandlichtaansluitpunt
- ✓ enkele schakelaar
- ✓ dubbele schakelaar
- ✓ wissel schakelaar
- ✓ dubbele wandcontactdoos geaard
- onbedrade leiding
- bedrade leiding
- thermostaat
- ← buitenkraan
- rookmelder
- opstelplaats voor wasautomaat
- opstelplaats voor wasdroger
- elektrische radiator (plaats en afmeting indicatief)
- bedrukker
- ⊕ bel
- ⊕ mechanische ventilatie-unit
- ⊕ ventilatierooster
- ⊕ ventilatierooster
- ⊕ wand afzuigventiel mechanische ventilatie
- ⊕ plafond afzuigventiel mechanische ventilatie
- ⊕ enkele schakelaar
- ⊕ dakdoorvoer t.b.v. ventilatie
- ⊕ warmte-unit t.b.v. stadsverwarming
- ⊕ v.z.v. buitenzonwering (volgens opgave BENG)
- ⊕ verdeelunit t.b.v. vloerverwarming
- ⊕ v.z.v. geëmailleerde beglazing
- ⊕ v.z.v. matfe/ondoorzichtige beglazing
- ⊕ v.z.v. veiligheidsbeglazing
- ⊕ pv-panelen (afmeting, aantal en ligging indicatief)
- ⊕ luik
- ⊕ geïsoleerde vloerluc
- ⊕ minimale geluidwering binnendeur inclusief kozijn 32dB
- ⊕ nestkast huismus (plaats en afmeting indicatief)
- ⊕ nestkast gierwaluw (plaats en afmeting indicatief)
- ⊕ nestkast vlieermuis (plaats en afmeting indicatief)

Kleurenschema

Onderdelen	Materialen	Kleur
Gevels	Baksteen	Zwart
Kaders	Zink	Gepatineerd zink
Dak	Vlaakle dakpan	Zwart engobe
Raamdorpels / spekbanden	Beton	Antraciet
Kozijnen	Hardhout	Pelsgrijs
Draaiende delen	Hardhout	Grafietgrijs
Voordeur	Samengesteld	Pelsgrijs
Stalen kanteleer	Verzinkt staal	Grafietgrijs
Göten	Zinken bakgoot	Gepatineerd zink
Dakrandafwerking platdak	Aluminium trim	Grijs
Zijwangen dakopbouw	Hout	Grijs
Hemelwaterafvoer	Zink	Gepatineerd zink
Ventilatieroosters	Aluminium	Blank geanodiseerd

Renvooi



- ⊕ baksteen schoonwerk
- ⊕ geïsoleerde achterconstructie v.z.v. HSB en gevelbekleding
- ⊕ kalkzandsteen vuilwerk
- ⊕ kalkzandsteen ankerloze woningscheidende spouwmuur
- ⊕ lichte scheidingswand gipsblokken standaard (t.p.v. badkamer gipsblokken hydro)
- ⊕ lichte scheidingswand gipsblokken zwaar,
- ⊕ houtskeletbouw

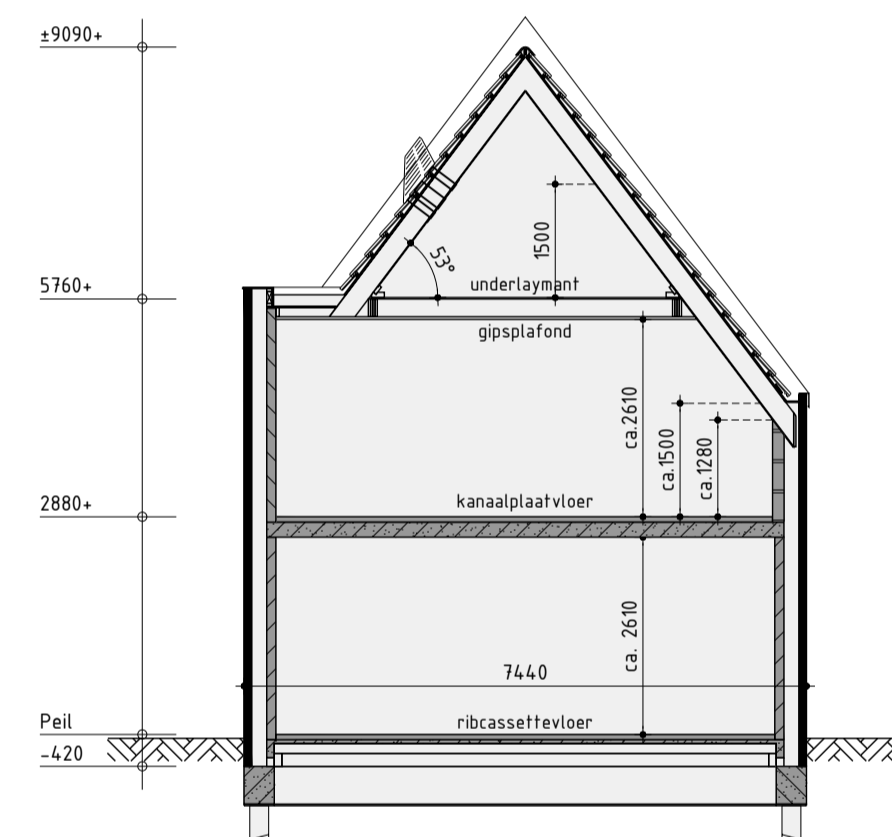

Principe doorsnede A-A




Voorgevel Rechter zijgevel Achtergevel Linker zijgevel

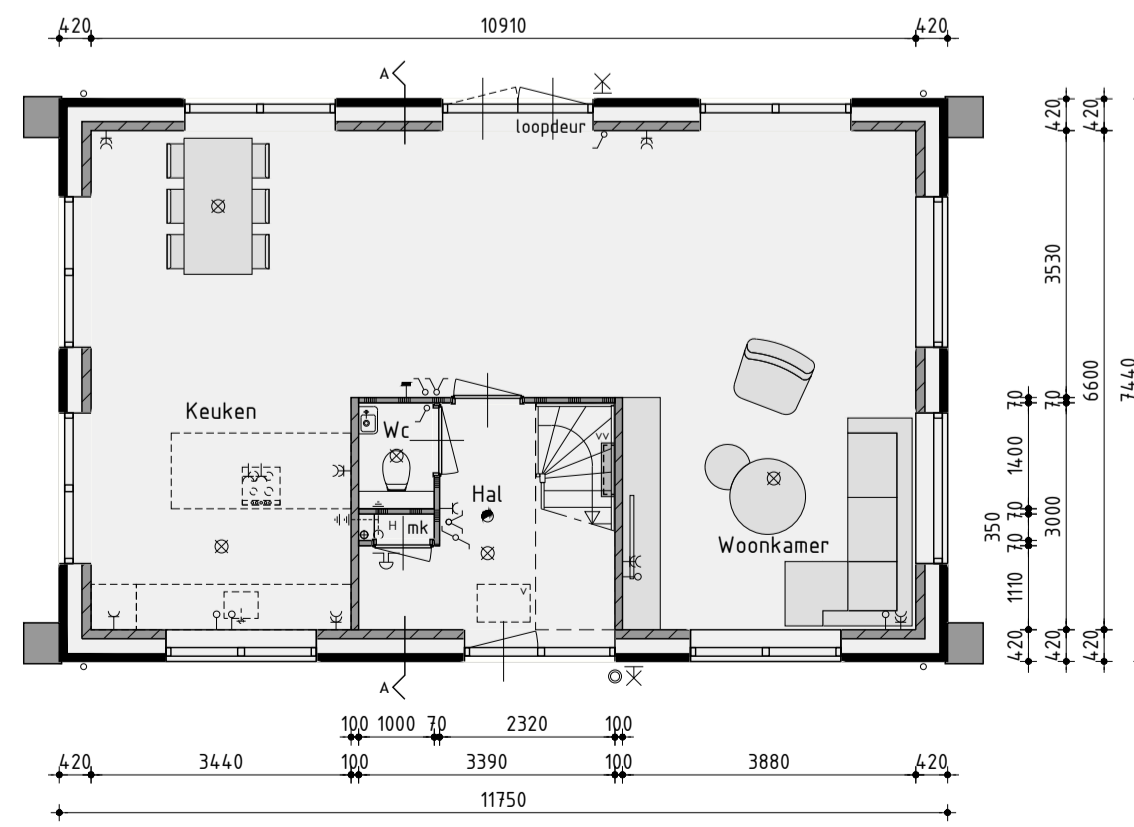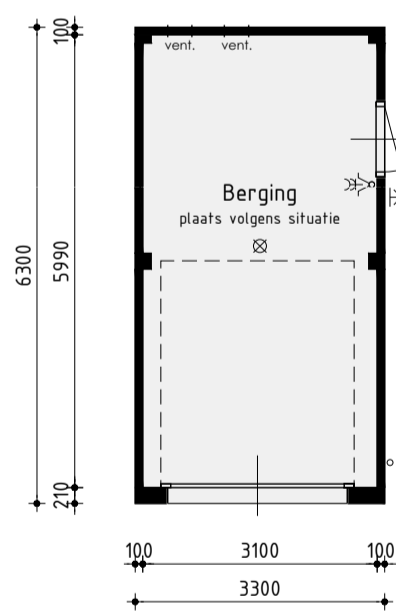


Begane grond

v.z.v. vloerverwarming exclusief berging

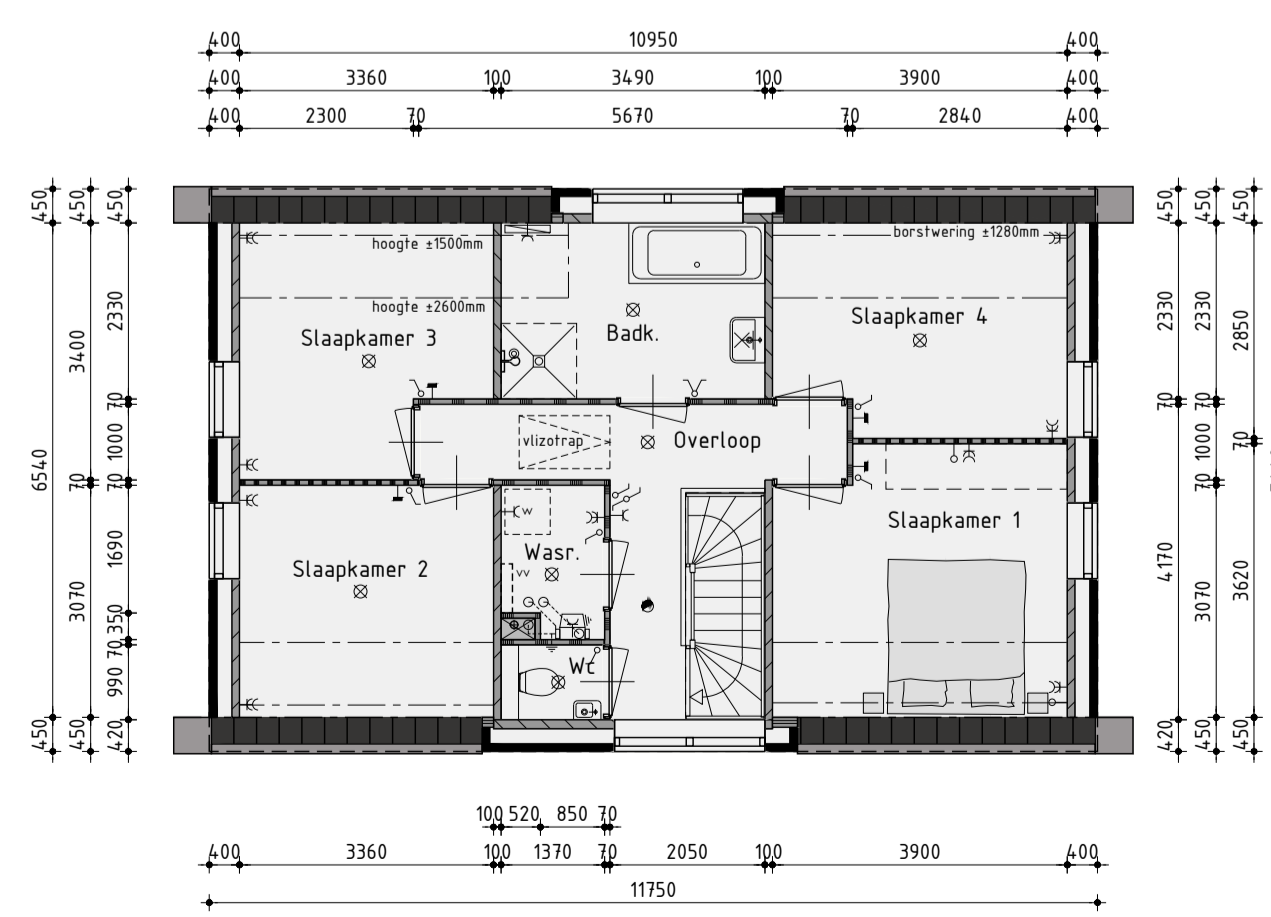

1ste Verdieping

v.z.v. vloerverwarming exclusief berging

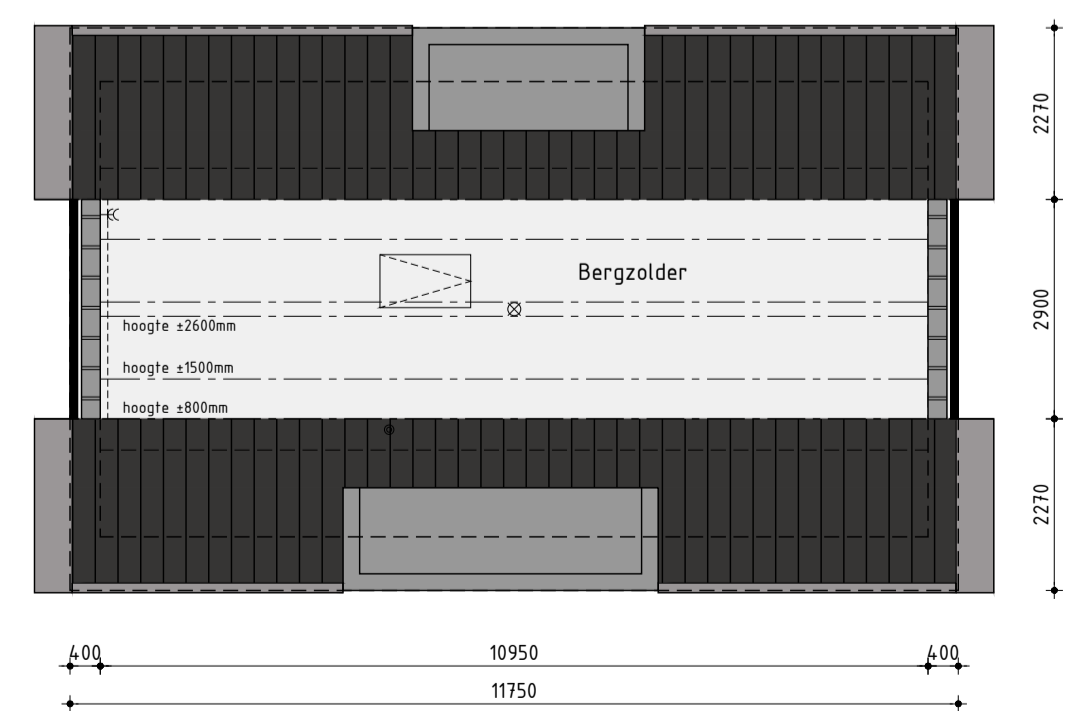

2de Verdieping

Realisatie en copersbegeleiding:
KUIN bv De Tocht 5 | 1611 HT | Bovenkarspel
 (0228) 51 13 13 | info@kuinbv.nl

Bouwnummer 5
Nieuwbouw vrijstaand type VS121

Plan: De Draai, fase 7 te Heerhugowaard
 Gemeente Dijk en Waard

Ontwikkeling: **bpd**
 Amsterdam

Verkooptekening

- Datum 1 - 24-01-2023
- Datum 2 - 21-02-2023
- Datum 3 - 28-02-2023
- Datum 4 - 27-03-2023
- Datum 5 - 05-04-2023 bestek
- Datum 6 - 03-05-2023
- Datum 7 - 17-05-2023
- Datum 8 -

Getekend: Roy Zwagemaker
 Formaat: A1
 Schaal: 1:100

- Datum 9 -
- Datum 10 -
- Datum 11 -
- Datum 12 -
- Datum 13 -
- Datum 14 -
- Datum 15 -
- Datum 16 -

studiodwp

Nijverheidsweg 3a | 1613 DZ Grootebroek | T: 0228 56 50 50 | info@studiodwp.nl | www.studiodwp.nl

Werknummer: 23304

Bladnummer: **V-10.1**

Ruben de Kraker | Yoni Blankendaal

Deze tekening is eigendom van Studio DWP en mag niet zonder haar toestemming worden verspreid of gepubliceerd.