



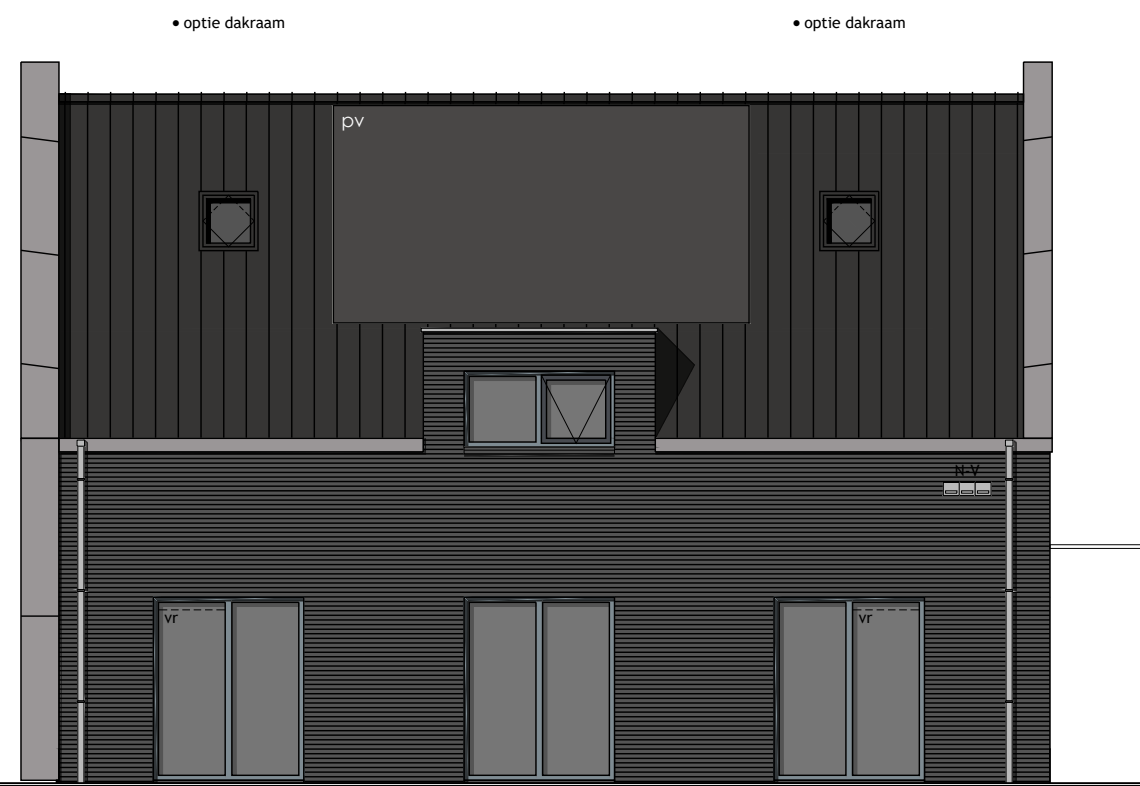

Voorgevel

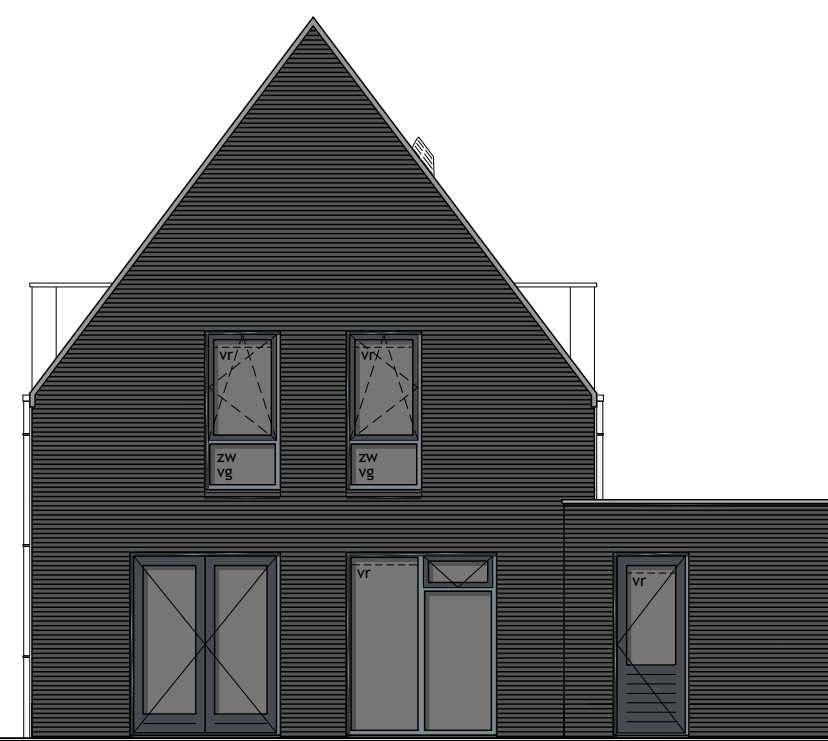

Rechter zijgevel



Achtergevel



Linker zijgevel

Kleurenschema


Onderdelen	Materialen	Kleur
Gevels	Baksteen	Zwart
Kaders	Zink	Gepatineerd zink
Dak	Dakpan	Zwart engobe
Raandorpels / spekbanden	Beton	Antraciet
Kozijnen	Hardhout	Pelsgrijs
Draaiende delen	Hardhout	Grafietgrijs
Voordeur	Samengesteld	Pelsgrijs
Dubbele bergingsdeuren	Samengesteld	Grafietgrijs
Goten	Zinken bakgoot	Gepatineerd zink
Dakrandafwerking platdak	Aluminium trim	Grjs
Zijwangen dakopbouwen	Hout	Grjs
Hemelwaterafvoer	Zink	Gepatineerd zink
Ventilatieroosters	Aluminium	Blank geanodiseerd

Renvooi


	baksteen schoonwerk
	geïsoleerde achterconstructie v.z.v. HSB en gevelbekleding
	kalkzandsteen vuilwerk
	kalkzandsteen ankerloze woningscheidende spouwmuur
	lichte scheidingwand gipsblokken standaard (t.p.v. badkamer gipsblokken hydro)
	lichte scheidingwand gipsblokken zwaar
	houtskeletbouw

Renvooi

	plafondlichtaansluitpunt
	wandlichtaansluitpunt
	enkele schakelaar
	dubbele schakelaar
	wissel schakelaar
	enkele wandcontactdoos geaard
	dubbele wandcontactdoos geaard
	onbedrade leiding
	bedrade leiding
	thermostaat
	buitenkraan
	rookmelder
	opstelplaats voor wasautomaat
	opstelplaats voor wasdroger
	electrische radiator (plaats en afmeting indicatief)
	beldrukker
	bel
	mechanische ventilatie-unit
	ventilatierooster
	ventilatie-rooster
	wand afzuigventiel mechanische ventilatie
	plafond afzuigventiel mechanische ventilatie
	plafond afzuigventiel pijpventilator
	dakdoorvoer t.b.v. ventilatie
	warmte-unit t.b.v. stadsverwarming
	v.z.v. buitenzonwering (volgens opgave BENG)
	verdeelunit t.b.v. vloerverwarming
	v.z.v. geïsoleerde beglazing
	v.z.v. matte/ondoorzichtige beglazing
	v.z.v. veiligheidsbeglazing
	pv-panelen (afmeting, aantal en ligging indicatief)
	luik
	geïsoleerde vloerluis
	minimale geluidwering binnende inclusief kozijn 32dB
	nestkast huismus (plaats en afmeting indicatief)
	nestkast gierwaluw (plaats en afmeting indicatief)
	nestkast vleermuis (plaats en afmeting indicatief)

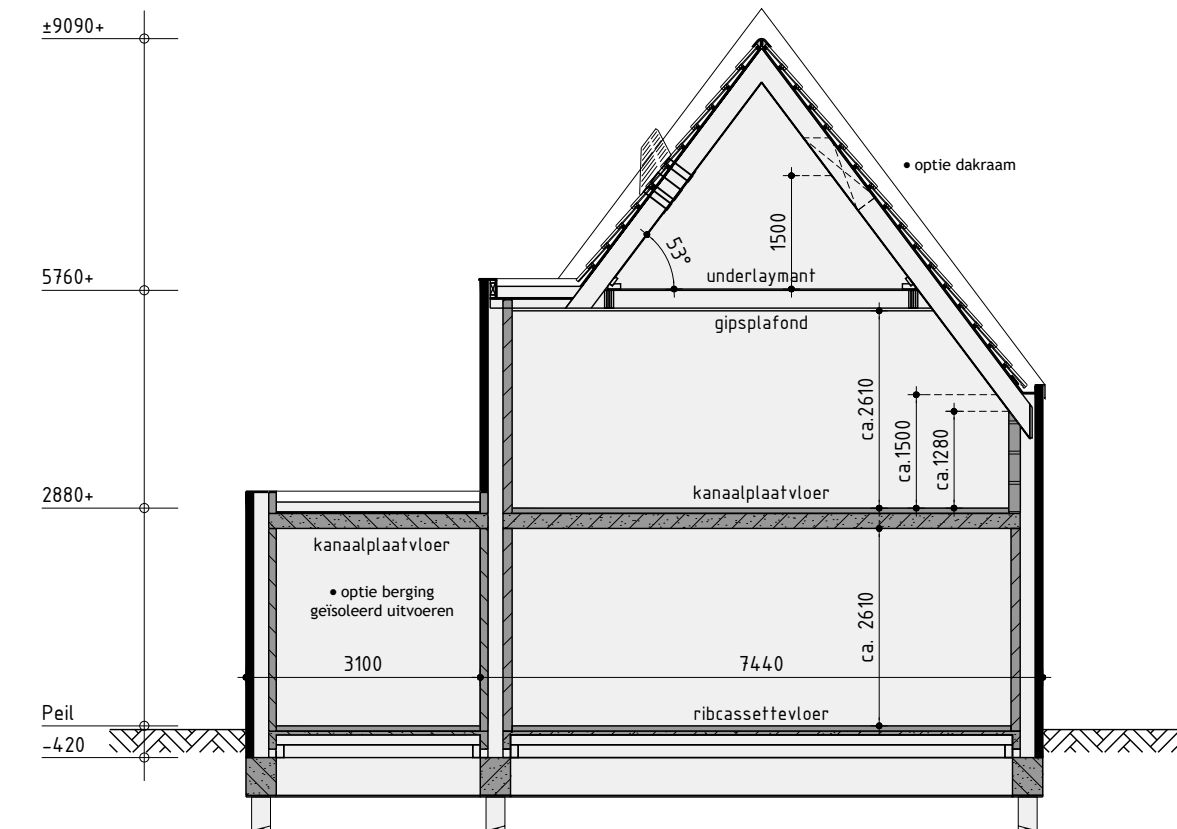


Principe doorsnede A-A

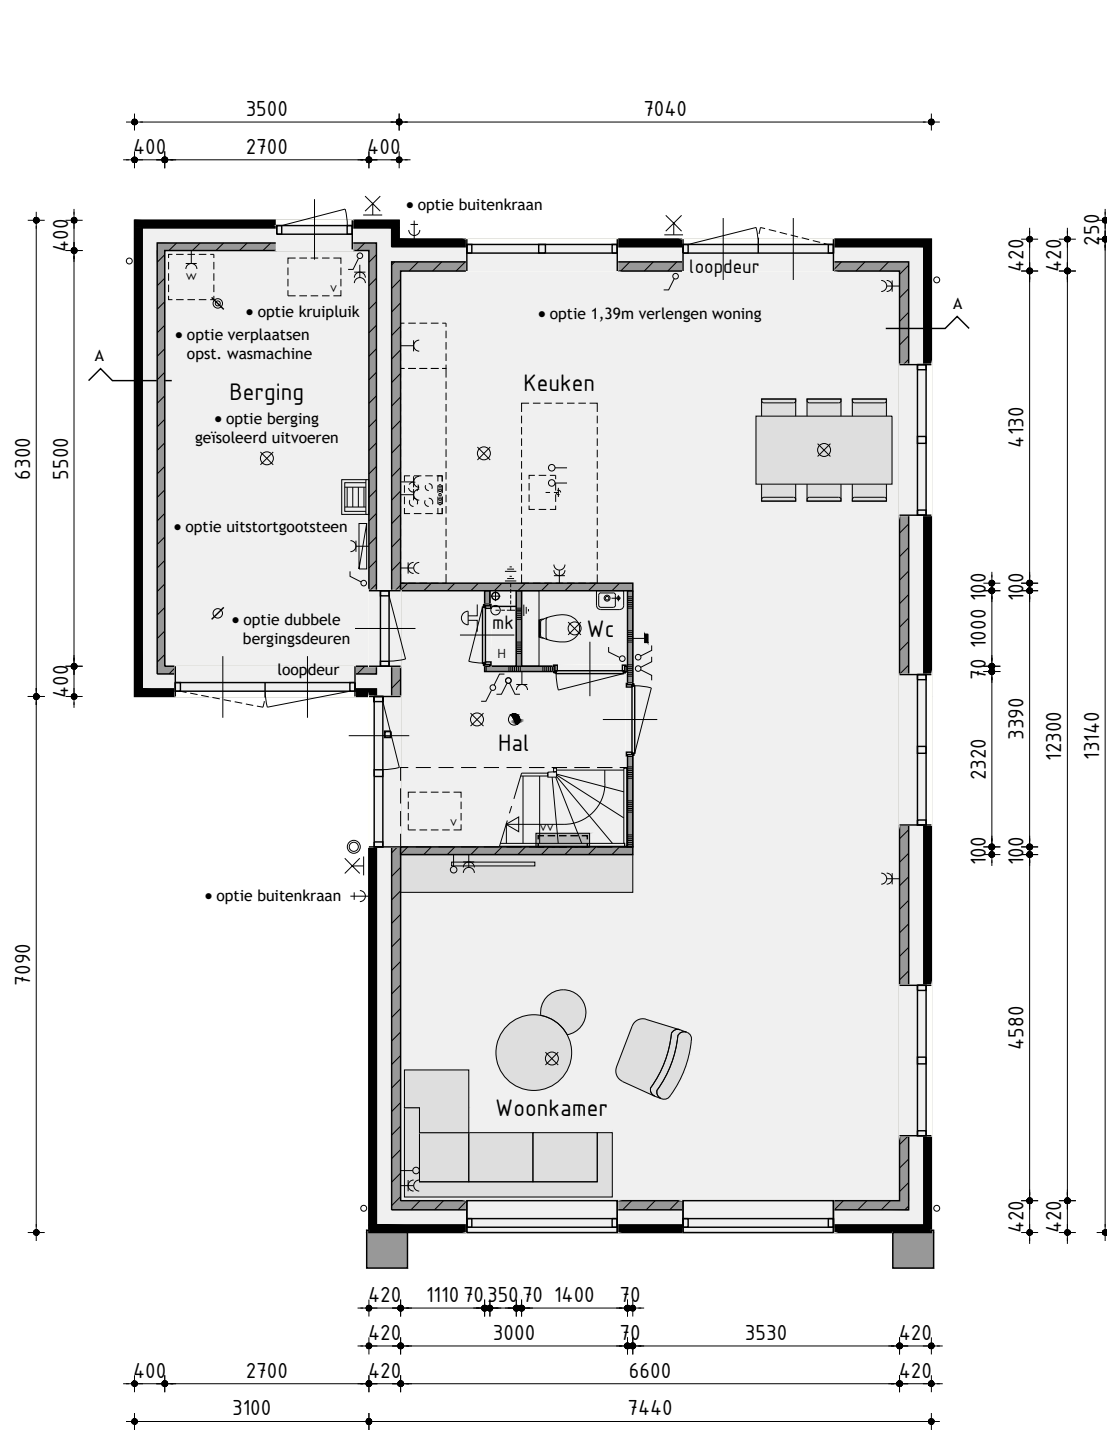


Begane grond

v.z.v. vloerverwarming exclusief berging

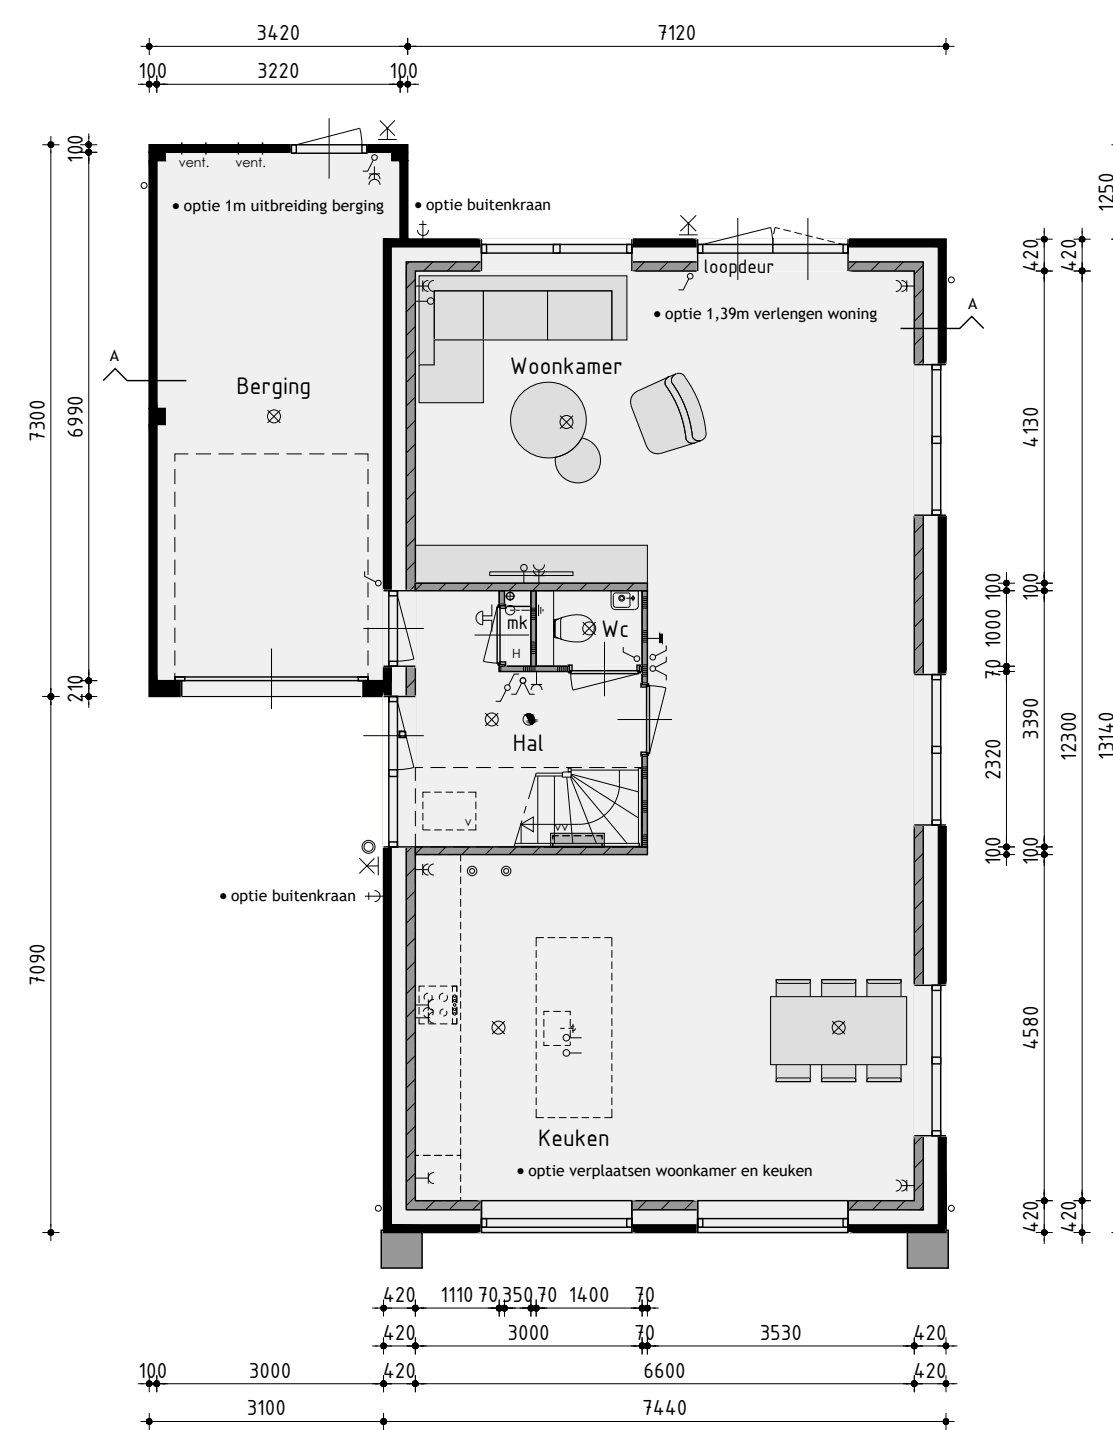


Begane grond

v.z.v. vloerverwarming exclusief berging

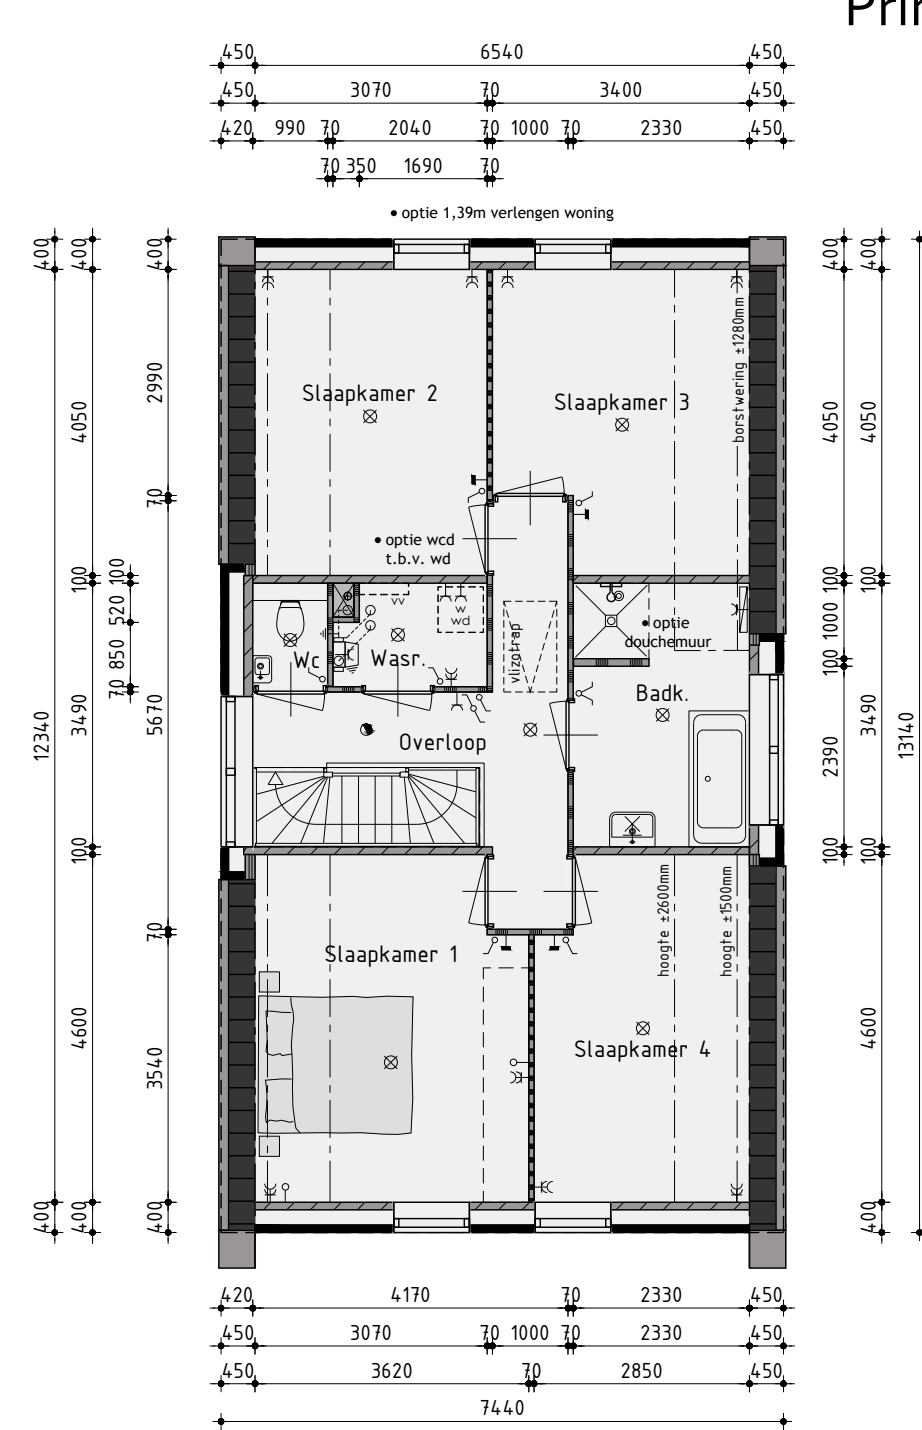

1ste Verdieping

v.z.v. vloerverwarming

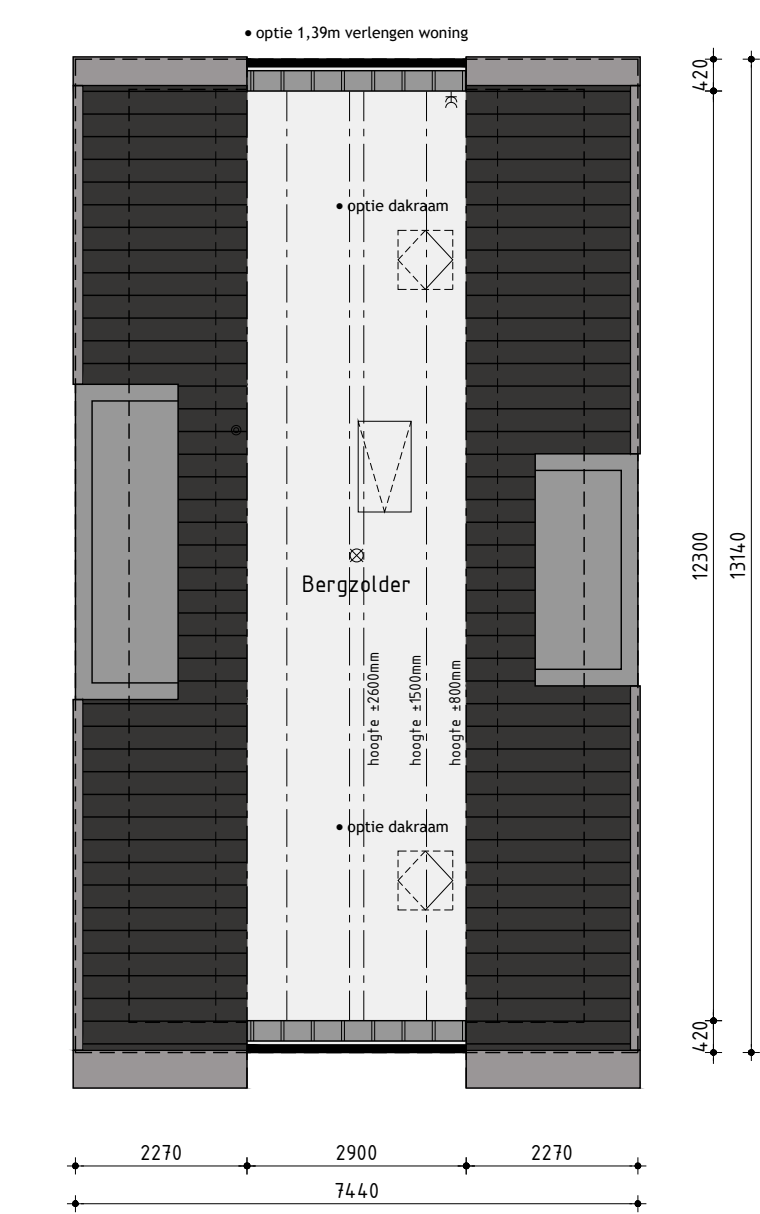

2de Verdieping

Realisatie en kopersbegeleiding:
De Tocht 5 | 1611 HT | Bovenkarspel
(0228) 51 13 13 | info@kuinbv.nl

Bouwnummer 10 Nieuwbouw vrijstaand type VS120

Plan: De Draai, fase 7 te Heerhugowaard
Gemeente Dijk en Waard

Ontwikkeling: bpd
Amsterdam

Verkooptekening

Datum 1 24-01-2023
Datum 2 21-02-2023
Datum 3 28-02-2023
Datum 4 06-03-2023
Datum 5 27-03-2023
Datum 6 05-04-2023 bestek
Datum 7 17-05-2023
Datum 8 -

Datum 9 -
Datum 10 -
Datum 11 -
Datum 12 -
Datum 13 -
Datum 14 -
Datum 15 -
Datum 16 -

studiodwp

Nijverheidsweg 1A | 1613 DZ Grootebroek | T: 0228 56 50 50 | info@studiodwp.nl | www.studiodwp.nl

Werknummer: 23304

Bladnummer: **V-09.0**

Ruben de Kraker | Yoni Blankendaal

Deze tekening is eigendom van Studio DWP en mag niet zonder haar toestemming worden verspreid of gepubliceerd.