




bouwnummer 1 - 8

bouwnummer 2 - 9

Voorgevel

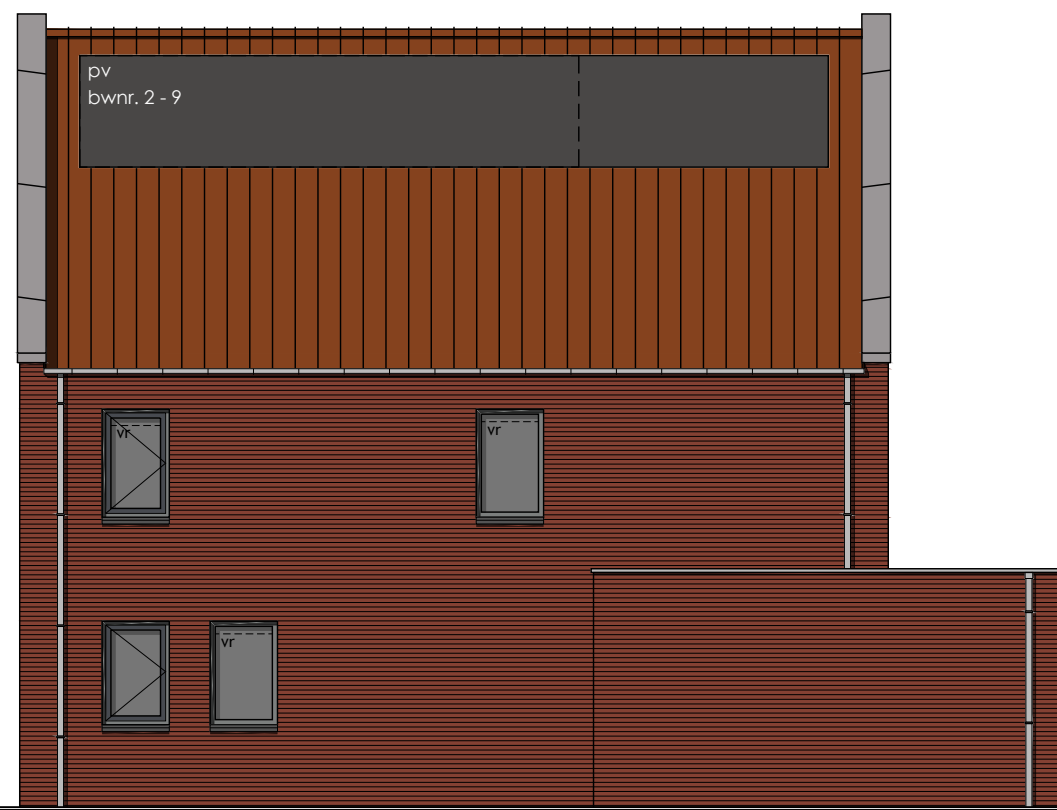

bouwnummer 2 - 9

Rechter zijgevel



bouwnummer 2 - 9

Achtergevel



bouwnummer 1 - 8

Linker zijgevel

Kleurenschema


Onderdelen	Materialen	Kleur
Gavels	Baksteen	Roodbruin
Gevelaccent	Baksteen, kopstenen verdiept	Roodbruin
Dak	Dakpan	Rood engobe
Raamdorpels / spekbanden	Beton	Antraciet
Kozijnen	Hardhout	Stofgrijs
Draaiende delen	Hardhout	Grafietgrijs
Voordeur en kozijn	Samengesteld	Purperviolet
Stalen kanteldeur	Verzinkt staal	Grafietgrijs
Gofen	Zinken bakgoot	Grafietgrijs
Dakrandafwerking platdak	Aluminium trim	Grijs
Hemelwaterafvoer	Zink	Gepatineerd zink
Balustrade	Gehard glas	Transparant
Ventilatieroosters	Aluminium	Blank geanodiseerd

Renvooi


- baksteen schoonwerk
- geïsoleerde achterconstructie v.z.v. HSB en gevelbekleding
- kalkzandsteen vuilwerk
- kalkzandsteen ankerloze woningscheidende spouwmuur
- lichte scheidingwand gipsblokken standaard (h.p.v. badkamer gipsblokken hydro)
- lichte scheidingwand gipsblokken zwaar,
- houtskeletbouw

Renvooi


- plafondlichtaansluitpunt
- wandlichtaansluitpunt
- enkele schakelaar
- dubbele schakelaar
- wissel schakelaar
- enkele wandcontactdoos geaard
- dubbele wandcontactdoos geaard
- onbedrade leiding
- bedrade leiding
- thermostaat
- buitenkraan
- rookmelder
- opstelplaats voor wasautomaat
- opstelplaats voor wasdroger
- elektrische radiator (plaats en afmeting indicatief)
- bedrukker
- bel
- mechanische ventilatie-unit
- ventilatierooster
- ventilatierooster
- wand afzuigventiel mechanische ventilatie
- plafond afzuigventiel mechanische ventilatie
- plafond afzuigventiel pipventilator
- dakdoorvoer f.b.v. ventilatie
- warmte-unit f.b.v. stadsverwarming
- v.z.v. buitenzonwering (volgens opgave BENG)
- verdelunit f.b.v. vloerverwarming
- v.z.v. geïsoleerde beglazing
- v.z.v. matte/ondoorzichtige beglazing
- v.z.v. veiligheidsbeglazing
- pv-panelen (afmeting, aantal en ligging indicatief)
- luik
- geïsoleerde vloerluik
- minimale getuidwering binnendeur inclusief kozijn 32dB
- nestkast huisbus (plaats en afmeting indicatief)
- nestkast gierzwaluw (plaats en afmeting indicatief)
- nestkast vleermuis (plaats en afmeting indicatief)

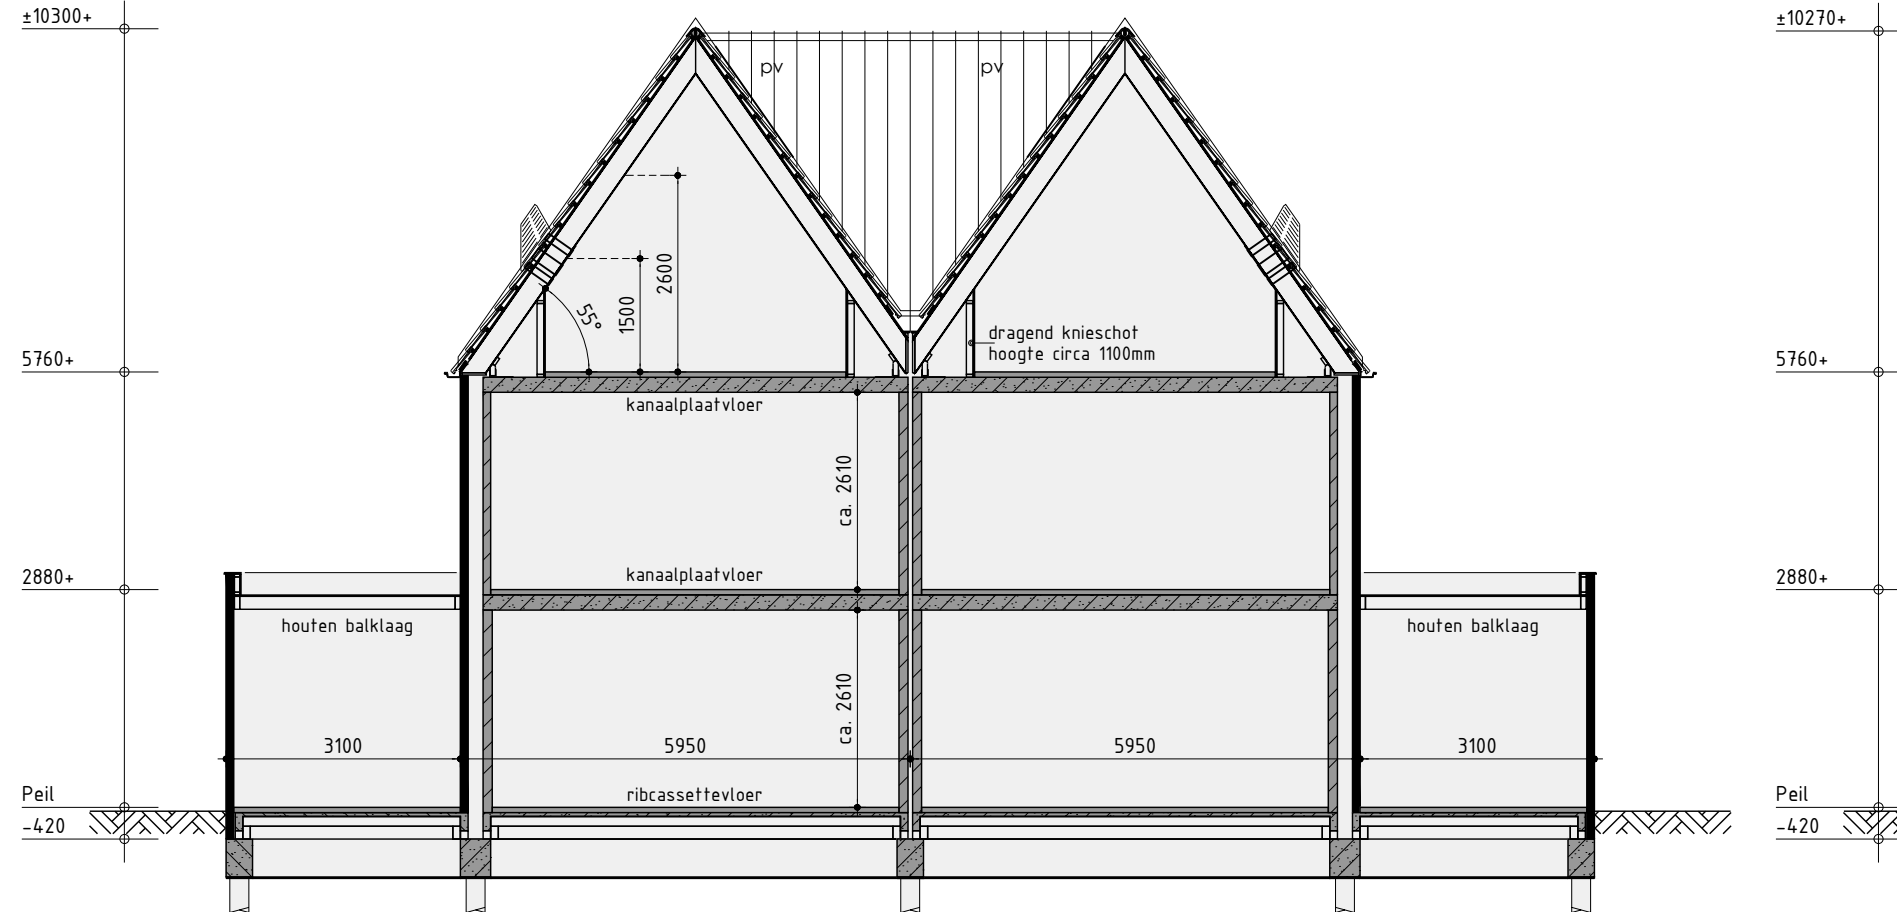

Principe doorsnede A-A

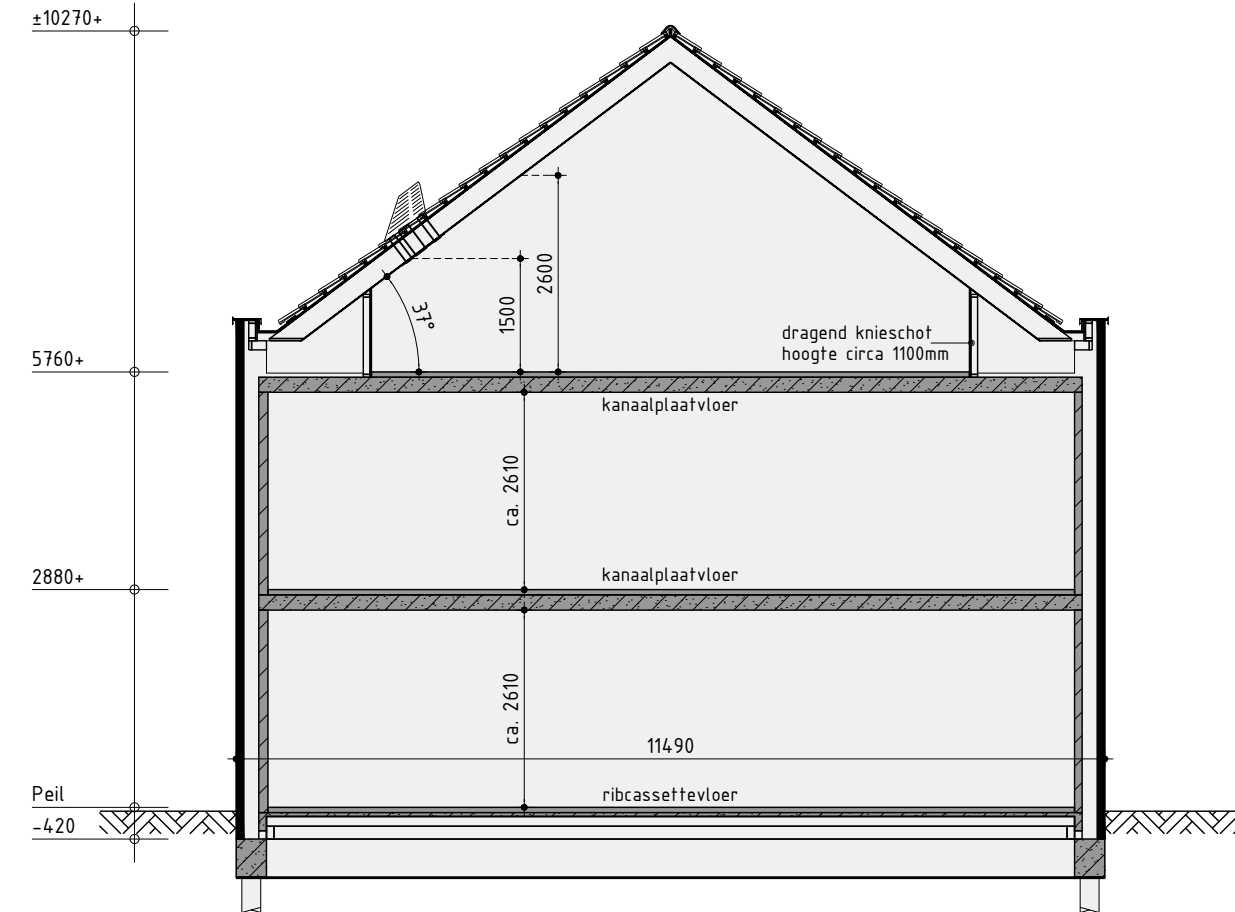


Principe doorsnede B-B

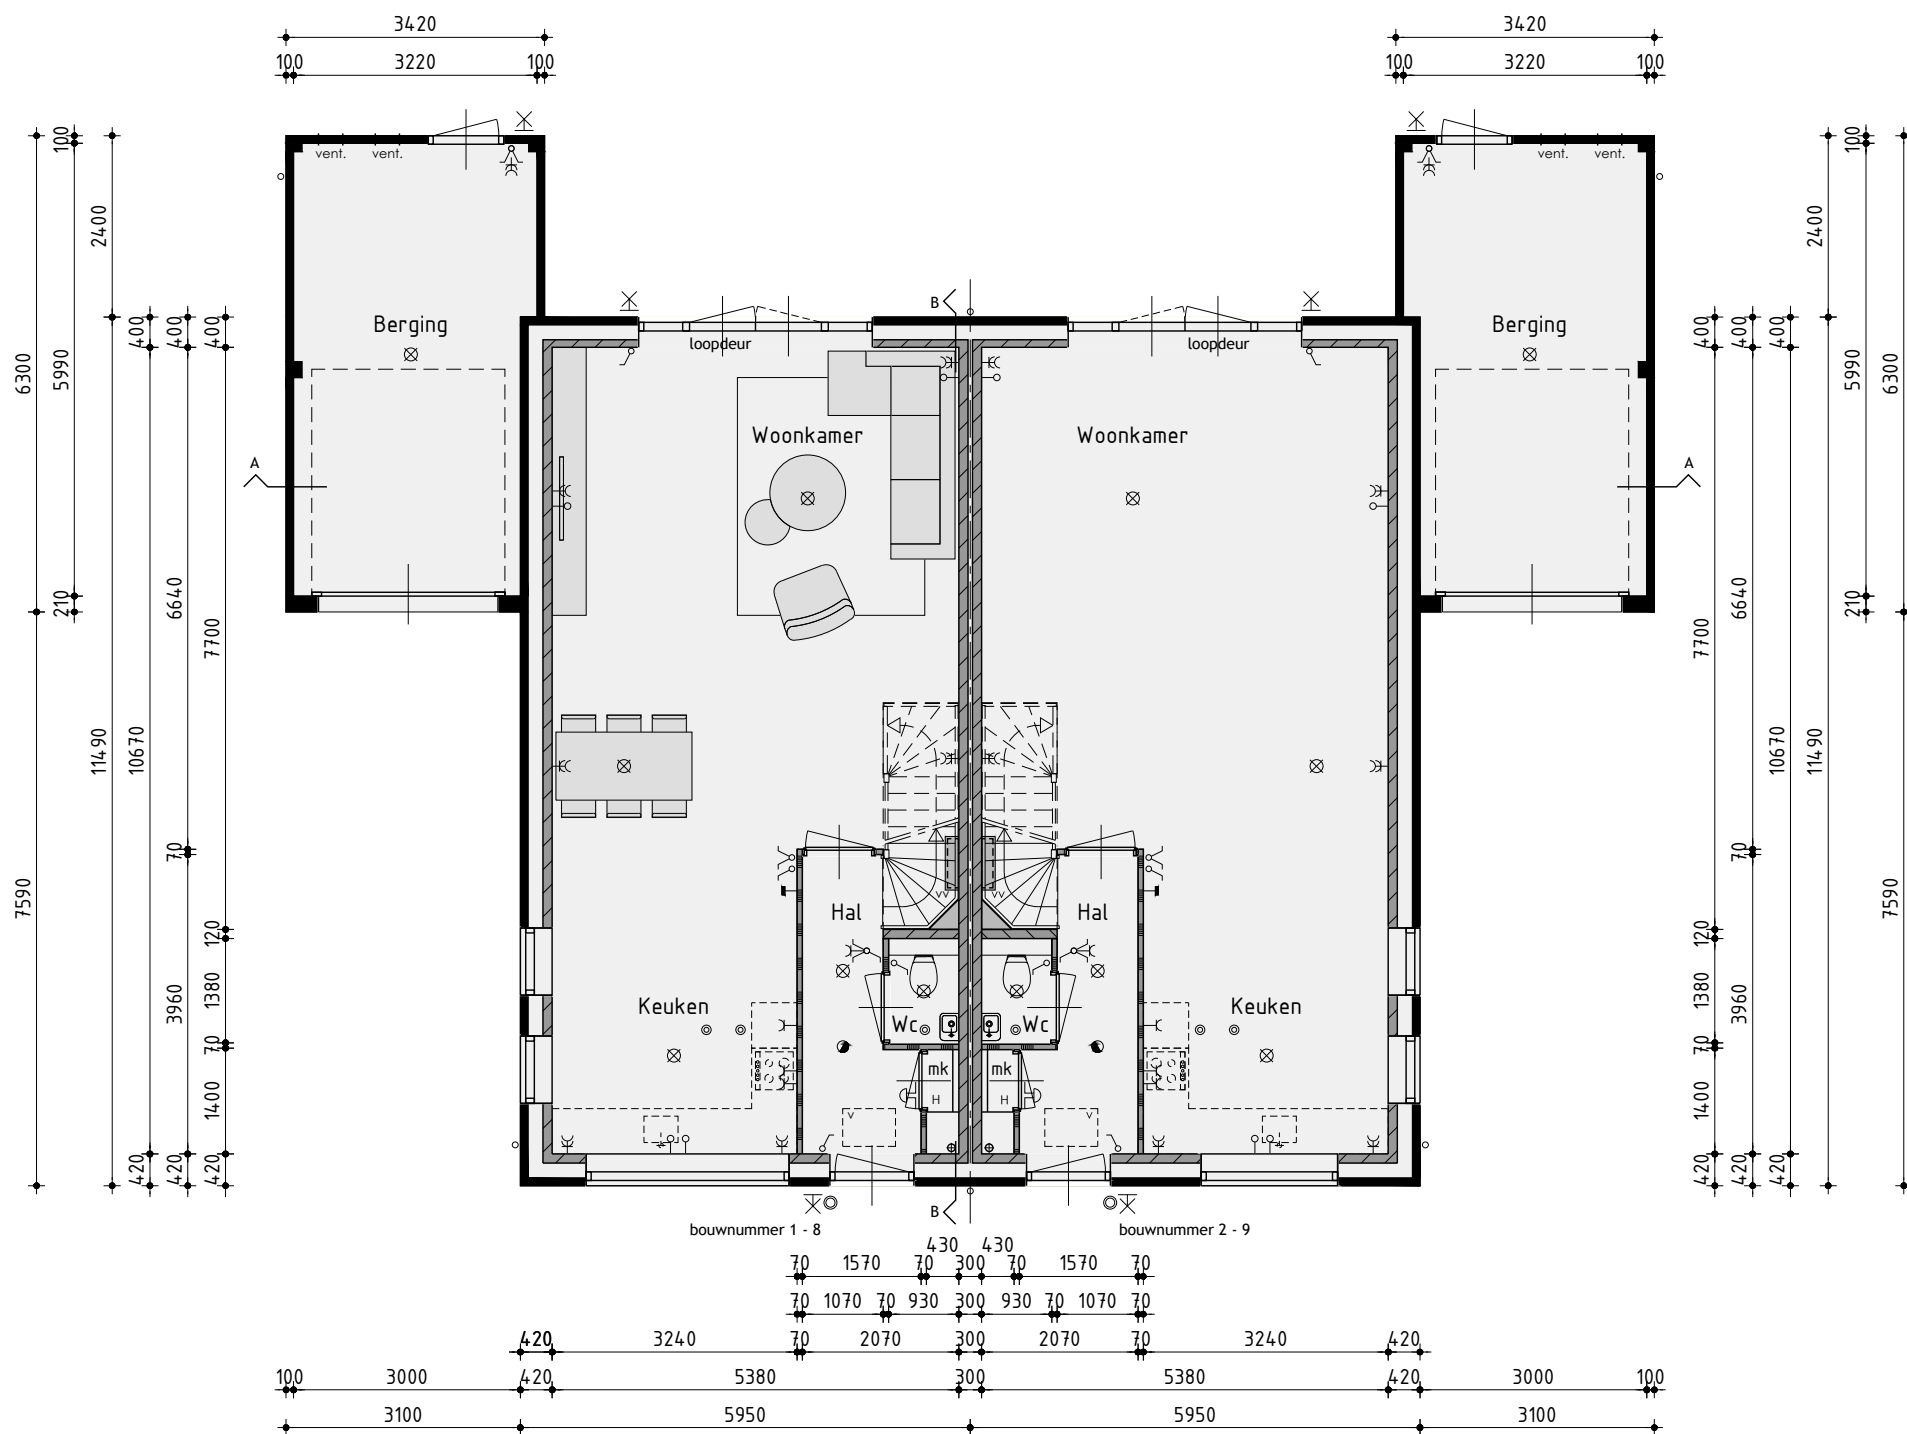


Begane grond

v.z.v. vloerverwarming exclusief berging

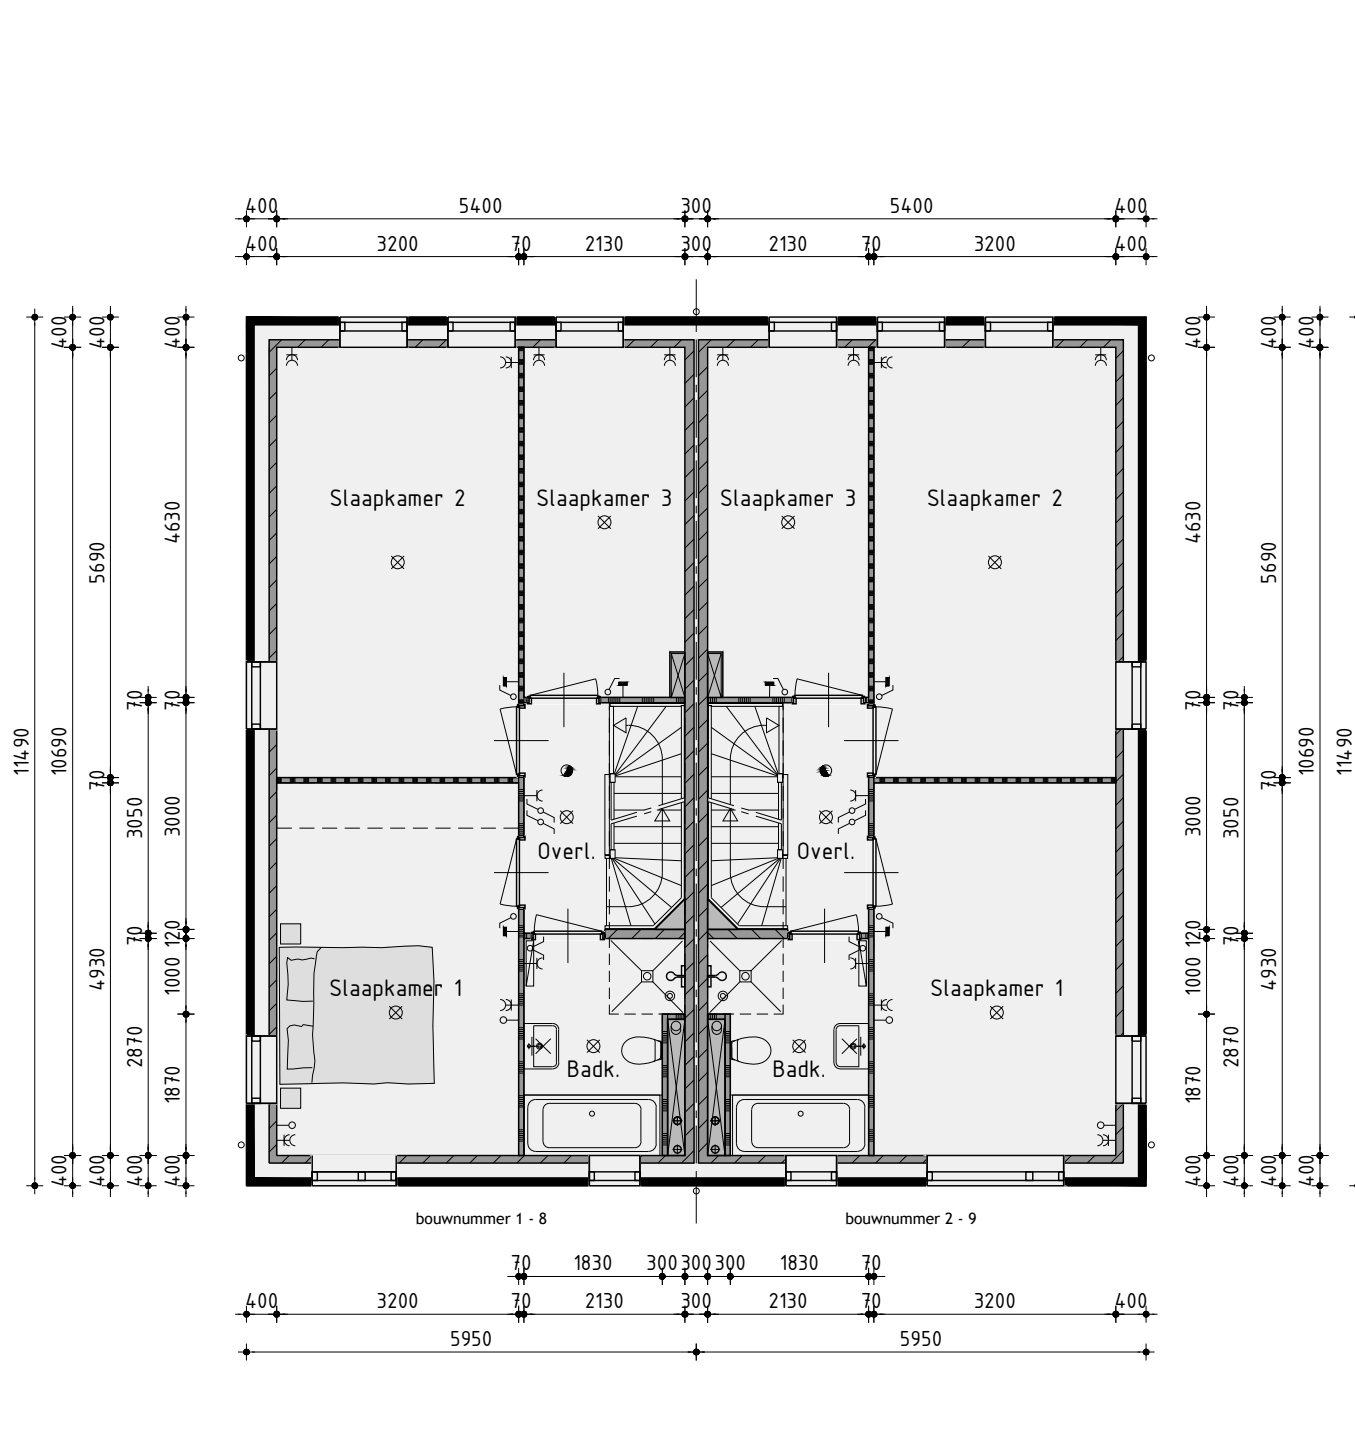

1ste Verdieping

v.z.v. vloerverwarming

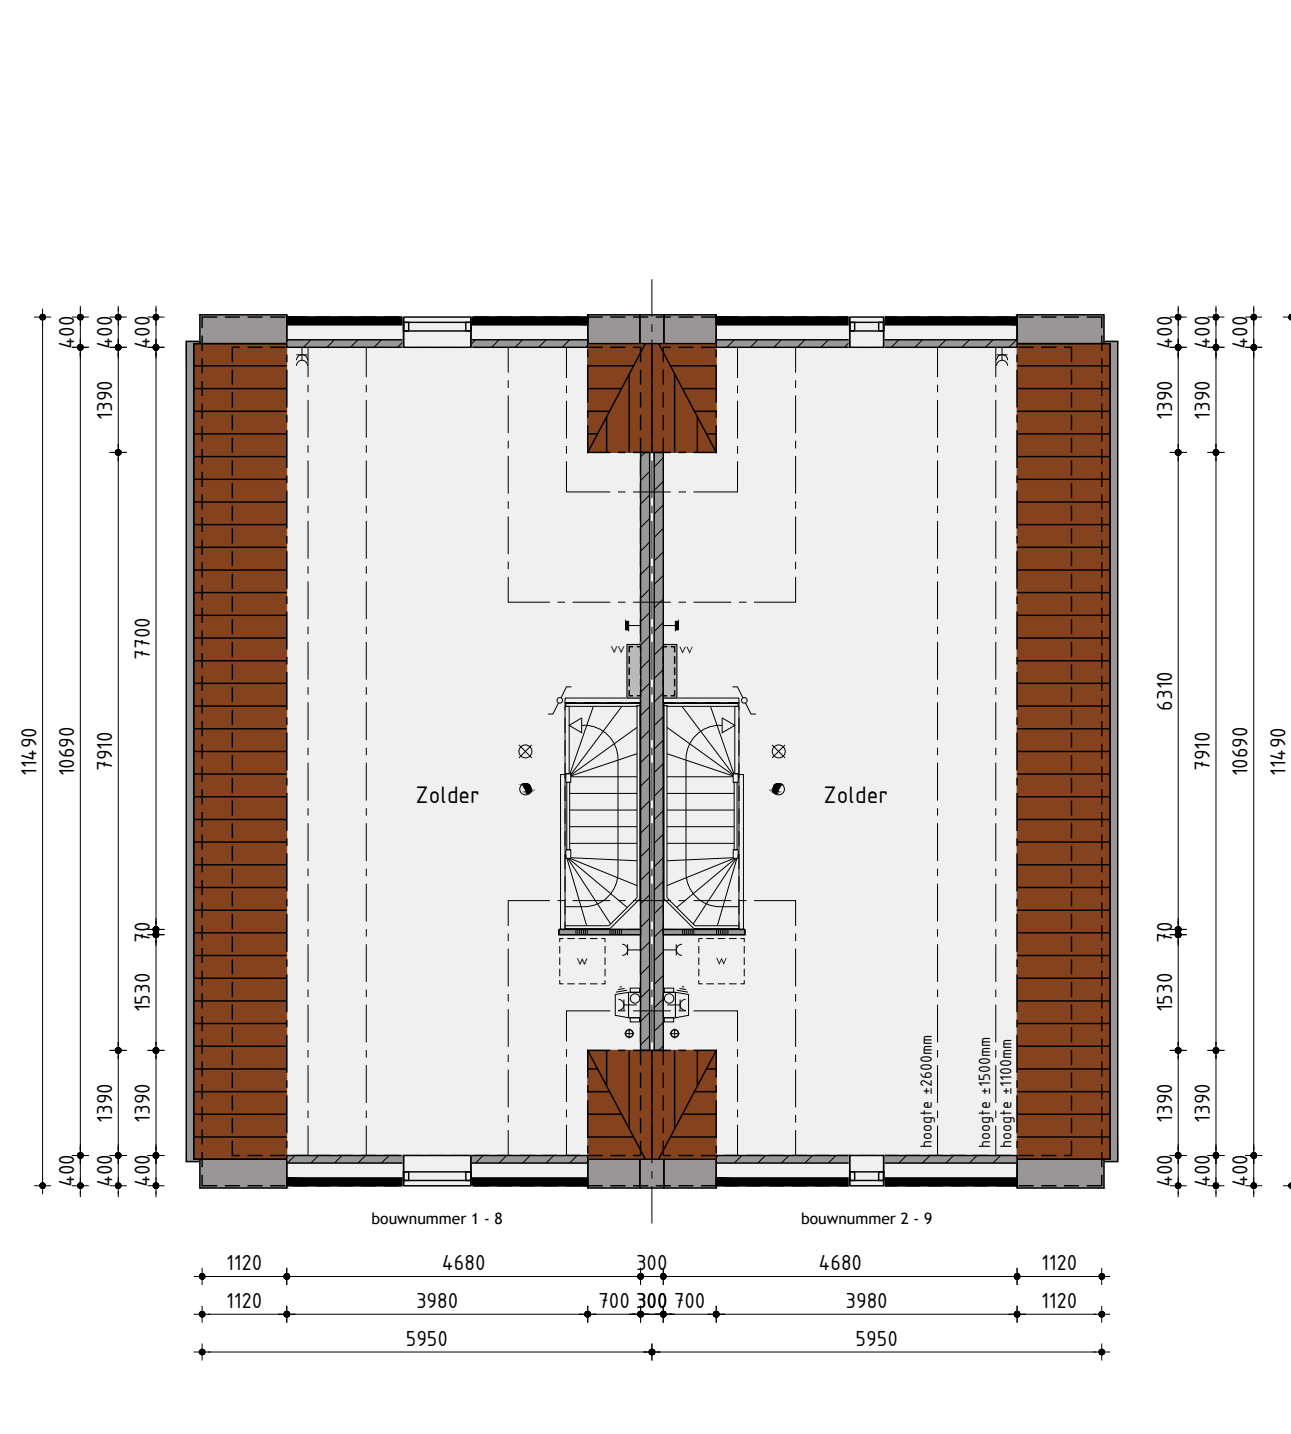

2de Verdieping

v.z.v. vloerverwarming

Realisatie en kopersbegeleiding:
De Tocht 5 | 1611 HT | Bovenkarspel
(0228) 51 13 13 | info@kuinbv.nl

Bouwnummer 1/2 - 8/9 - Nieuwbouw tweekapper type TK110

Plan: De Draai, fase 7 te Heerhugowaard
Gemeente Dijk en Waard

Ontwikkeling: **bpd**
Amsterdam

Verkooptekening

Datum 1 - 24-01-2023
Datum 2 - 21-02-2023
Datum 3 - 06-03-2023
Datum 4 - 27-03-2023
Datum 5 - 05-04-2023 bestek
Datum 6 - 01-05-2023
Datum 7 -
Datum 8 -

Getekend: Roy Zwagemaker
Formaat: A1
Schaal: 1:100

Datum 9 -
Datum 10 -
Datum 11 -
Datum 12 -
Datum 13 -
Datum 14 -
Datum 15 -
Datum 16 -

studiodwp

Nijverheidsweg 1a | 1613 DZ Grootebroek | T: 0228 56 50 50 | info@studiodwp.nl | www.studiodwp.nl

Werknummer: 23304

Bladnummer: **V-02.1**

Ruben de Kraker | Von Blankendaal

Dit tekening is eigendom van Studio DWP en mag niet zonder haar toestemming worden verspreid of gepubliceerd.