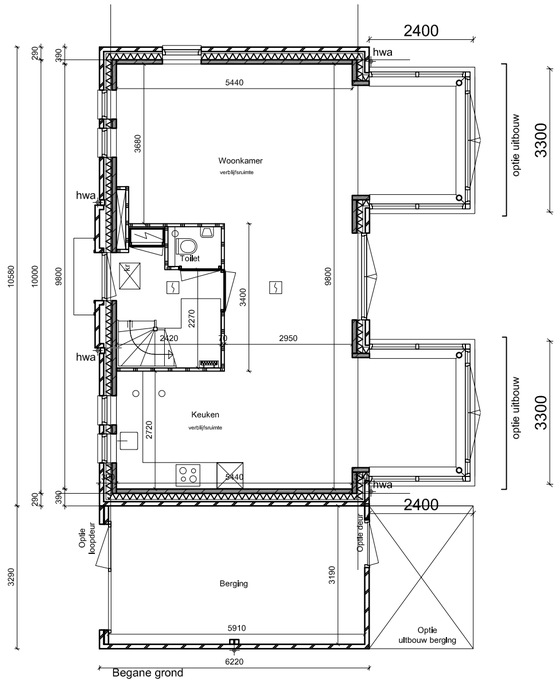

Begane grond

Voorgevel

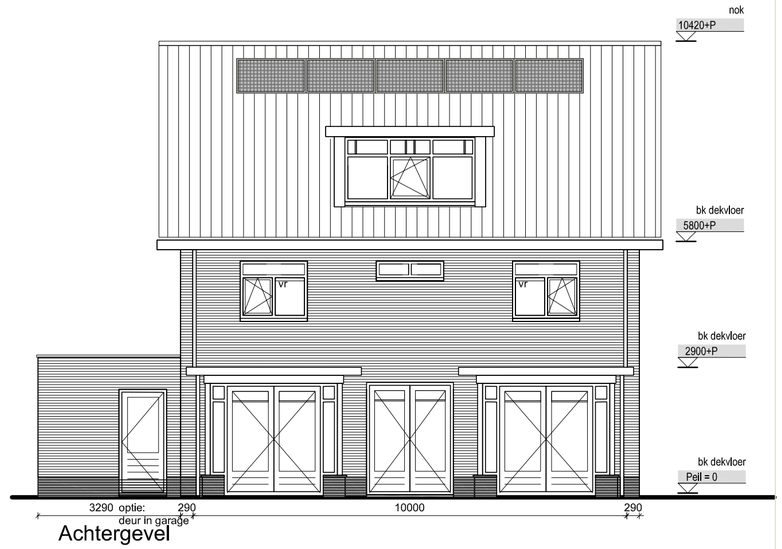

Achtergevel

Type Y(s)X

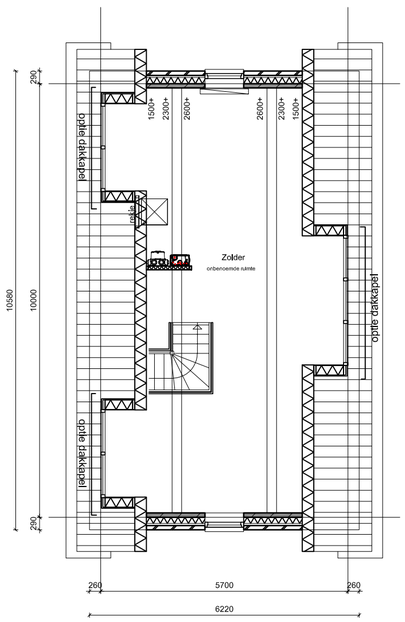

2e Verdieping

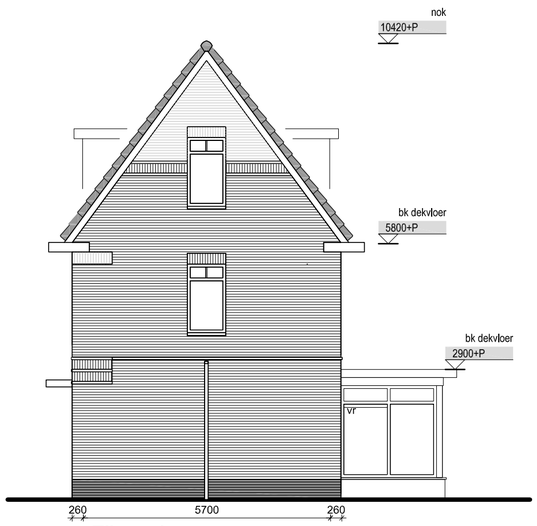

Zijgevel

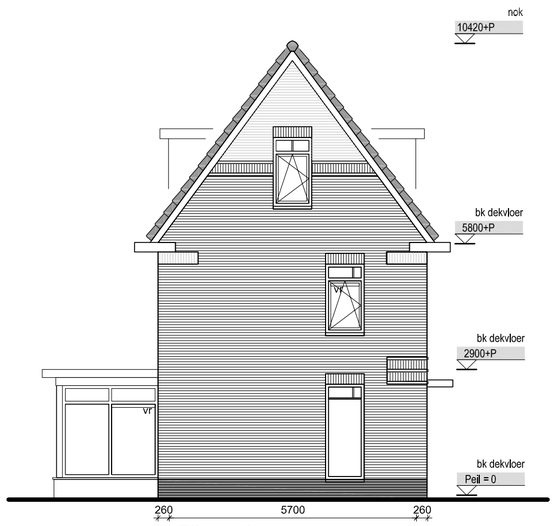

Zijgevel

LET OP;
Dit is een principetekening mbt de te kiezen bouwkundige opties.
De daadwerkelijke situatie kan verschillen ten opzichte van deze tekening.
De types komen in getekende en in gespiegelde versie voor.

T&G bouwcombinatie bv
vandergragt TERVOORT EGMOND
MB ARCHITECTEN

project
- De Draai- fase 1F
- Heerhugowaard

opdrachtgever
- T&G Bouwcombinatie
-

onderwerp
- Principetekening
- Opties Type YsX

schaal
- 1:100

formaat
- A2

datum
- 09-07-2018

gewijzigd
-

projectnummer
- 1740

tekeningnummer
- CT 9.0.01YsX_optie