



Voorgevel





Rechter zijgevel




Achtergevel




Linker zijgevel

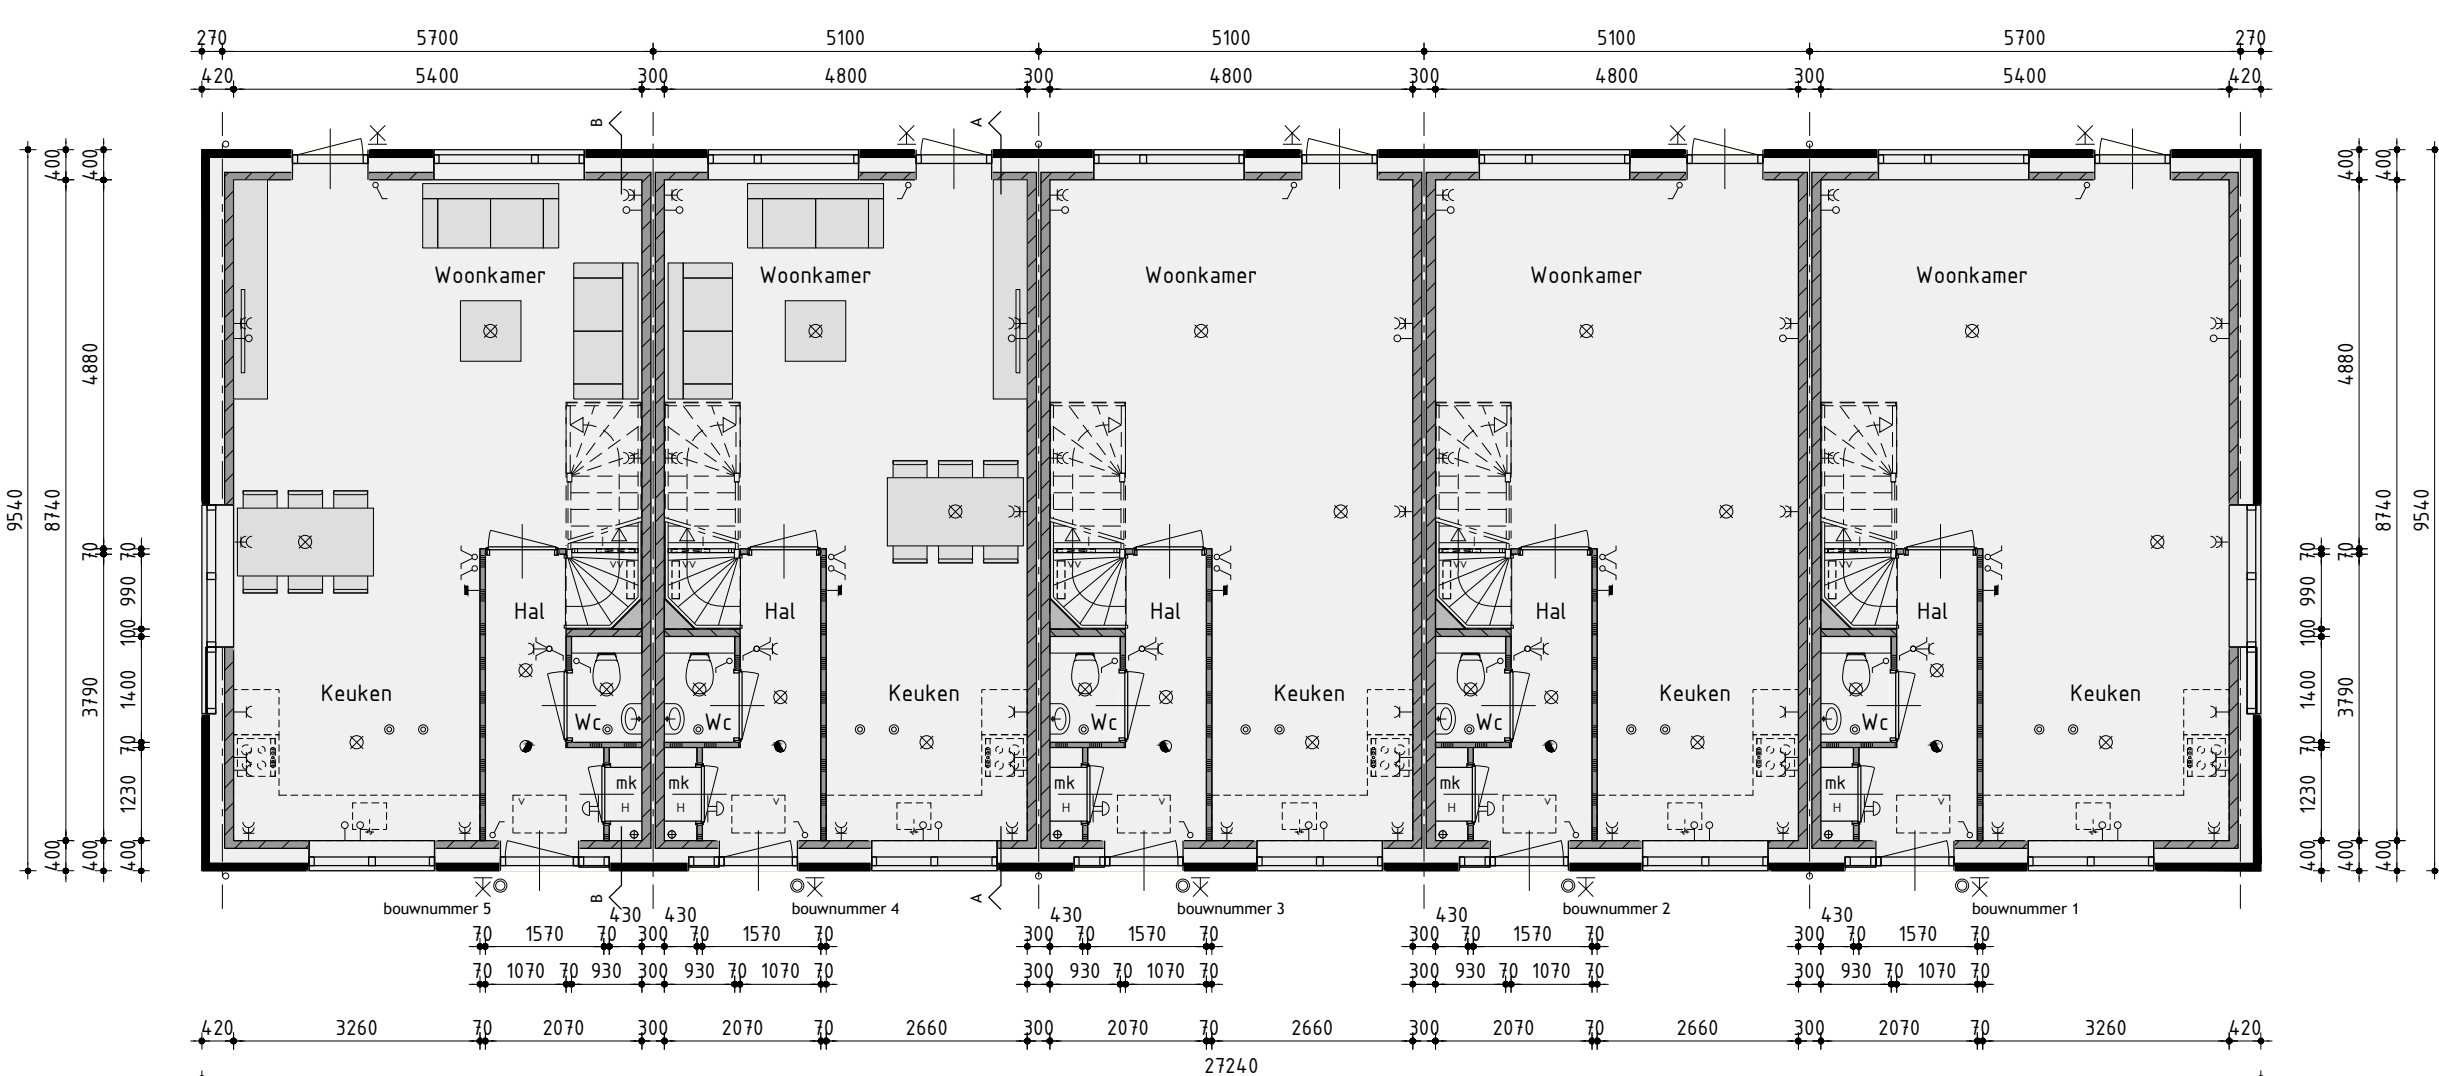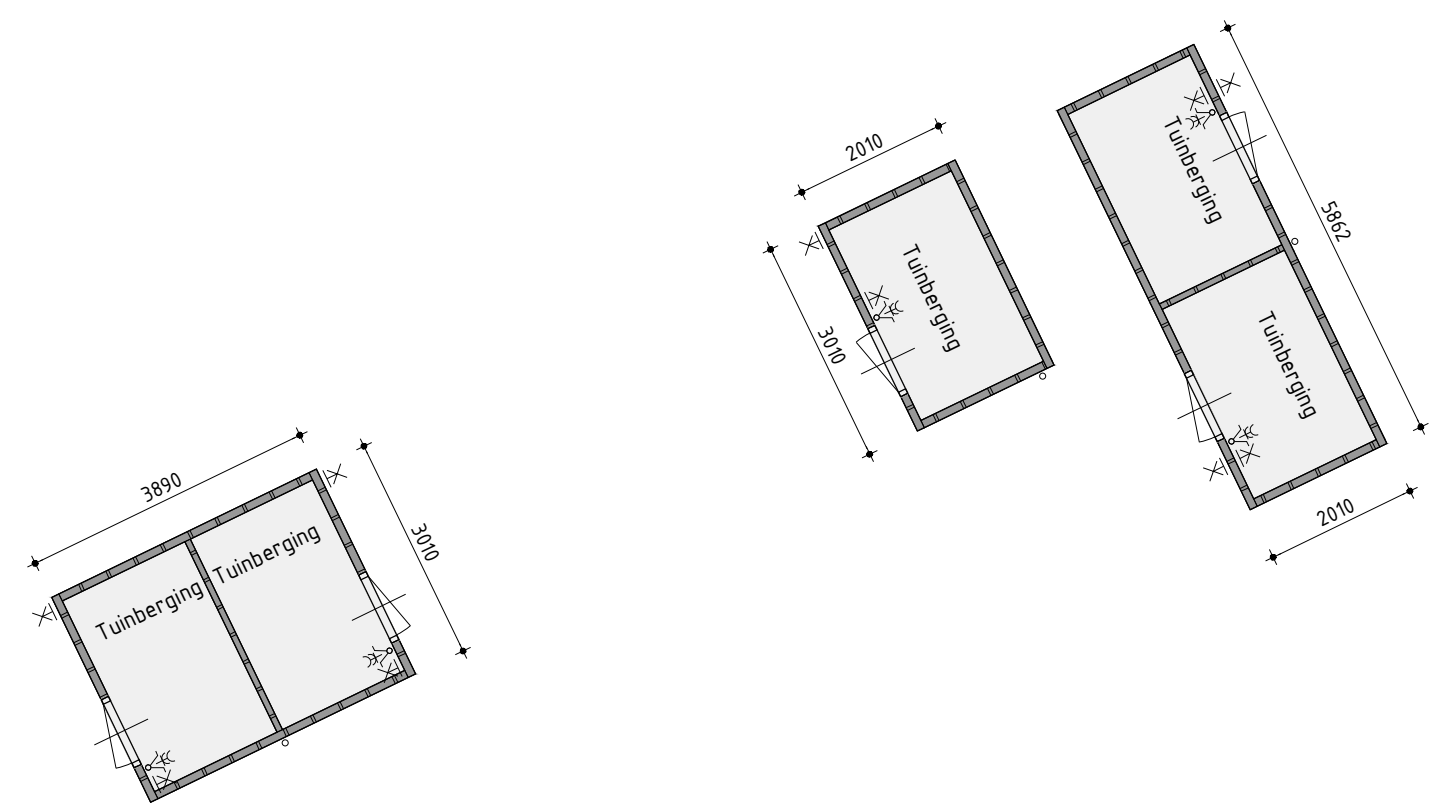


Begane grond
v.z.v. vloerverwarming

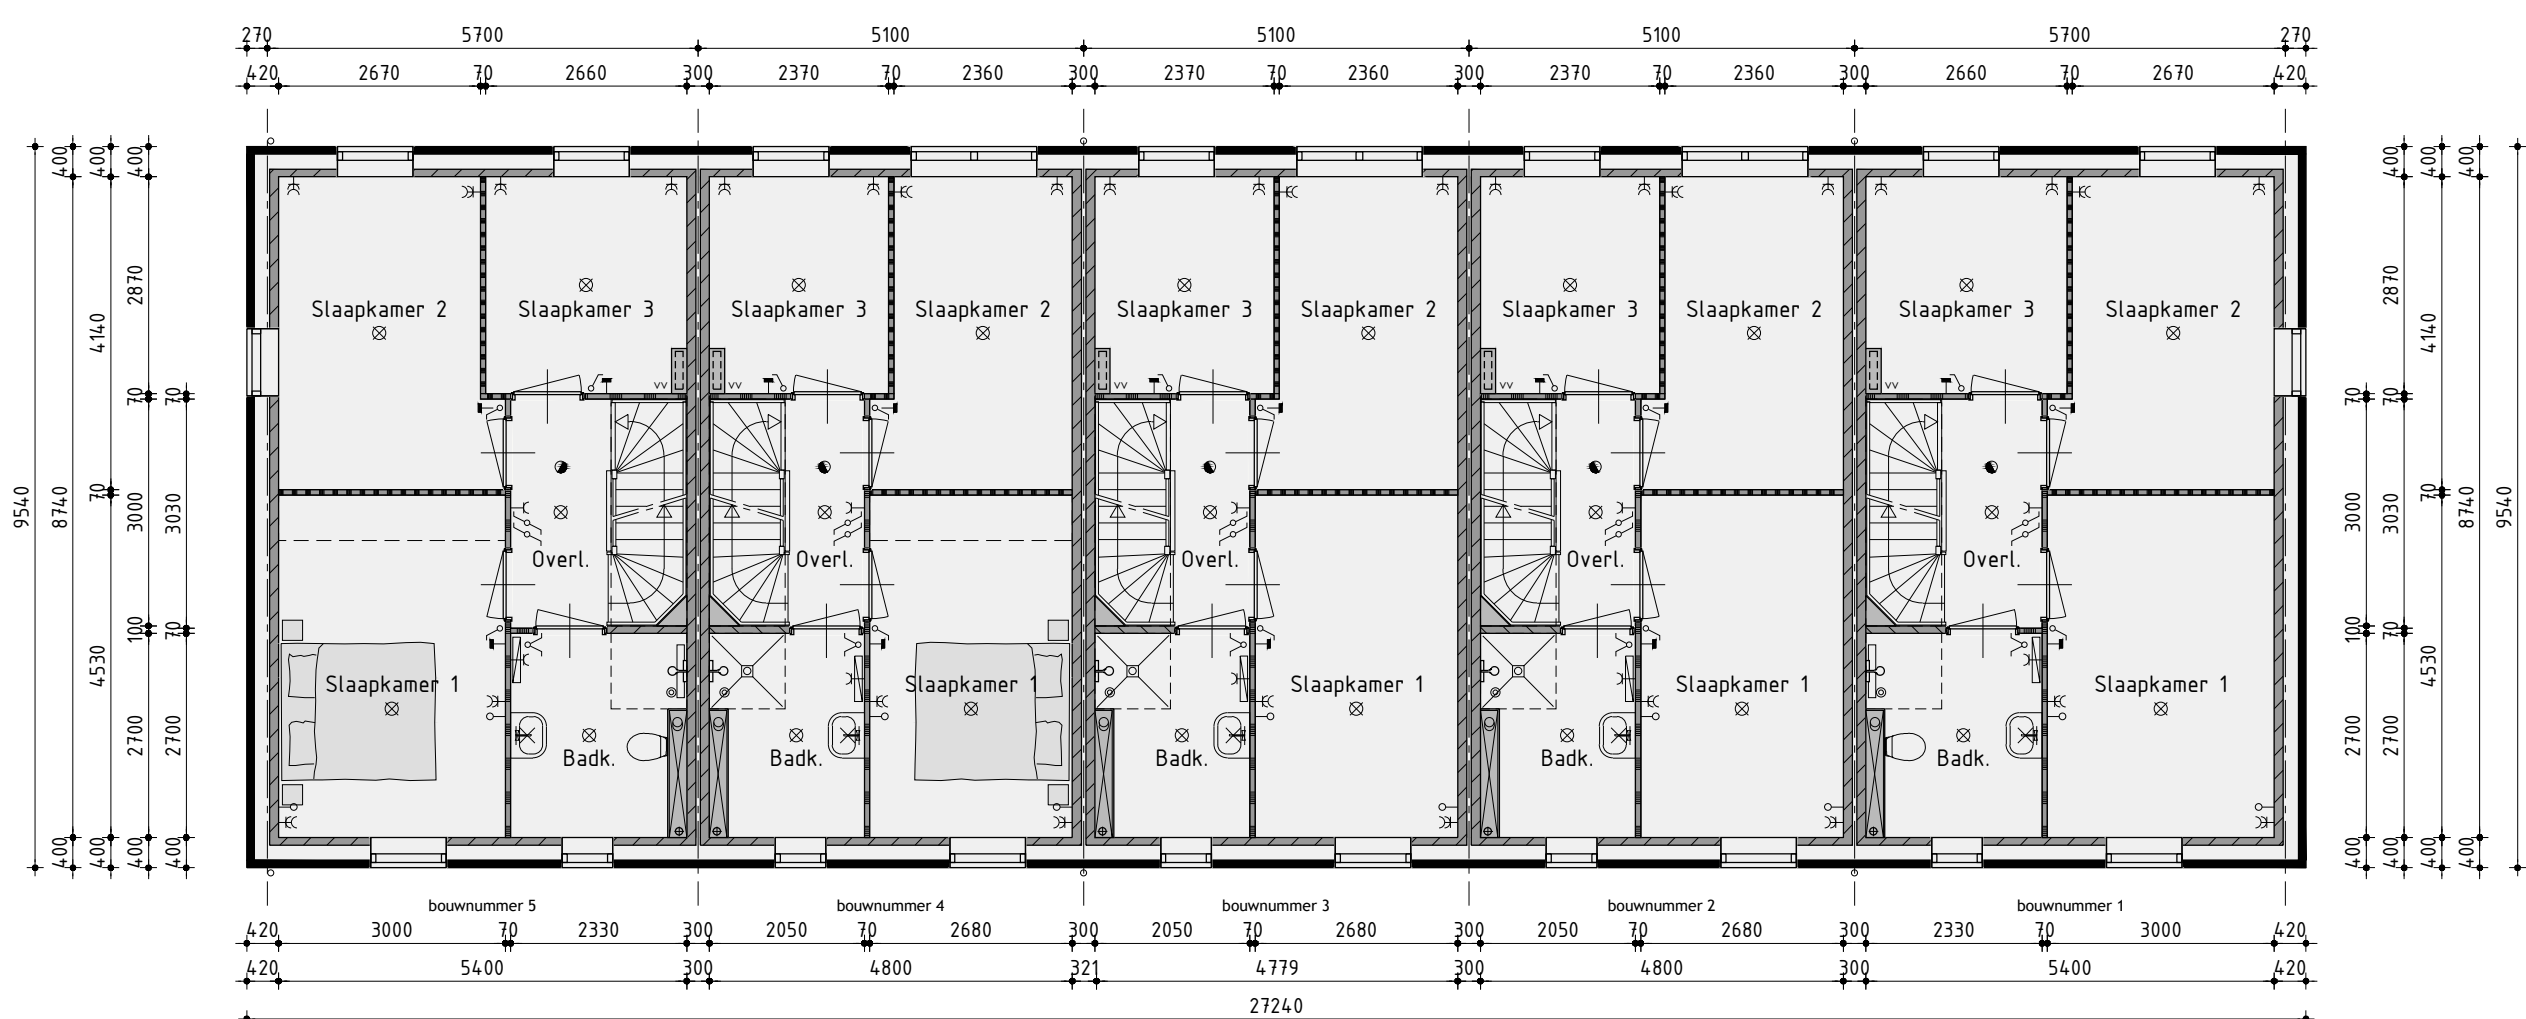

1ste verdieping
v.z.v. vloerverwarming

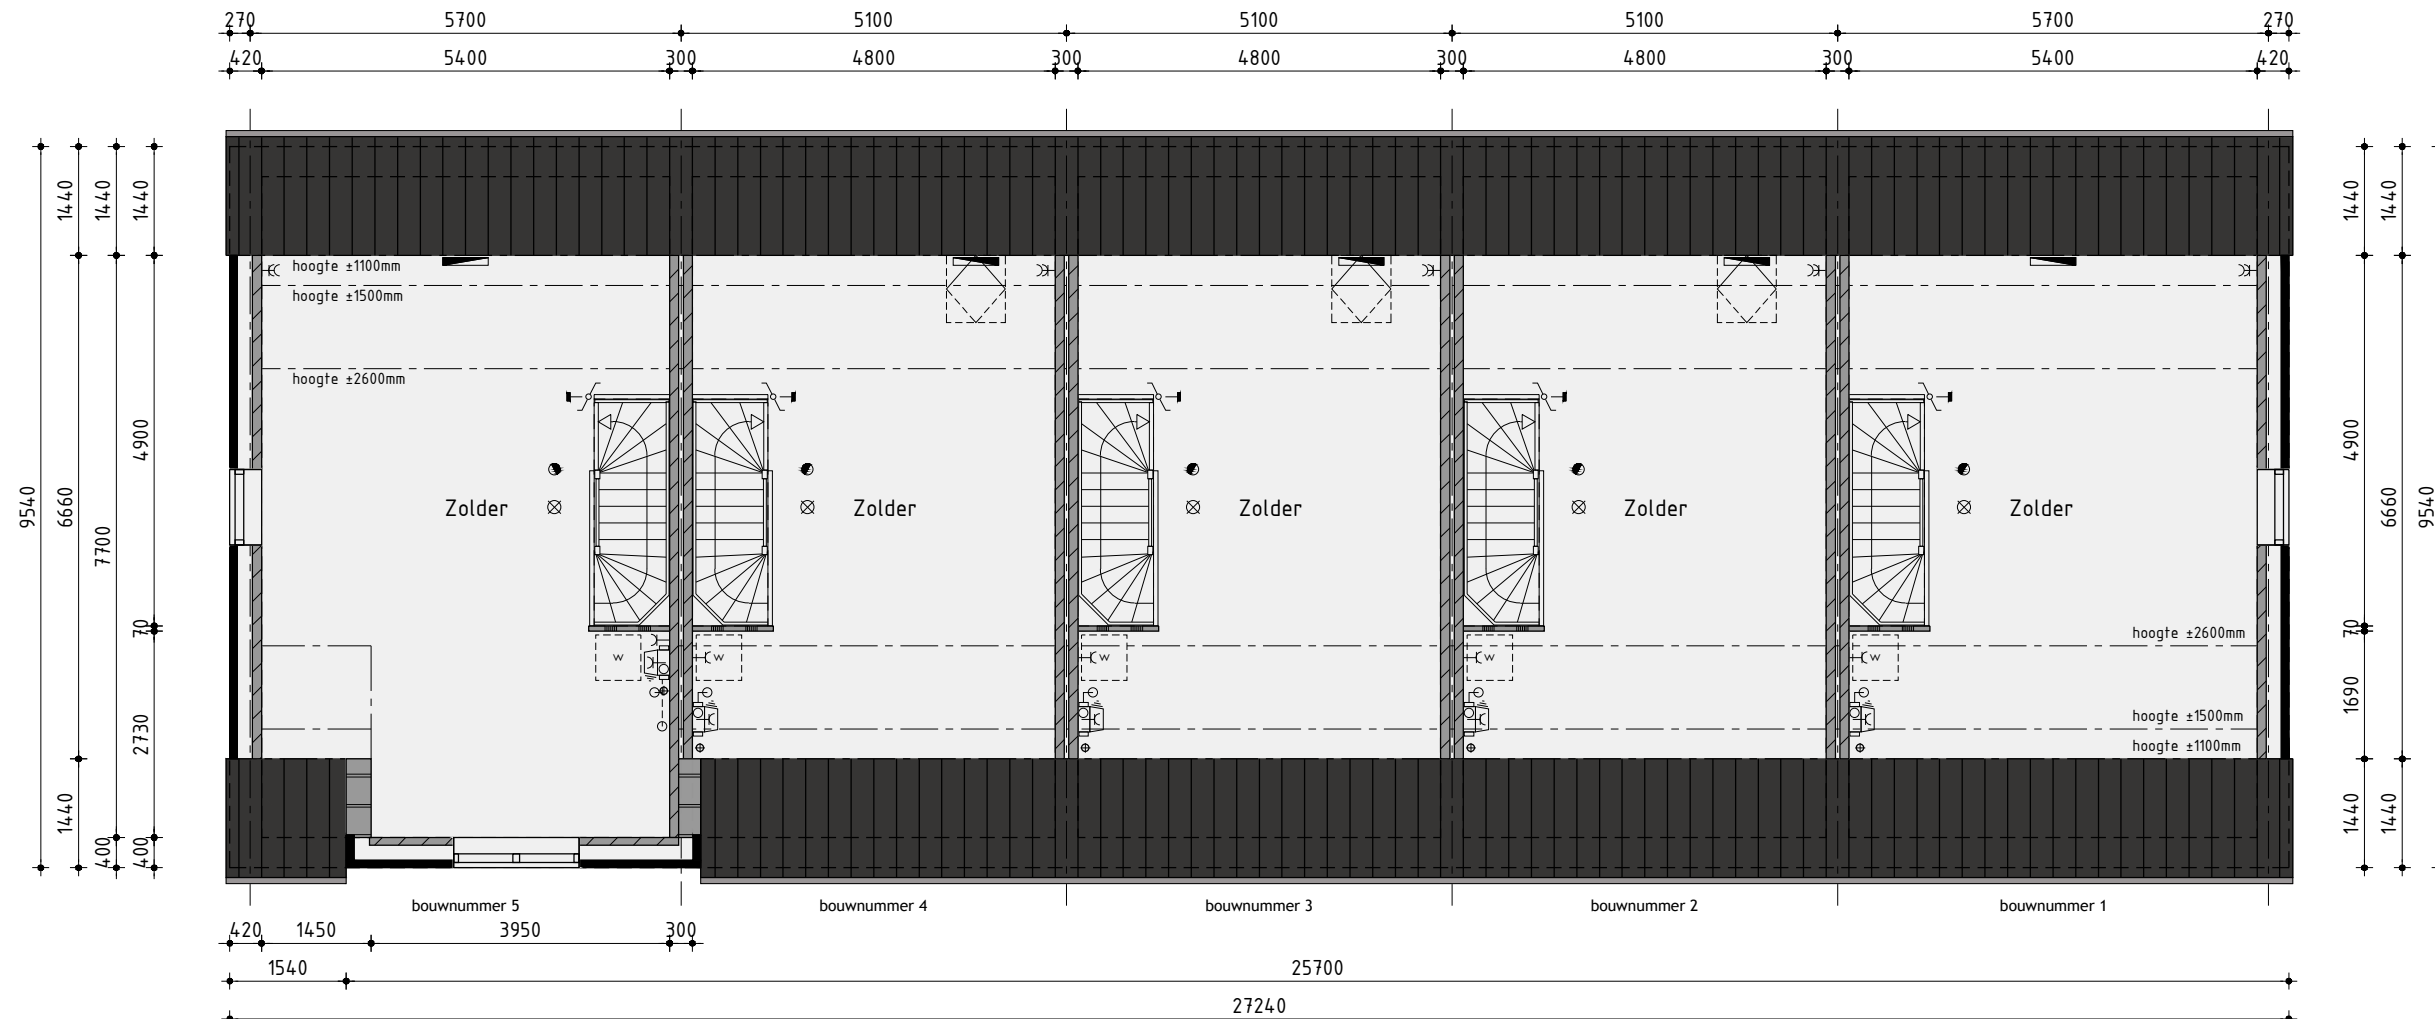

2de verdieping

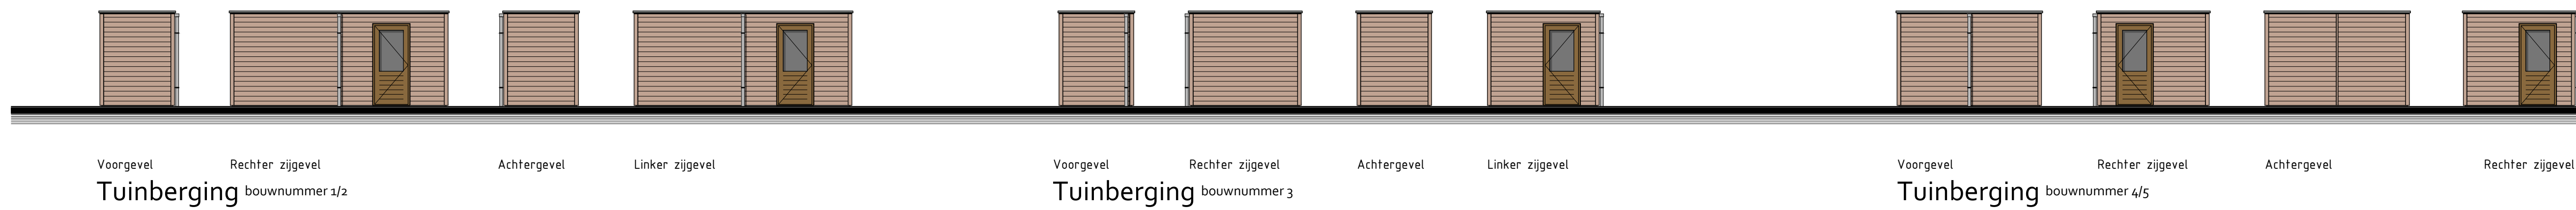

Kleurenschema


Onderdelen	Materialen	Kleur
Gevels	Baksteen	Ged. bent. geruïneerd
Vloerwerk	Vloerplaat	Houten griss
Gevelbekleding	Vezelcement planken	Groenbruin
Dak	Keramische pan	Hartzwart engobe
Baanbepaling	Beton	Natuur / Grijs
Keuzen	Hardhout	Groenbruin
Draaiende delen	Hardhout	Groenbruin
Voordeur	Samengesteld	Kalkgriss
Gelien	Zink	Natuur
Dakrandafwerking platdak	Aluminium trim	Groenbruin
Blaasframe	Aluminium getoffield / Glas	Groenbruin / Helder
Hemelwaterafvoer	Zink	Natuur
Ventilatieopeners	Aluminium	Groenbruin
Tuinberging	Gelignageerd naaldhout	Lichtbruin / vergrijsd
Dakrandafwerking tuinberging	Aluminium trim	Natuur

Renvooi


- baksteen 100w schoonwerk
- geïsoleerde achterconstructie v.z.v. HSB en gevelbekleding
- kalkzandsteen vulwerk
- kalkzandsteen enkelloze woningcheidende spouwmuur
- lichte scheidingwand, gipsokken standaard
- lichte scheidingwand, gipsokken zwaar
- houtskeletbouw

Renvooi

- plafondlichtaansluitpunt
- wandlichtaansluitpunt
- enkele schakelaar
- dubbele schakelaar
- enkelvoudig schakelaar
- enkele wandcontactdoos geard
- dubbele wandcontactdoos geard
- onderbrede leiding
- bodemde leiding
- thermoslaaf
- buitenkraan
- rookmelder
- opstelplaats voor wasafval
- opstelplaats voor wasdroger
- elektrische radiator (plaats en afmeting indicatief)
- radiator (plaats en afmeting indicatief)
- bedrukker
- bel
- mechanische ventilatie-unit
- ventilatorrooster
- wand afzuigventiel mechanische ventilatie
- plafond afzuigventiel mechanische ventilatie
- plafond afzuigventiel pijpventilator
- dakdoorvoer t.b.v. ventilatie
- verdelunit t.b.v. vloerverwarming
- v.z.v. gekleedde beglazing
- v.z.v. v.z.v. raaf/ondoorzichtige beglazing
- pv-panelen (afmeting, aantal en ligging indicatief)
- luk
- gekleedde vloertak
- v.z.v. buitenverwarming (volgens opgave BENG)
- warmte-unit t.b.v. stadsverwarming
- netkast huizen (plaats en afmeting indicatief)
- netkast (perceelw. (plaats en afmeting indicatief)
- netkast vloerw. (plaats en afmeting indicatief)

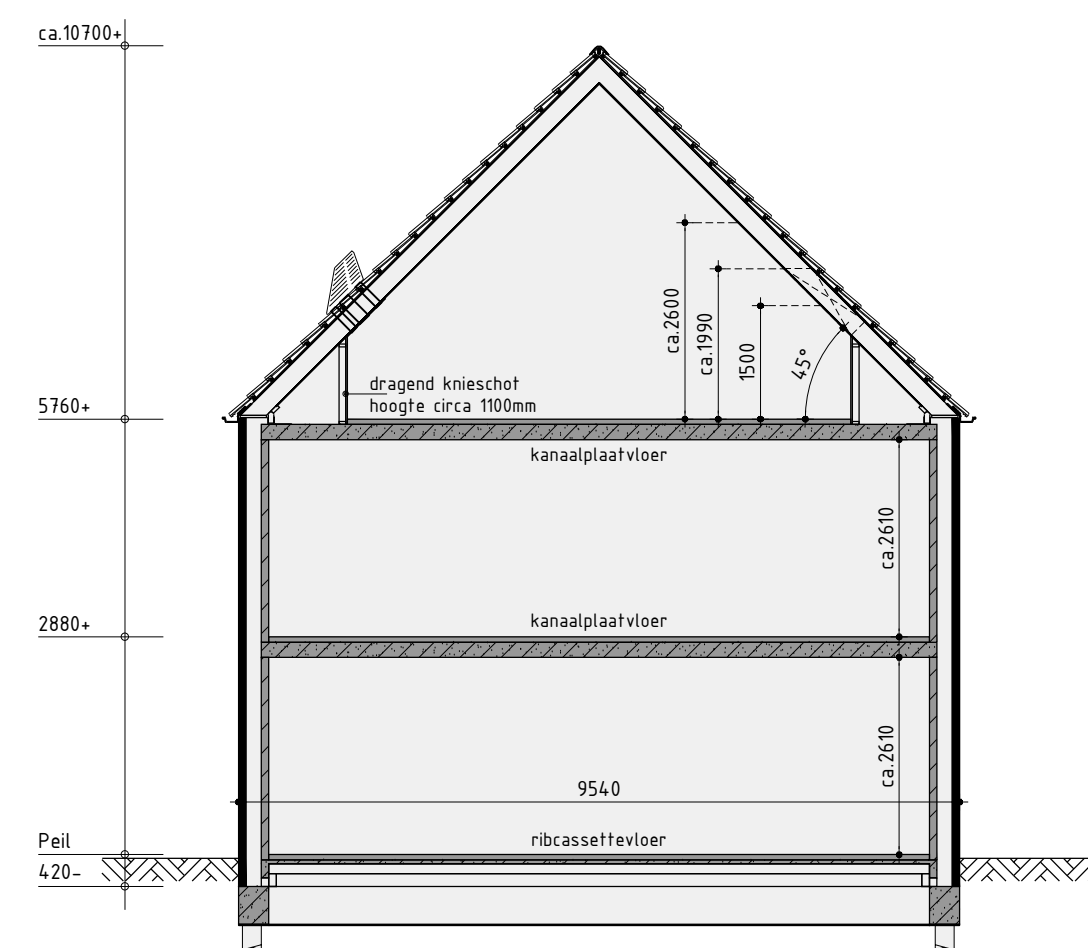

Principe doorsnede A-A

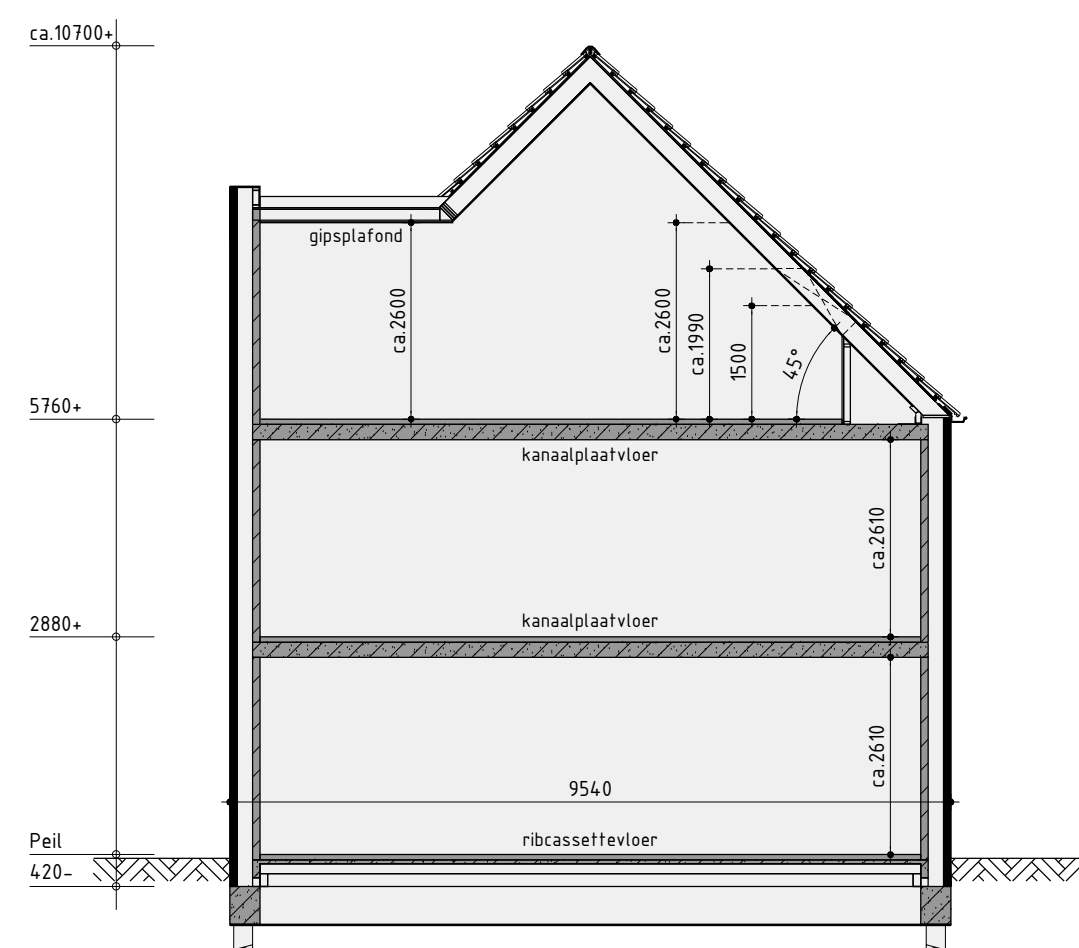

Principe doorsnede B-B

Type F

Bouwnummer 1 t/m 5

Nieuwbouw rijwoningen

Plan:	De Draai fase 6 te Heerhugowaard	Getekend: Roy Zwagemaker
Ontwikkeling:	Gemeente Heerhugowaard	Formaat: A0
	Koninkrijk en koperendeleiding	Schaal: 1:100
bpd	De Tocht 5	
Amsterdam	1613 HT Bovenkarspel	
	00131113 v.z.v.13	
	info@kuinbv.nl	

Verkoopstekening

Datum 1: 28-09-2021	Datum 9:
Datum 2: 04-10-2021	Datum 10:
Datum 3: 13-10-2021	Datum 11:
Datum 4: 12-11-2021	Datum 12:
Datum 5: 23-11-2021	Datum 13:
Datum 6:	Datum 14:
Datum 7:	Datum 15:
Datum 8:	Datum 16:



Onderdelen	Materialen	Kleur

	baksteen 100mm schoorwerk
	geïsoleerde achterconstructie v.z.v. HSB en gevelbekleding
	kalkezandsteen vuilwerk
	kalkezandsteen ankerloze woringscheidende spouwmuur
	lichte scheidingwand, gipsblokken standaard
	lichte scheidingwand, gipsblokken zwaar
	houtskeletbouw

IX	plafond/aansluitpunt		mechanische ventilatie-unit
X	wand/aansluitpunt		ventilatorrooster
Y	enkele schakelaar		wand afzuigventilator mechanische ventilatie
Y	dubbele schakelaar		plafond afzuigventilator mechanische ventilatie



de onbetoende ruimten voldoen niet aan de eisen voor het verblijven van personen op het gebied van o.a. daglicht, ventilatie, hoogte boven de trap en plafondhoogte.