Voorgevel

Rechter zijgevel

Achtergevel

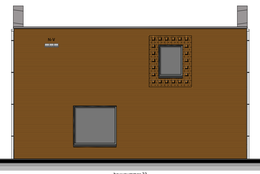

Linker zijgevel

Kleurenschema

Onderdelen	Materialen	Kleur
Gevels	Baksteen	Oranjebruin genuanceerd
Geveldetail	Baksteen, kopstenen uitkragend	Oranjebruin genuanceerd
Dak	Dakpan	Zwart engobe
Raamdorpels / spekbanden	Beton	Antraciet
Kozijnen	Hardhout	Stofgrijs
Draaiende delen	Hardhout	Grijsbruin
Voordeur en kozijn	Samengesteld	Grijsbeige
Dakrandafwerking platdak	Aluminium trim	Grijs
Dakrandafwerking hoggevels	Zink	Gepatineerd zink
Hemelwaterafvoer	Zink	Gepatineerd zink
Ventilatieroosters	Aluminium	Blank geanodiseerd
Tuinberging	Geïmpregneerd naaldhout	Lichtbruin / vergrijsd
Dakrandafwerking tuinberging	Aluminium trim	Natuurel

Renvooi

- baksteen 100mm schoonwerk (lagenmaat 67mm, b.k. steen 247mm+peil)
- geïsoleerde achterconstructie v.z.v. HSB en gevelbekleding
- kalkzandsteen 100 / 120 / 150 / 214mm vulwerk
- kalkzandsteen binnenwanden dragend en/of stabiliserend uitvoeren vigs tekeningen en berekeningen constructeur
- kalkzandsteen ankerloze woningscheidende spouwmuur, 125-60-125mm
- lichte scheidingswand 70mm gipsblokken standaard, natuurel wit (t.p.v. badkamer 70mm gipsblokken hydro)
- lichte scheidingswand 70mm gipsblokken zwaar, licht rood
- houtskeletbouw

Renvooi

- plafondlichtaansluitpunt
- wandlichtaansluitpunt
- enkele schakelaar
- dubbele schakelaar
- wissel schakelaar
- enkele wandcontactdoos geaard
- dubbele wandcontactdoos geaard
- onbedrade leiding
- bedrade leiding
- thermostaat
- buitenkraan
- rookmelder
- opstelplaats voor wasautomaat
- opstelplaats voor wasdroger
- electrische radiator (plaats en afmeting indicatief)
- bedrukker
- bel
- mechanische ventilatie-unit
- ventilatierooster
- ventilatierooster
- wand afzuigventiel mechanische ventilatie
- plafond afzuigventiel mechanische ventilatie
- plafond afzuigventiel zijventilator
- dakdoorvoer t.b.v. ventilatie
- warmte-unit t.b.v. stadsverwarming
- v.z.v. buitenzonwering (volgens opgave BENG)
- verdeelunit t.b.v. vloerverwarming
- v.z.v. geëmaileerde beglazing
- v.z.v. matte/ondoorzichtige beglazing
- v.z.v. veiligheidsbeglazing
- pv-panelen (afmeting, aantal en ligging indicatief)
- luik
- geïsoleerde vloerluik
- minimale geluidwering binnendeur inclusief kozijn 32dB
- nestkast huismus (plaats en afmeting indicatief)
- nestkast gierzwaluw (plaats en afmeting indicatief)
- nestkast vleermuis (plaats en afmeting indicatief)

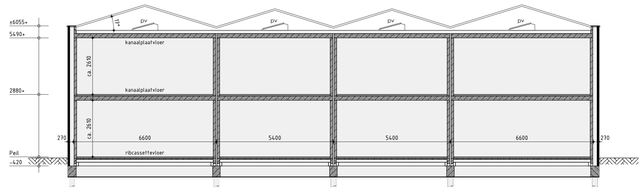

Principe doorsnede A-A

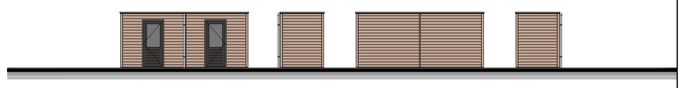

Voorgevel | Rechter zijgevel | Achtergevel | Linker zijgevel

Tuinberging

plaats volgens situatie

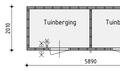

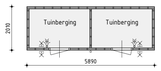

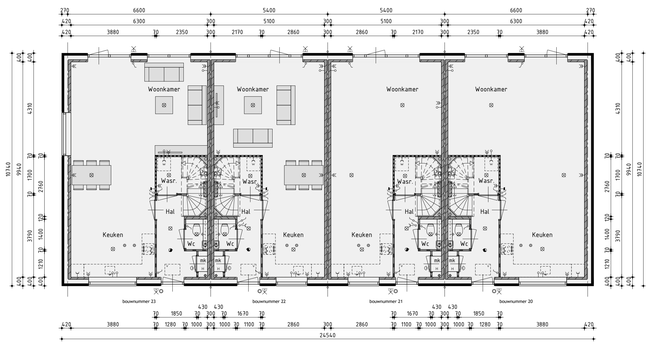

Begane grond

v.z.v. vloerverwarming

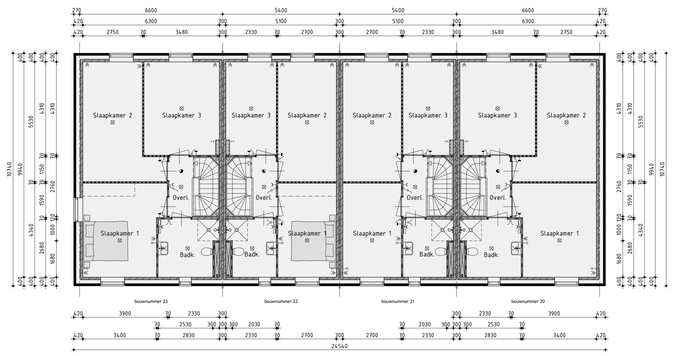

1ste Verdieping

v.z.v. vloerverwarming

Realisatie en kopersbegeleiding:
KUIN bv
De Tocht 5 | 1611 HT | Bovenkarspel
(0228) 51 13 13 | info@kuinbv.nl

Bouwnummer 20 t/m 23

Nieuwbouw rijwoning type RW101

Plan: De Draai, fase 7 te Heerhugowaard
Gemeente Dijk en Waard

Ontwikkeling: bpd Amsterdam

Getekend: Roy Zwagemaker
Format: A0
Schaal: 1:100

Verkooptekening

Datum 1 24-01-2023
Datum 2 21-02-2023
Datum 3 06-03-2023
Datum 4 05-04-2023 bestek
Datum 5 -
Datum 6 -
studiodwp
Nijverheidsweg 12 | 1613 DZ Grootebroek | T: 0228 56 50 90 | info@studiodwp.nl | www.studiodwp.nl
Ruben de Kraker | Joël Blankendaal

Werknummer: 23304
Bladnummer: V-12.1

Deze tekening is eigendom van Studio DWP en mag niet zonder haar toestemming worden verveelvoudigd of openbaar