



Voorgevel





Rechter zijgevel




Achtergevel




Linker zijgevel

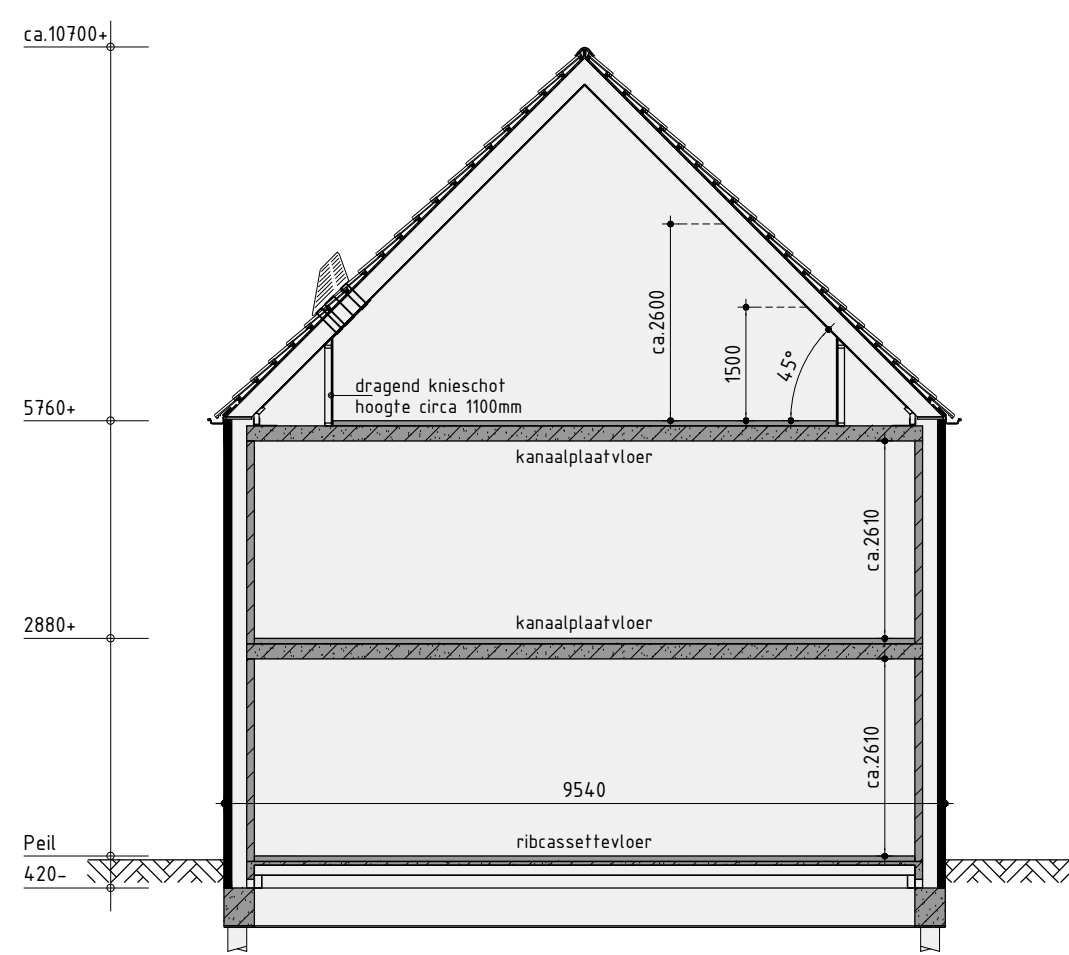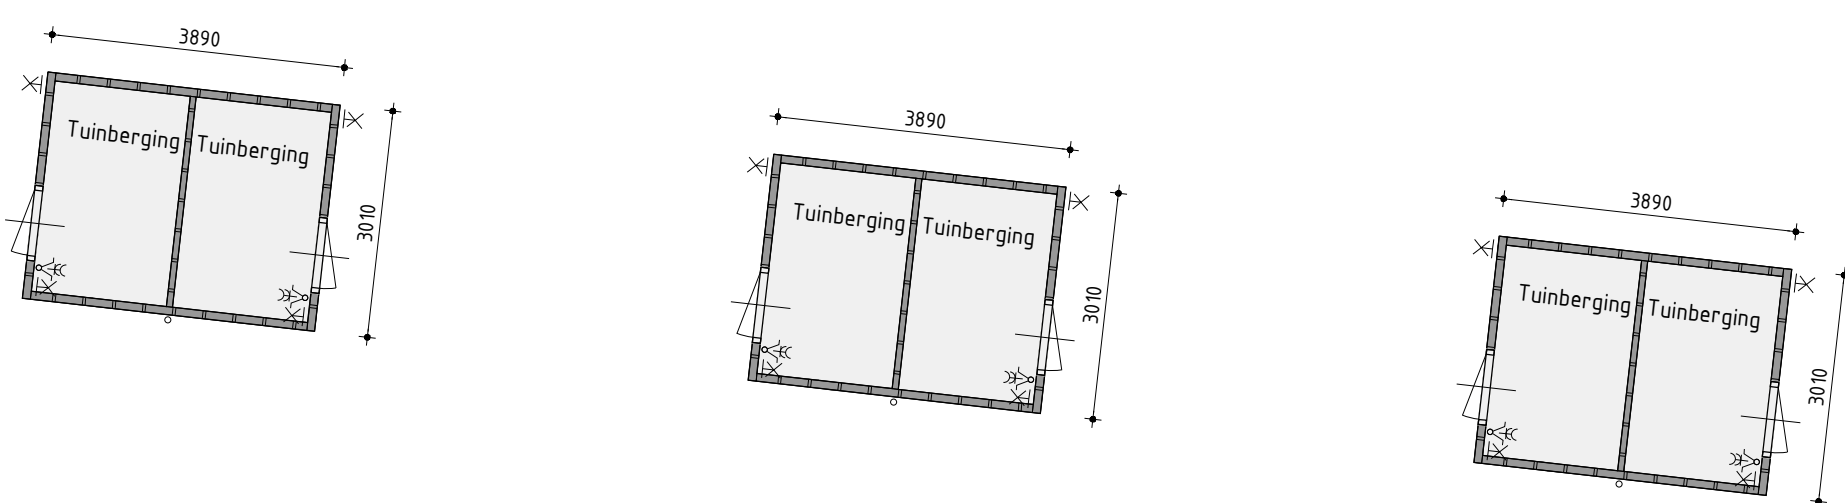

Principe doorsnede A-A

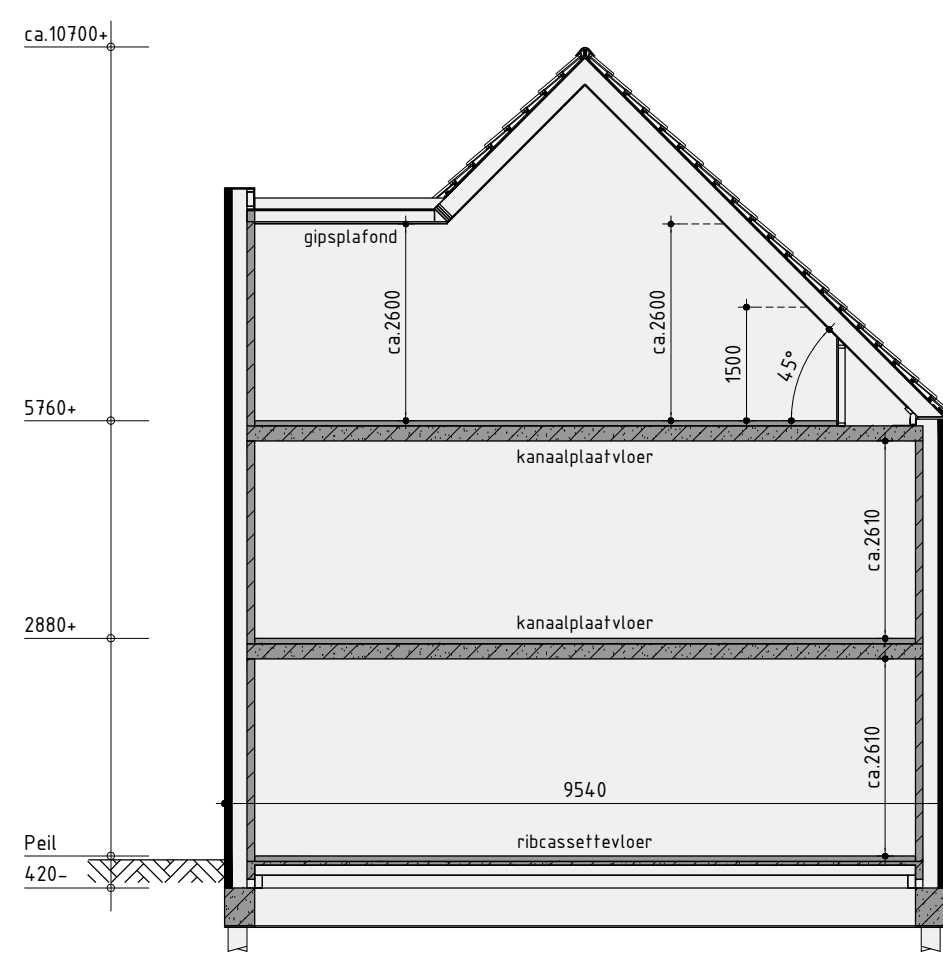

Principe doorsnede B-B

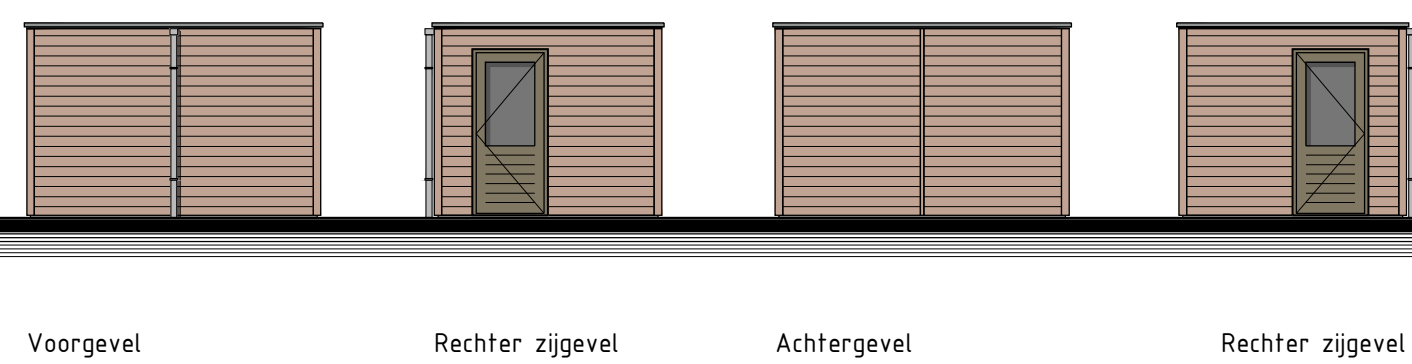

Voorgevel

Rechter zijgevel

Achtergevel

Rechter zijgevel

Kleurenschema


Onderdelen	Materialen	Kleur
Gevels	Baksteen	Gaai donk ghesaniceerd
Voorgevel	Voegwerk	Midden grijs
Gevelbekleding	Voegwerk	Verfdekt met planken
Dak	Keramische pan	Natuur / Grijs
Randprofiel	Beton	Natuur / Grijs
Kroonlijst	Hardhout	Greendruim
Draaiende delen	Hardhout	Greendruim
Voordoor	Samengesteld	Kaligrijp
Geren	Zink	Natuur
Bakrandafwerking platdak	Aluminium trim	Greendruim
Bakrandafwerking	Aluminium gemengd / glas	Greendruim / Heider
Verfdekt met planken	Zink	Natuur
Verfdekt met planken	Aluminium	Greendruim
Tuimberging	Gemengd met hardhout	Lichtbruin / vergrist
Bakrandafwerking tuimberging	Aluminium trim	Natuur

Renvooi

- baksteen 100en schoonwerk
- gevelsde achterconstructie v.z.v. HSB en gevelbekleding
- kaliszandsteen vullwerk
- kaliszandsteen achterste woningsscheidende spouwmuur
- lichte schiedingswand, gesloeken standaard
- lichte schiedingswand, gesloeken zwaar
- houtskelbouw


Renvooi

- plafondhangerpunt
- wandlichthangerpunt
- enkele schakelaar
- dubbele schakelaar
- enkele schakelaar
- enkele wandcontactdoos geard
- dubbele wandcontactdoos geard
- rookmelder
- bedrade leding
- thermostaat
- buiterkraan
- rookmelder
- opstapplaats voor wasautomaat
- opstapplaats voor wasdroger
- elektrische radiator (plaats en afmeting indicatief)
- radiator (plaats en afmeting indicatief)
- bedrukker
- bel
- mechanische ventilatie-unit
- ventilatorrooster
- ventilatorrooster, geluïdend
- wand afzuigventil mechanische ventilatie
- plafond afzuigventil mechanische ventilatie
- plafond afzuigventil pipemaster
- dakdoosventil f.b.v. ventilatie
- verdelunit f.b.v. vloerverwarming
- v.z.v. gemiddelde beglazing
- v.z.v. halfverzondbeglazing
- pv-panelen (afmeting, aantal en ligging indicatief)
- luk
- gevelsde stuurkast
- v.z.v. buiterverwarming (volgens opgave BENG)
- verwarmde-unit f.b.v. stadsverwarming
- restkast burozet (plaats en afmeting indicatief)
- restkast gewasde (plaats en afmeting indicatief)
- restkast vleermuis (plaats en afmeting indicatief)

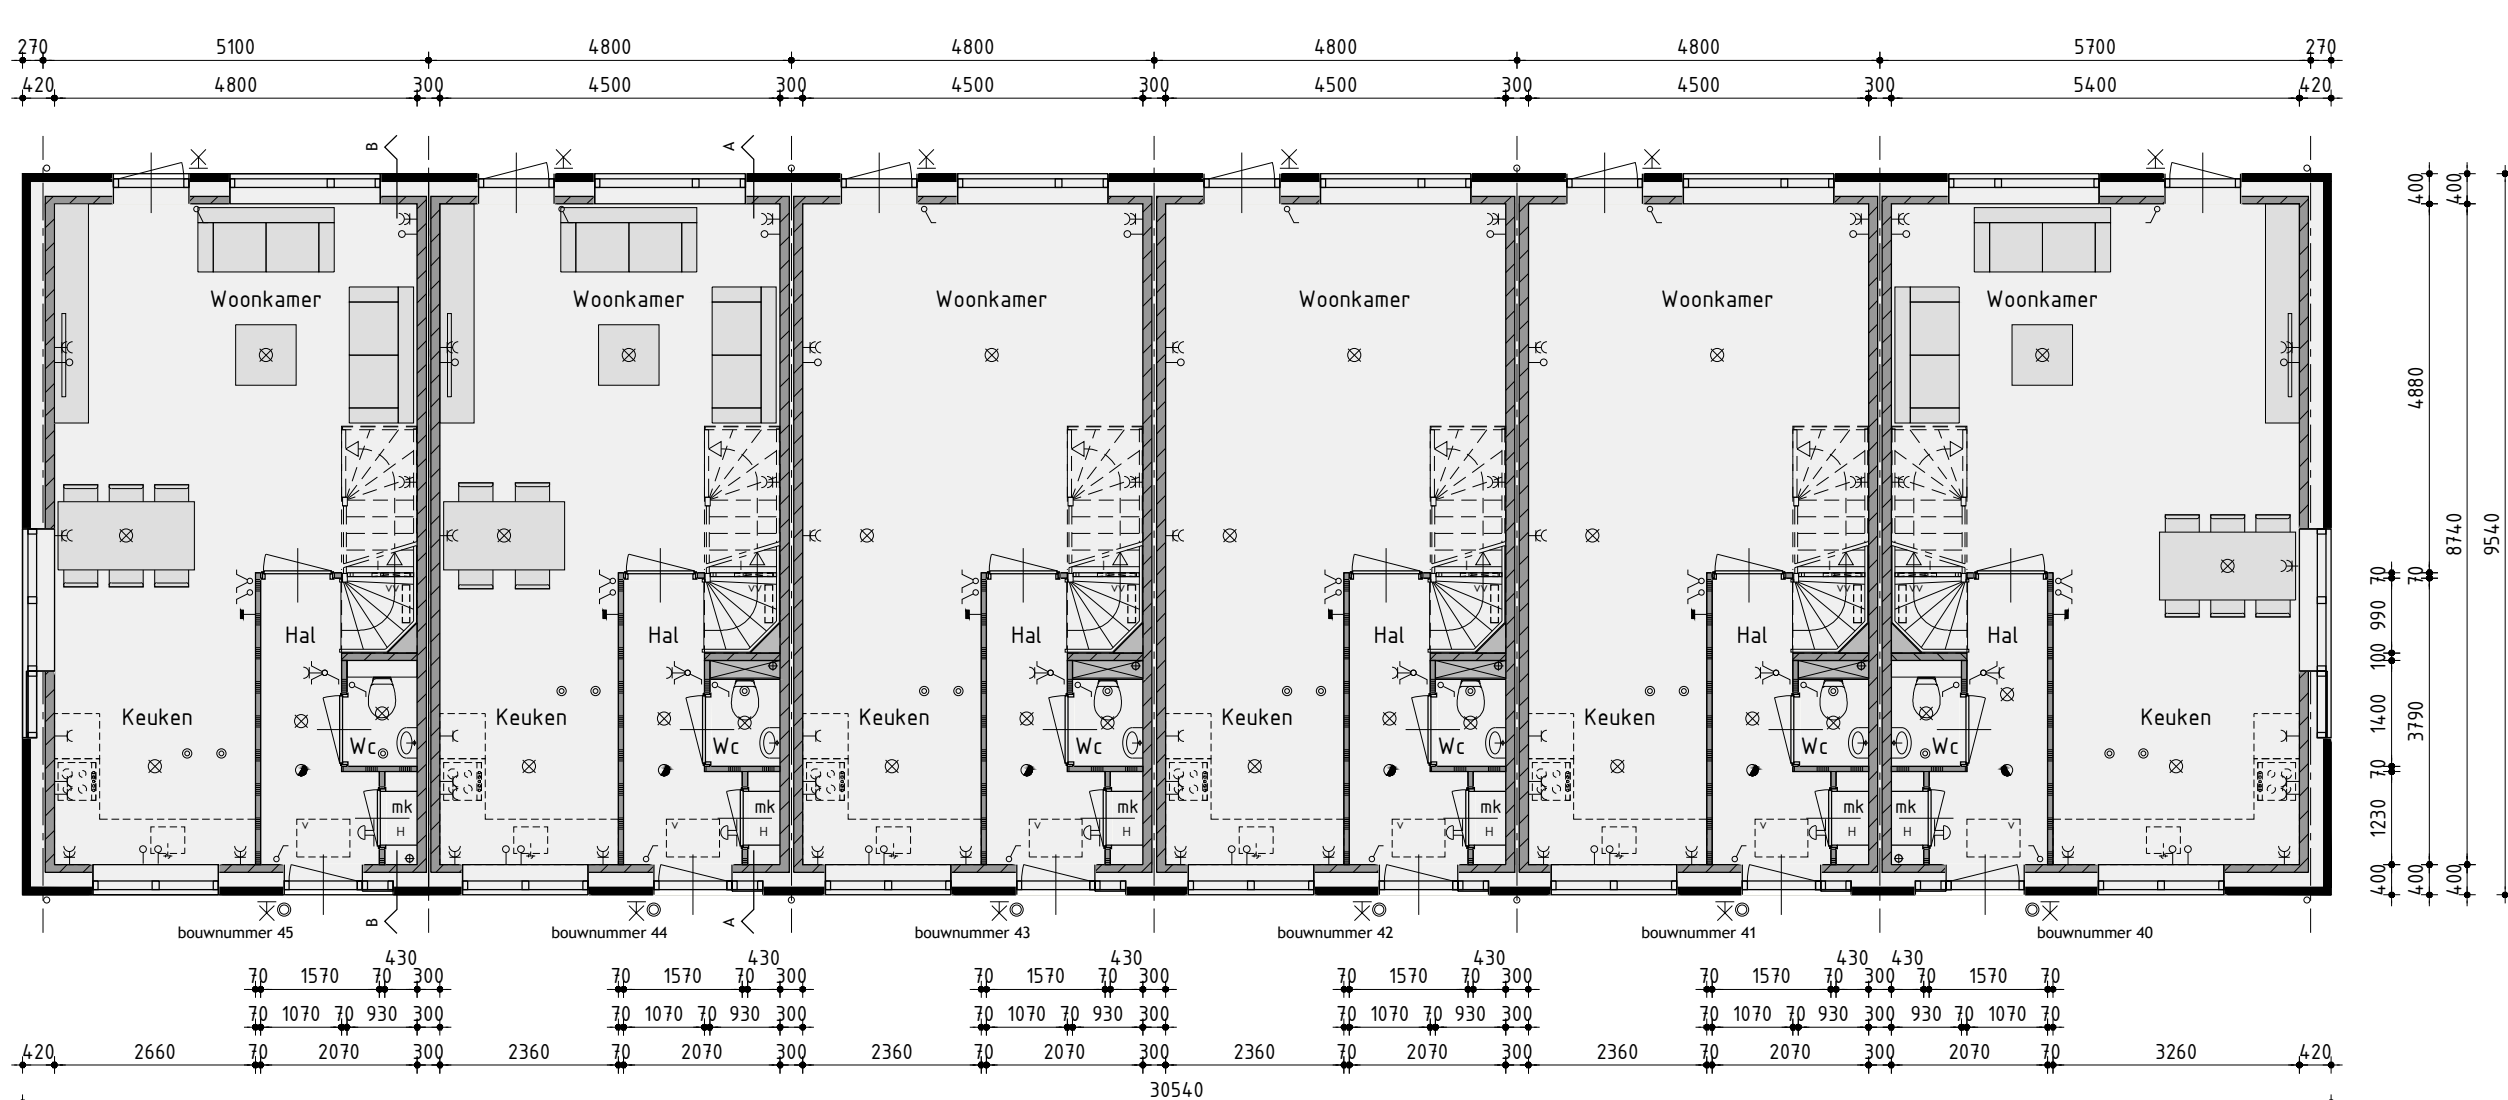


Begane grond

v.z.v. vloerverwarming

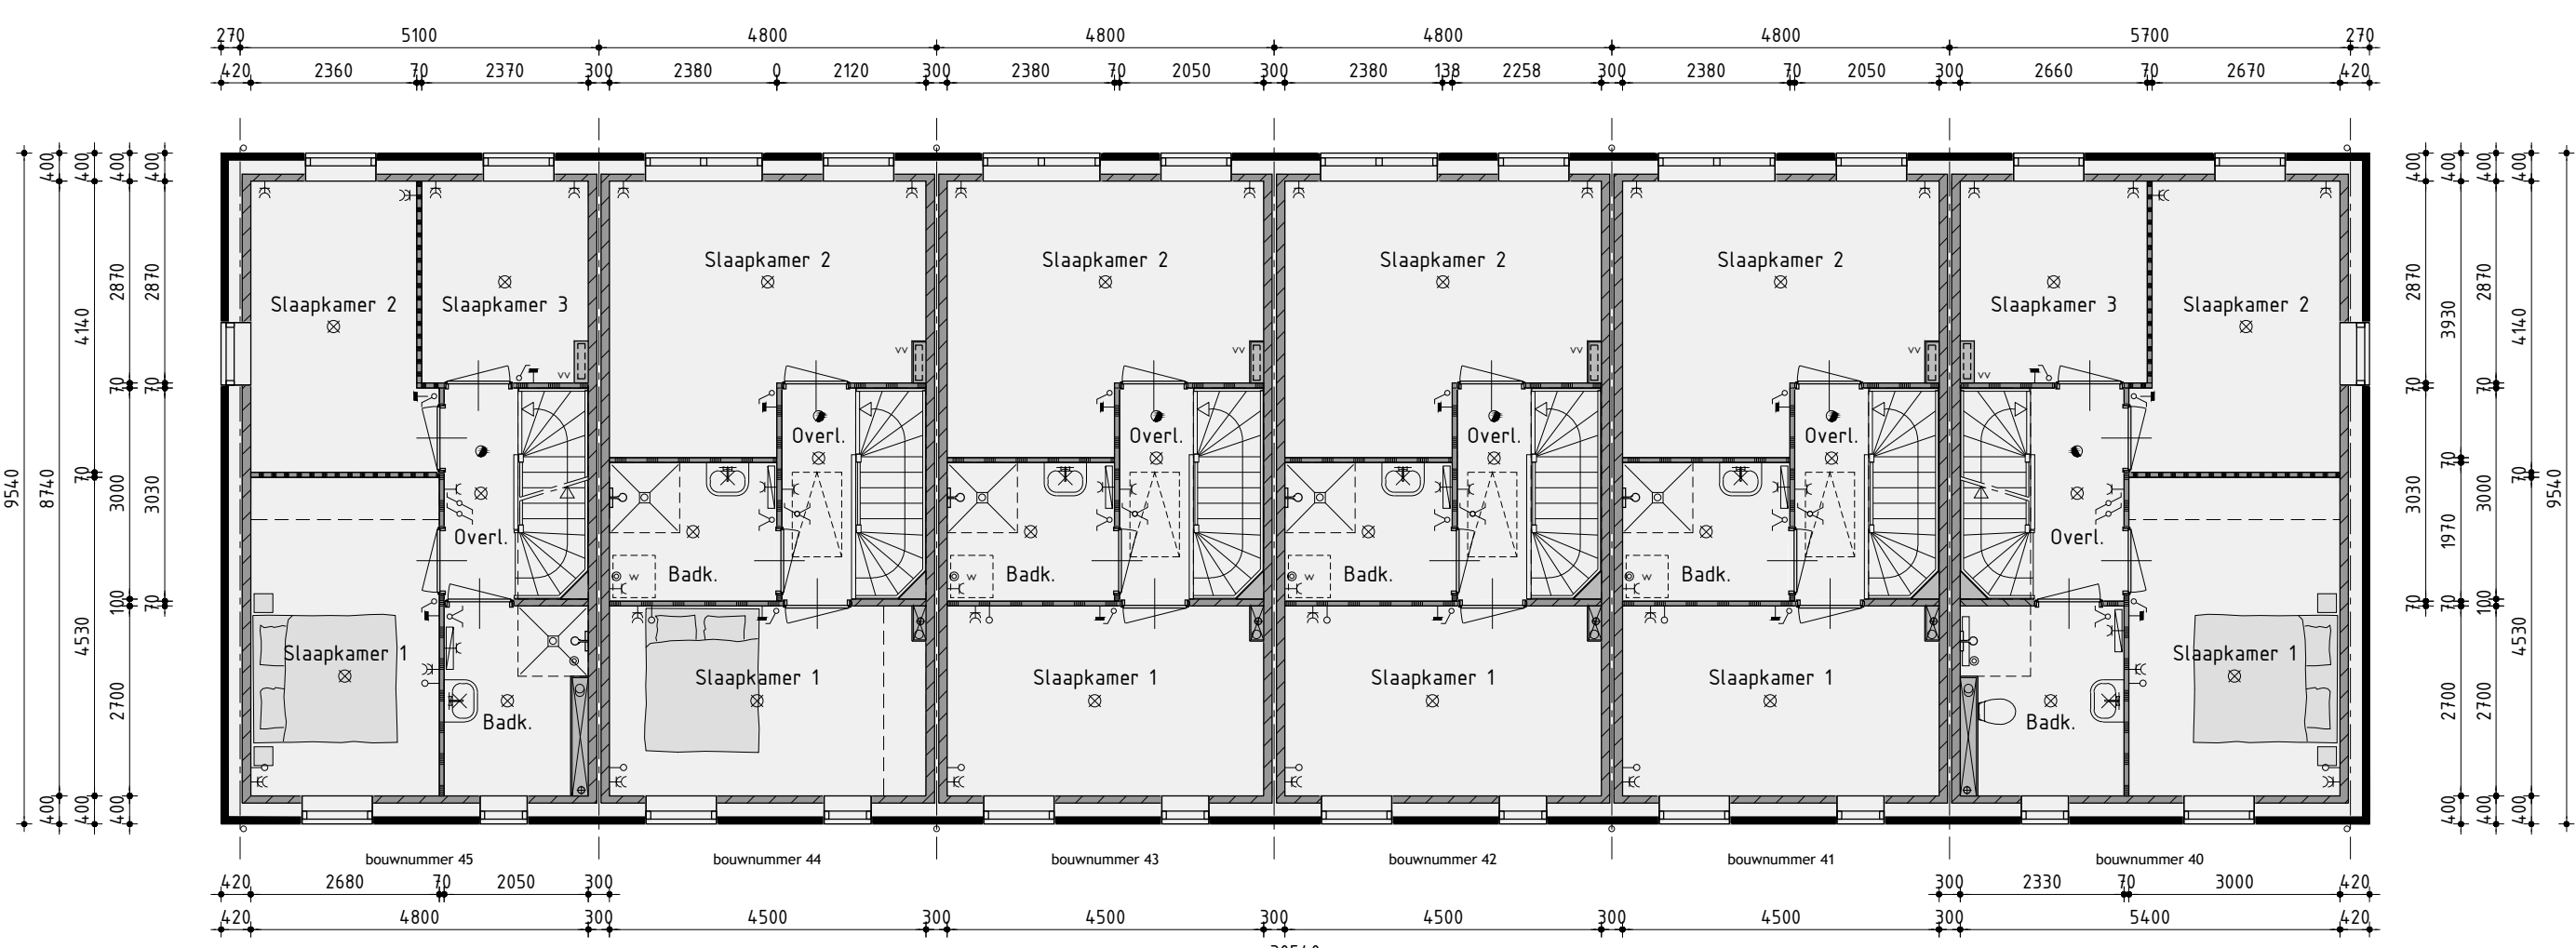

1ste Verdieping

v.z.v. vloerverwarming

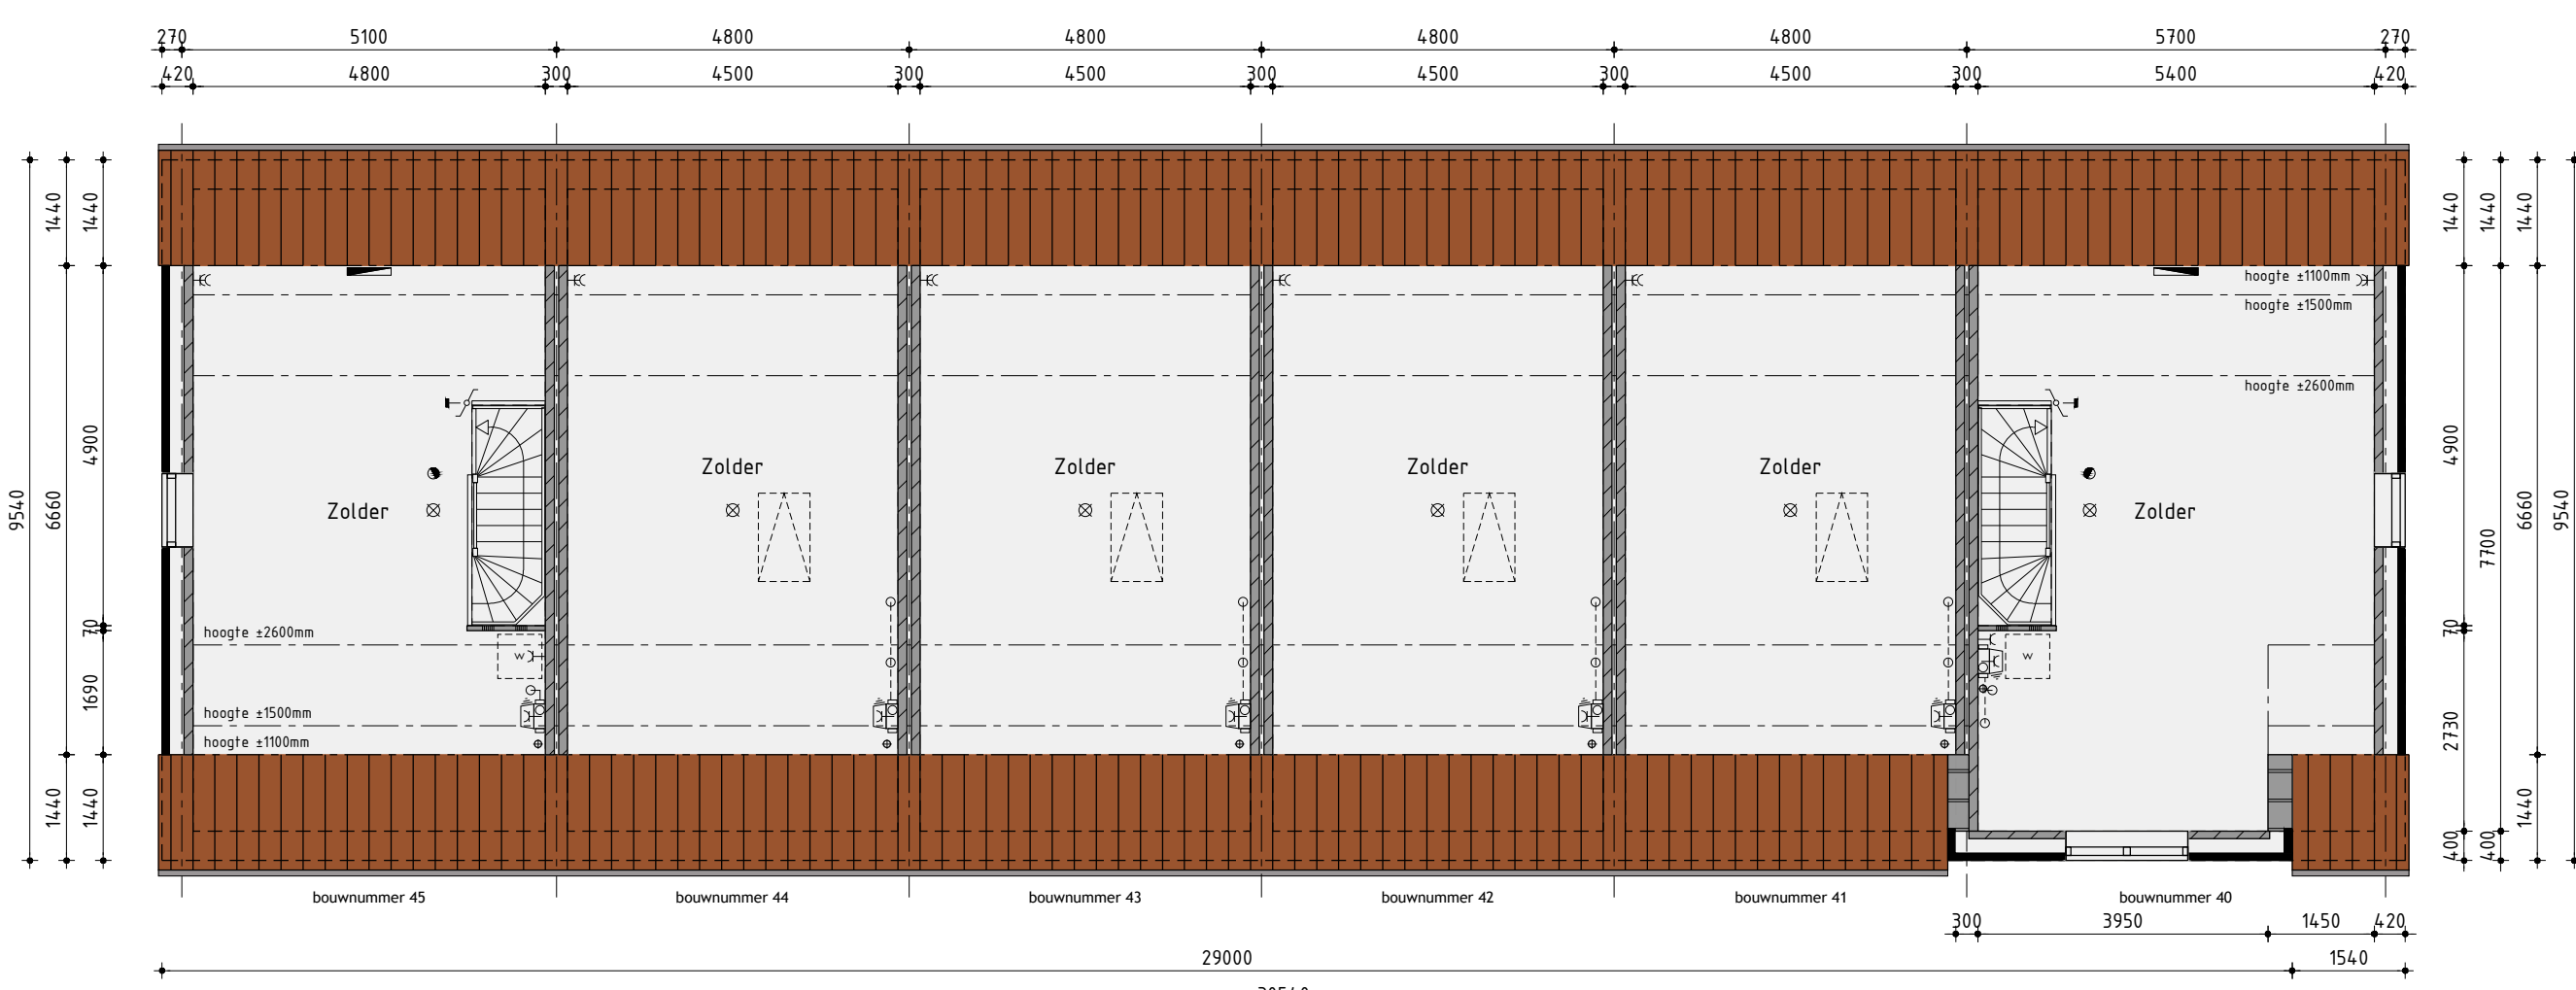

2de Verdieping

Type G

Bouwnummer 40 t/m 45

Nieuwbouw rijwoningen

Plan: De Draai fase 6 te Heerhugowaard
Gemeente Heerhugowaard
Onwikkelling: Realisatie en kopendegeleiding
bpd KUIN bv
De Tocht 5
1613 HT Bovenkarspel
020 381 13 13
info@kuinbv.nl
Getekend: Roy Zwagmaker
Formaat: A0
Schaal: 1:100

Verkoopstekening

Datum 1: 28-09-2021	Datum 9:
Datum 2: 04-10-2021	Datum 10:
Datum 3: 13-10-2021	Datum 11:
Datum 4: 12-10-2021 bestektekening	Datum 12:
Datum 5: 12-11-2021	Datum 13:
Datum 6: 23-11-2021	Datum 14:
Datum 7:	Datum 15:
Datum 8:	Datum 16:









2de Verdieping

de benoemde ruimten voldoen niet aan de eisen voor het verblijven van personen op het gebied van o.a. daglicht, ventilatie, hoogte boven de trap en plafondhoogte.

Datum 1: 28-09-2021	Datum 9
Datum 2: 04-10-2021	Datum 10
Datum 3: 11-10-2021	Datum 11
Datum 4: 12-10-2021 bestektekening	Datum 12
Datum 5: 12-11-2021	Datum 13
Datum 6: 23-11-2021	Datum 14
Datum 7	Datum 15
Datum 8	Datum 16

De Wolff
& PARTNERS

Zesstedenweg 50A | 1613 JD Grootebroek
T: 0228 56 50 90 | F: 0228 56 50 99
info@dewolffpartners.nl
www.dewolffpartners.nl
Ruben de Kraker | Yui Blankendaal

Werknummer 21367
V-07.0