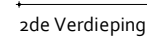
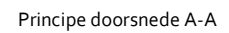


Renvooi

	baksteen 10mm schootwerk
	kalkzandsteen 78mm v.z.v. gevelbekleding
	kalkzandsteen vuilwerk
	kalkzandsteen ankerlaze woningscheidende spouwmuur
	Gipsblokken, standaard blok
	Gipsblokken, zwaar blok
	houtskalenbouw


[illegible]

De Wolff & Partners © Deze tekening is eigendom van De Wolff & Partners en mag niet

Werknummer 19368




V-08.1

De Wolff & Partners⁶ Deze tekening is eigendom van De Wolff & Partners en mag niet zonder haar toestemming worden veeleelvoudigd of gewijzigd

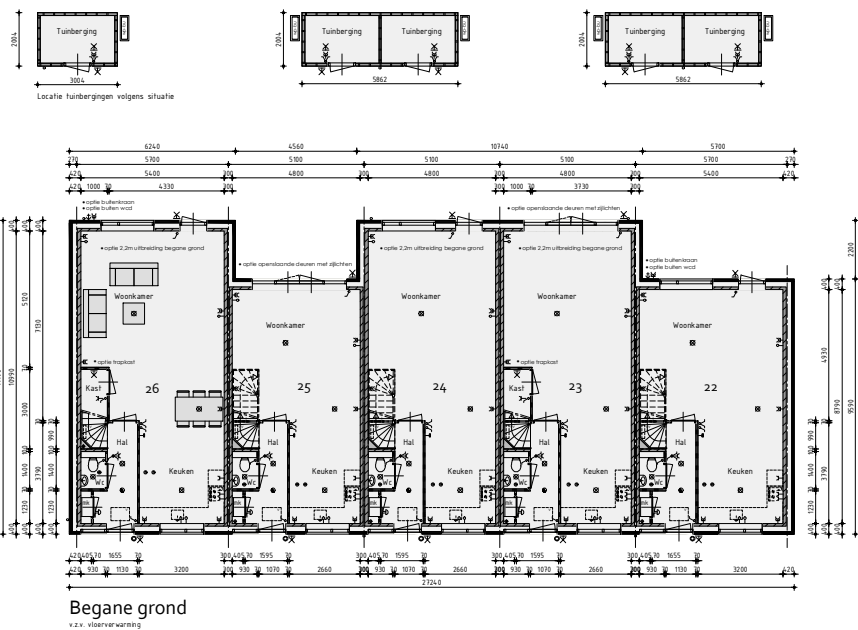


Renvooi	
—	betonnen vloer
—	betonnen vloer met z.v. gevelbedekking
—	betonnen vloer met z.v. gevelbedekking
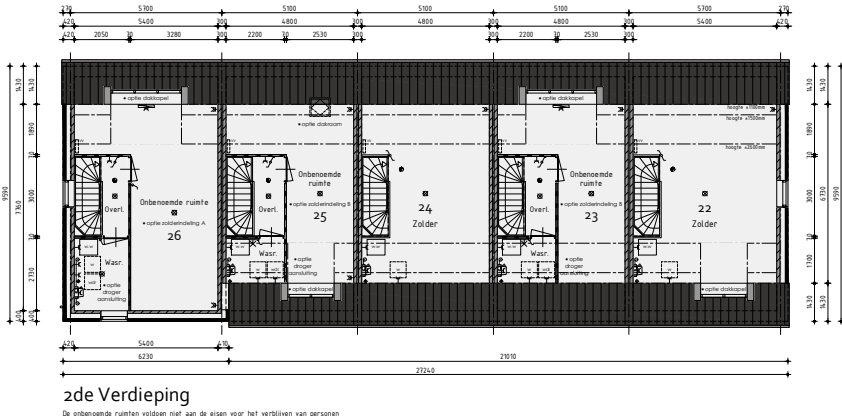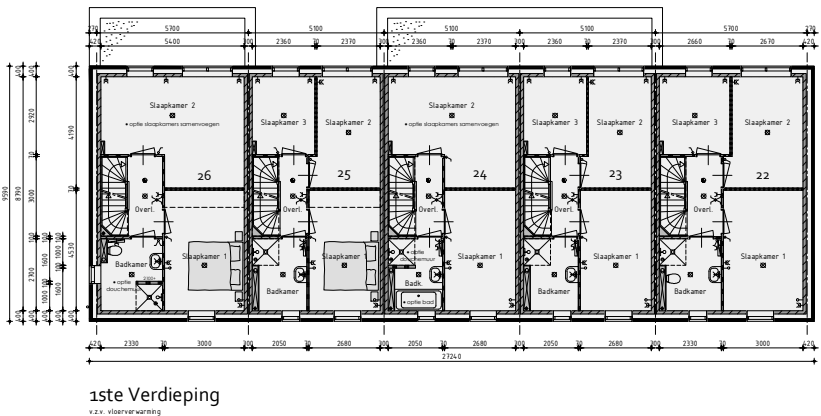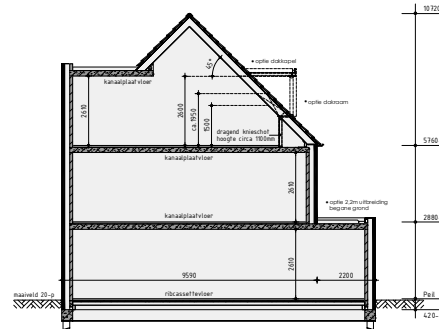

Bouwnummer 22 t/m 26 opties

Nieuwbouw rijwoningen

Plan 30 woningen De Draai te Heerhugowaard
Gemeente Heerhugowaard
Ontwikkeling bpd
Realisatie en kopendebegeleiding: KUIN bv
De Tocht 5
4615 NT Bovenkarspel
(0238) 51 13 13
info@kuinbv.nl
Getekend: Roy Zwagemaker
Formaat: A0
Schaal: 1:100

Verkoopstekening

