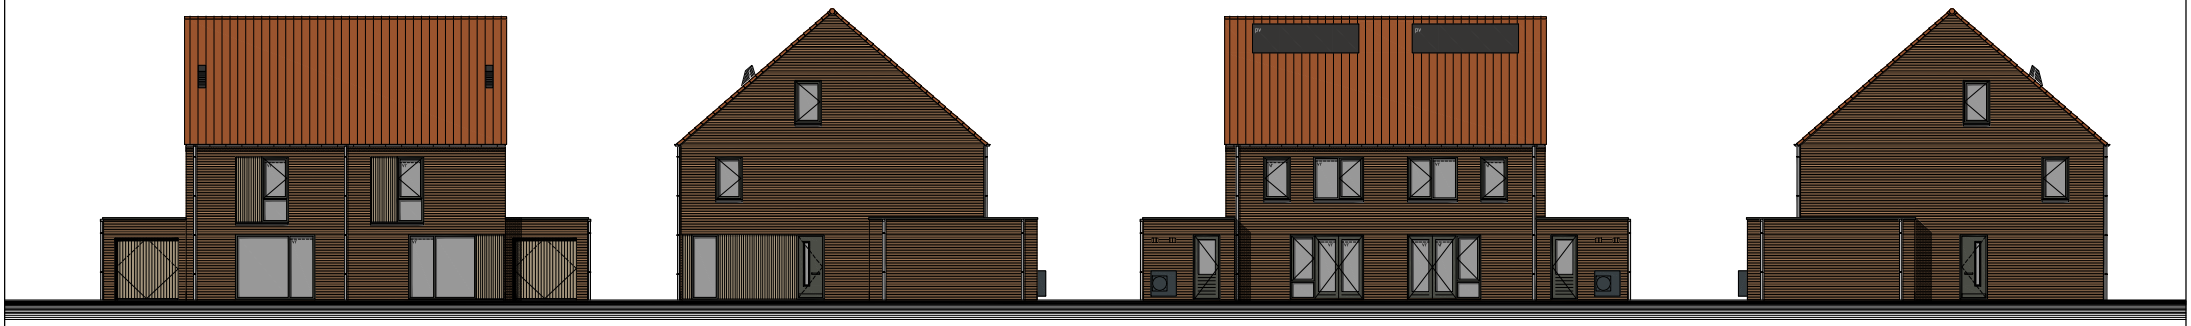

bouwnummer 2/11/30 bouwnummer 1/10/29

Voorgevel

bouwnummer 1/10/29

Rechter zijgevel

bouwnummer 1/10/29 bouwnummer 2/11/30

Achtergevel

bouwnummer 2/11/30

Linker zijgevel

Kleurenschema

Onderdelen	Materialen	Kleur
Gevels	Baksteen	Oker genuanceerd
Gevelbekleding	Vezelcement planken	Grijsbeige
Dak	Keramische pan	Natuurrood
Raamdorpels/spekbanden	Beton	Naturel
Kozijnen	Hardhout	Ombergrijs
Draaiende delen	Hardhout	Ombergrijs
Voordeur	Samengesteld	Ombergrijs
Stalen kanfdeur	Verzinkt staal	Grijsbeige
Goten	Zink	Naturel
Dakrandafwerking platdak	Aluminium trim	Ombergrijs
Hemelwaterafvoer	Zink	Naturel
Ventilatieroosters	Aluminium	Grafietgrijs

Renvooi

- baksteen 100mm schoonwerk
- kalkzandsteen 70mm v.z.v. gevelbekleding
- kalkzandsteen vuilwerk
- kalkzandsteen ankerloze woningscheidende spouwmuur
- Gipsblokken, standaard blok
- Gipsblokken, zwaar blok
- houtskeletbouw

Renvooi

- pla fondlichtaansluitpunt
- wandlichtaansluitpunt
- enkele schakelaar
- dubbele schakelaar
- wissel schakelaar
- enkele wandcontactdoos geaard
- dubbele wandcontactdoos geaard
- onbedrade leiding
- bedrade leiding
- thermostaat
- buitenkraan
- rookmelder
- opstelplaats voor wasautomaat
- opstelplaats voor wasdroger
- elektrische radiator (plaats en afmeting indicatief)
- beldrukker
- bel
- mechanische ventilatie-unit
- ventilatierooster
- wand afzuigventiel mechanische ventilatie
- plafond afzuigventiel mechanische ventilatie
- warmtepomp binnen-unit (plaats en afmeting indicatief)
- warmtepomp buiten-unit (plaats en afmeting indicatief)
- verdeelunit t.b.v. vloerverwarming
- v.z.v. gelmaileerde beglazing
- v.z.v. matte/ondoorzichtige beglazing
- pv-panelen (afmeting, aantal en ligging indicatief)
- luik
- geïsoleerde vloerluik

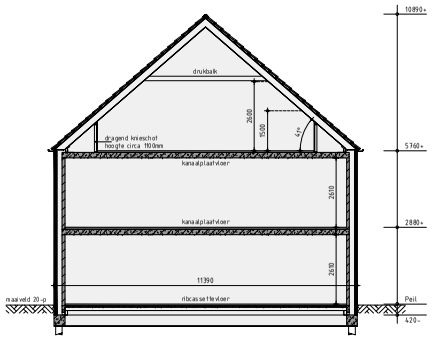

Principe doorsnede A-A

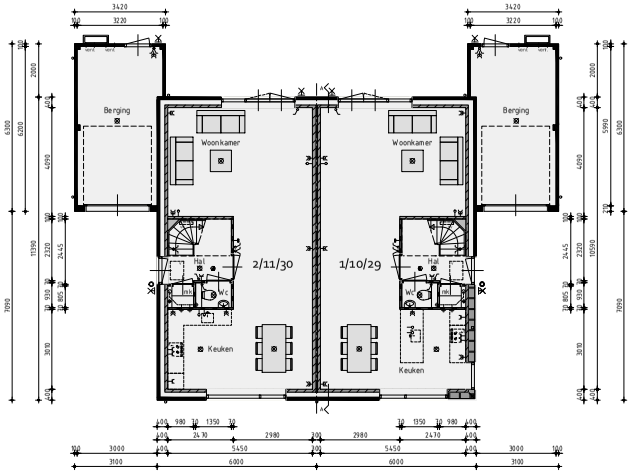

Begane grond

v.z.v. vloerverwarming exclusief berging

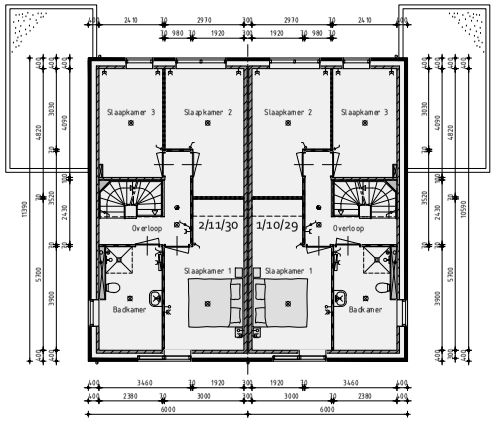

1ste Verdieping

v.z.v. vloerverwarming

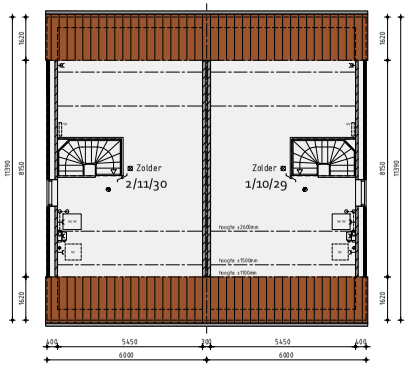

2de Verdieping

Bouwnummer 1/2, 10/11 en 29/30

Nieuwbouw tweekappers

Plan: 30 woningen De Draai te Heerhugowaard
Gemeente Heerhugowaard

Ontwikkeling: bpd Amsterdam

Realisatie en kopersbegeleiding: AANNEMINGSBEDRIJF KUIN bv
De Tocht 5
1611 HT Bovenkarspel
(0228) 52 13 13
info@kuinbv.nl

Getekend: Roy Zwagemaker
Formaat: A1
Schaal: 1:100

Verkooptekening

Datum 1 31-10-2019	Datum 9
Datum 2 08-11-2019	Datum 10
Datum 3 12-11-2019	Datum 11
Datum 4	Datum 12
Datum 5	Datum 13
Datum 6	Datum 14
Datum 7	Datum 15
Datum 8	Datum 16

De Wolff & Partners
Zeestedenweg 205A | 1613 JD Grootebroek
T: 0228 56 50 90 | F: 0228 56 50 99
info@dewolffenpartners.nl
www.dewolffenpartners.nl
Ruben de Kraker | Yuri Blankendaal

Werknummer 19368

V-01.1

De Wolff & Partners© Deze tekening is eigendom van De Wolff & Partners en mag niet zonder haar toestemming worden vervielfoudigd of gewijzigd

Voorgevel

Rechter zijgevel

Achtergevel

Linker zijgevel

Kleurenschema

Onderdelen	Materialen	Kleur
Gevels	Baksteen	Oker genuanceerd
Gevelbekleding	Vezelcement stroken	Grijsbeige
Dak	Keramische pan	Natuurrood
Raamdorpels/spekbanden	Beton	Naturel
Kozijnen	Hardhout	Ombergrijs
Draaiende delen	Hardhout	Ombergrijs
Voordeur	Samengesteld	Ombergrijs
Stalen kanteldeur	Verzinkt staal	Grijsbeige
Openslaande bergingsdeuren	Samengesteld	Grijsbeige
Kozijn openslaande bergingsdeuren	Hardhout	Grijsbeige
Goten	Zink	Naturel
Dakrandafwerking platdak	Aluminium trim	Ombergrijs
Hemelwaterafvoer	Zink	Naturel
Ventilatieroosters	Aluminium	Grafietgrijs

Renvooi

- baksteen 100mm schoonwerk
- kalkzandsteen 70mm v.z.v. gevelbekleding
- kalkzandsteen vuilwerk
- kalkzandsteen ankerloze woningscheidende spouwmuur
- Gipsblokken, standaard blok
- Gipsblokken, zwaar blok
- houtskeletbouw

Renvooi

- plafondlichtaansluitpunt
- wandlichtaansluitpunt
- enkele schakelaar
- dubbele schakelaar
- wissel schakelaar
- enkele wandcontactdoos geaard
- dubbele wandcontactdoos geaard
- onbedrade leiding
- bedrade leiding
- thermostaat
- buitenkraan
- rookmelder
- w — opstelplaats voor wasautomaat
- wd — opstelplaats voor wasdroger
- electrische radiator (plaats en afmeting indicatief)
- beldrukker
- bel
- mechanische ventilatie-unit
- vr — ventilatierooster
- wand afzuigventiel mechanische ventilatie
- plafond afzuigventiel mechanische ventilatie
- w.w — warmtepomp binnen-unit (plaats en afmeting indicatief)
- warmtepomp buiten-unit (plaats en afmeting indicatief)
- vv — verdeelunit t.b.v. vloerverwarming
- c — v.z.v. geëmaileerde beglazing
- m — v.z.v. matte/ondoorzichtige beglazing
- PV — pv-panelen (afmeting, aantal en ligging indicatief)
- l — luik
- v — geïsoleerde vloerluik

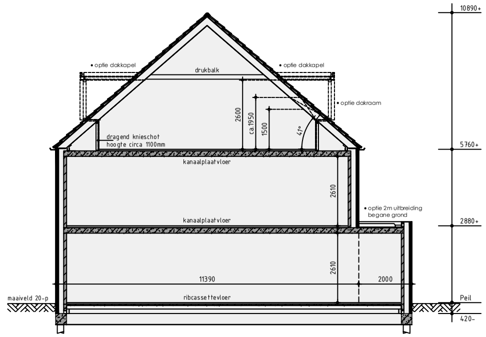

Principe doorsnede A-A

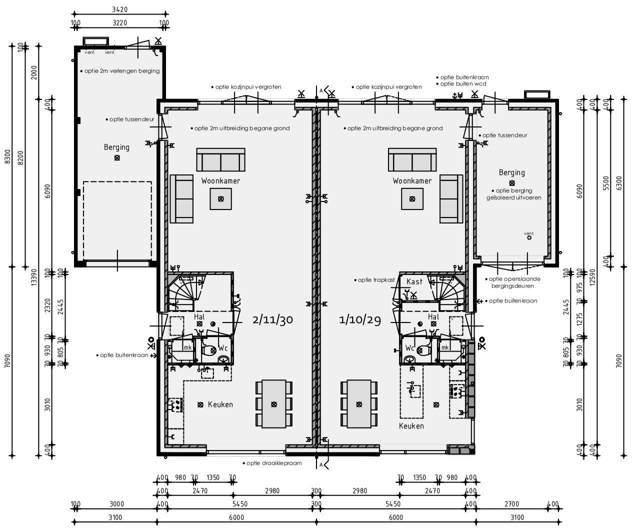

Begane grond

v.z.v. vloerverwarming exclusief berging

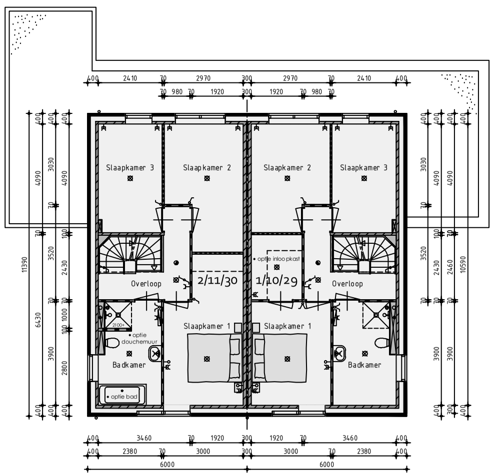

1ste Verdieping

v.z.v. vloerverwarming

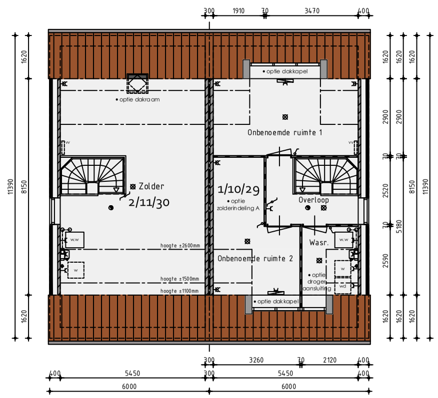

2de Verdieping

De onbenoemde ruimten voldoen niet aan de eisen voor het verblijven van personen op het gebied van o.a. daglicht, ventilatie, hoogte boven de trap en plafondhoogte.

Bouwnummer 1/2, 10/11 en 29/30 opties

Nieuwbouw tweekappers

Plan: 30 woningen De Draai te Heerhugowaard
Gemeente Heerhugowaard

Ontwikkeling: bpd Amsterdam

Realisatie en kopersbegeleiding: Aannemingsbedrijf KUIN bv
De Tocht 5
1611 HT Bovenkarspel
(0228) 51 13 13
info@kuinbv.nl

Getekend: Roy Zwagemaker
Formaat: A1
Schaal: 1:100

Verkooptekening

Datum 1 31-10-2019	Datum 9
Datum 2 08-11-2019	Datum 10
Datum 3 12-11-2019	Datum 11
Datum 4	Datum 12
Datum 5	Datum 13
Datum 6	Datum 14
Datum 7	Datum 15
Datum 8	Datum 16

De Wolff & Partners
Zesstedenweg 205A | 1613 JD Grootebroek
T: 0228 56 50 90 | F: 0228 56 50 99
info@dewolffenpartners.nl
www.dewolffenpartners.nl
Ruben de Kraker | Yuri Blankendaal

Werknummer 19368

V-01.2

De Wolff & Partners© Deze tekening is eigendom van De Wolff & Partners en mag niet zonder haar toestemming worden verveelvoudigd of gewijzigd